




PR.148
3-2

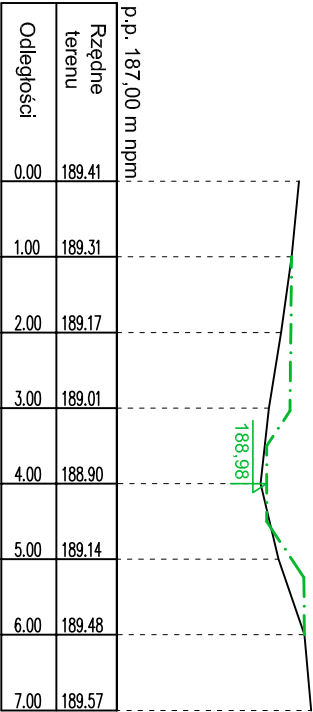


PR.122
3-2

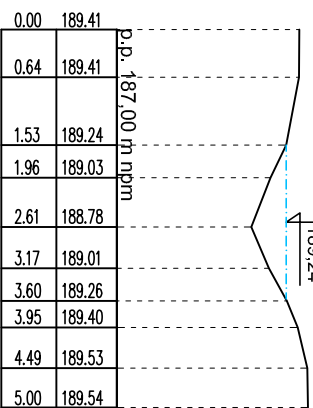


PR.120
3-2

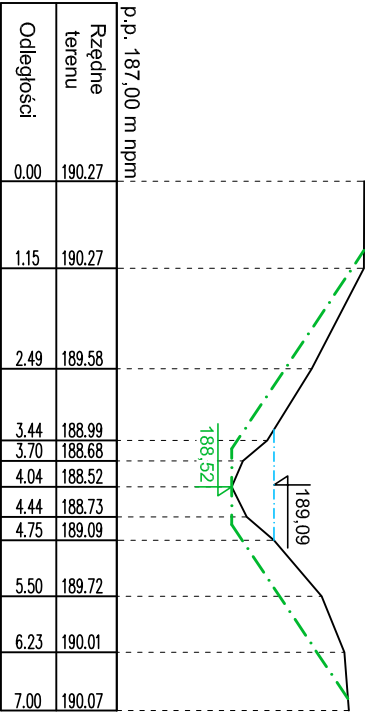


PR.123
3-2

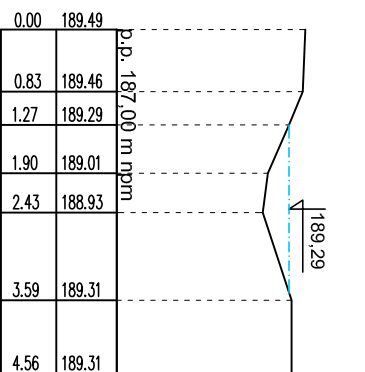

PR.121
3-2

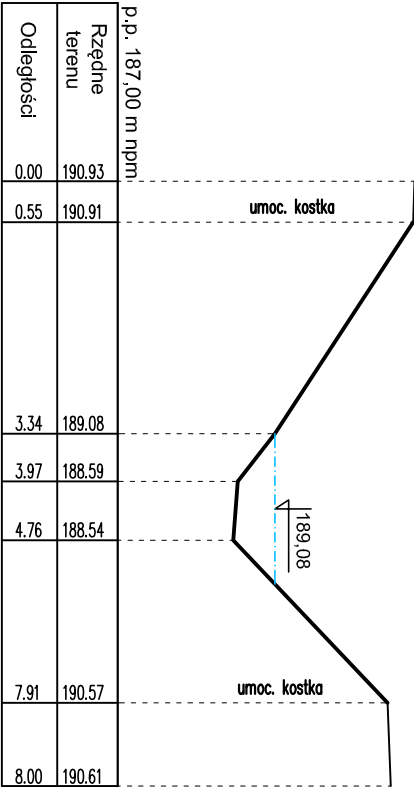

PR.125
3-2

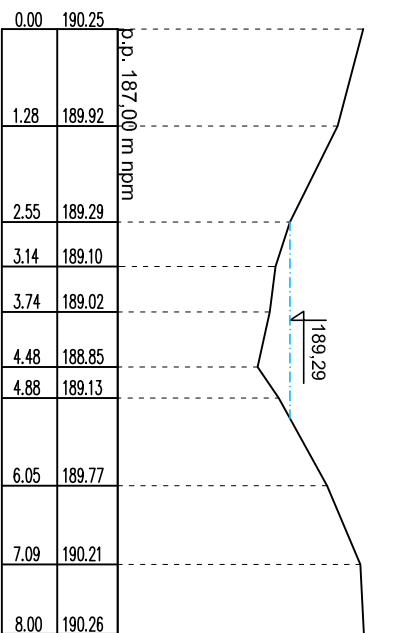

- LEGENDA:
- Teren istniejący
 - Zamierzone zw. wody
 - Koryto wariantu W1
 - Koryto wariantu W2
 - Koryto wariantu W3

Przekroje poprzeczne

Ciek nr 3-2

Skala 1:100/100

Opracował:
mgr inż. Andrzej Radzicki