




PR.70
2

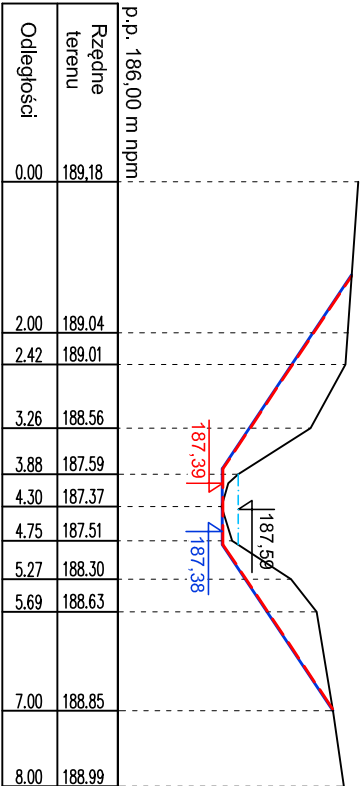


PR.73
2

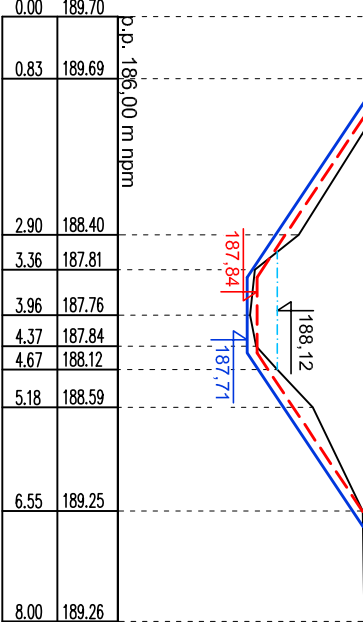


PR.80
2

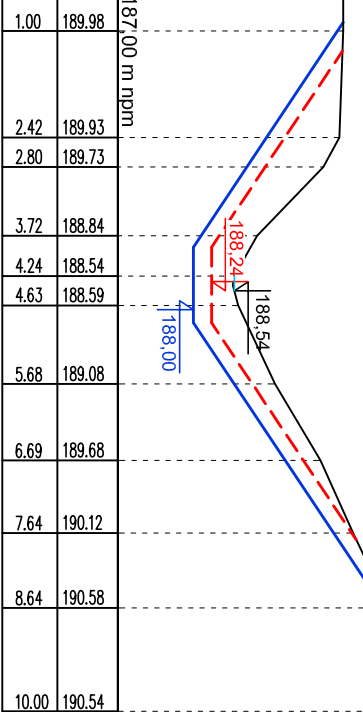


PR.90
2

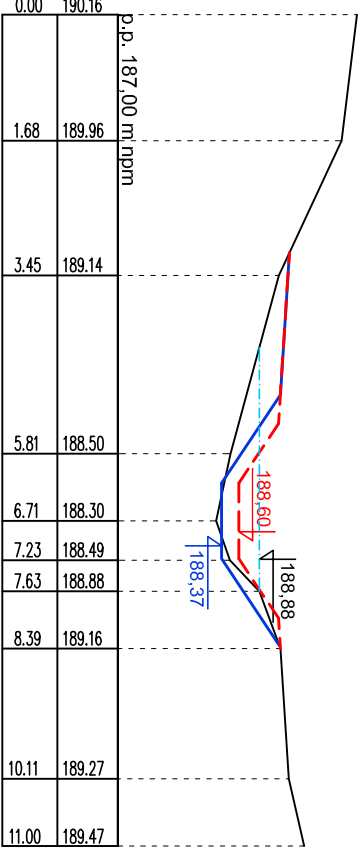


PR.93
2

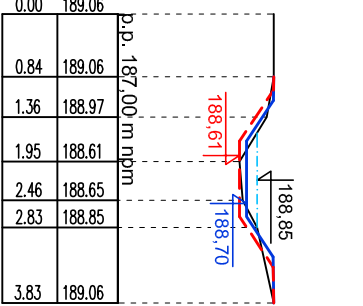


PR.71
2

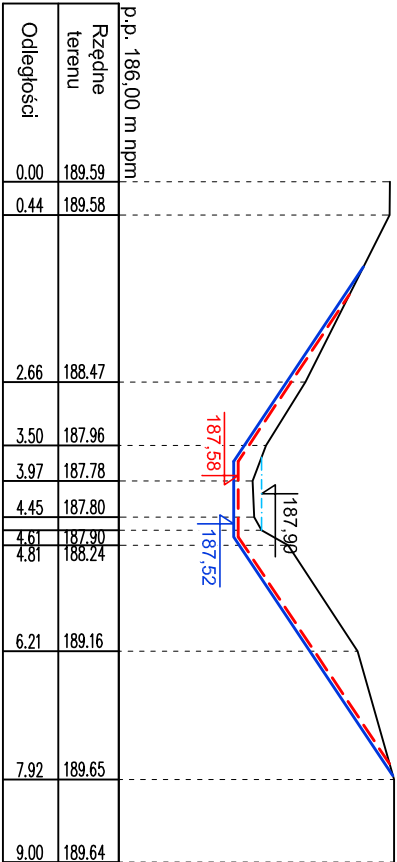


PR.74
2

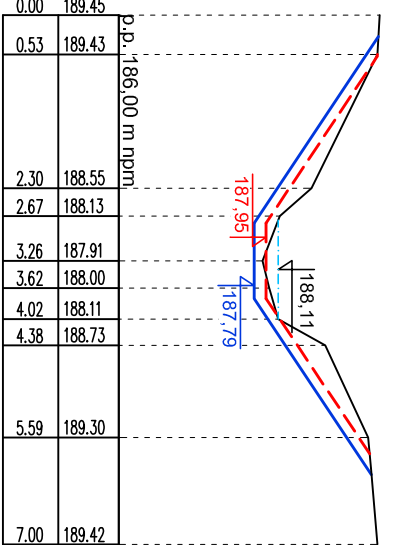


PR.81
2

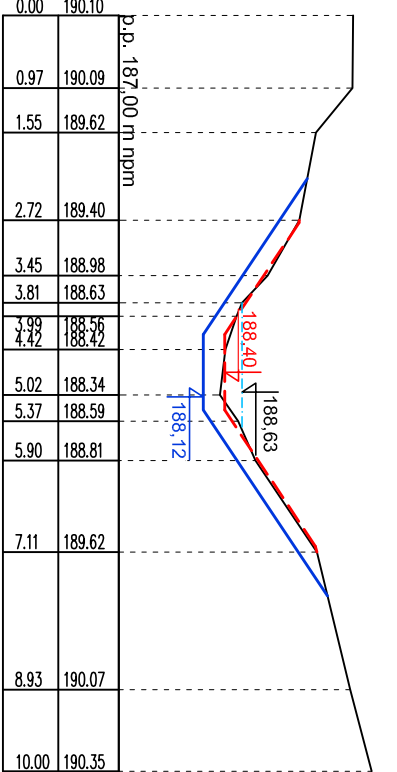


PR.91
2

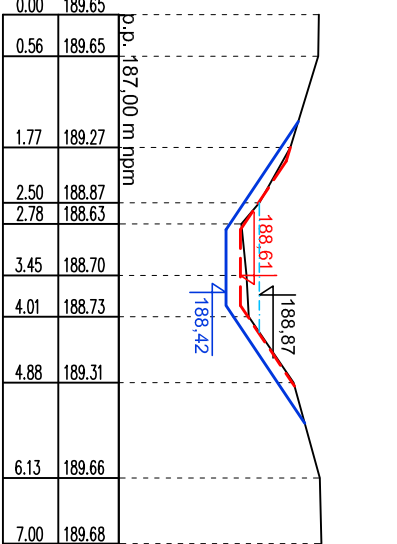


PR.94
2

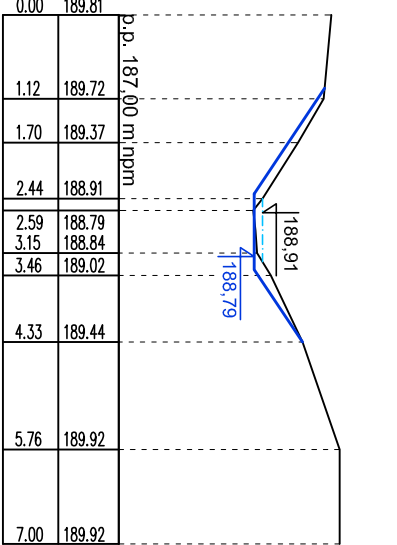


PR.72
2

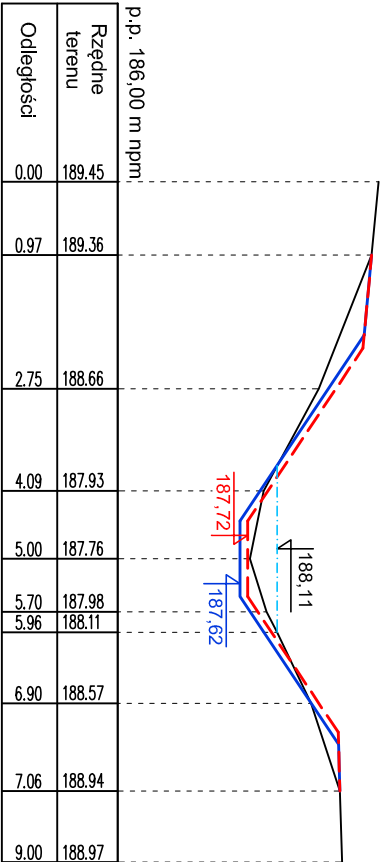


PR.79
2

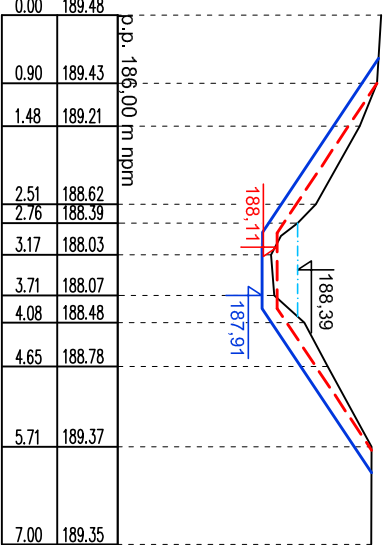

PR.89
2

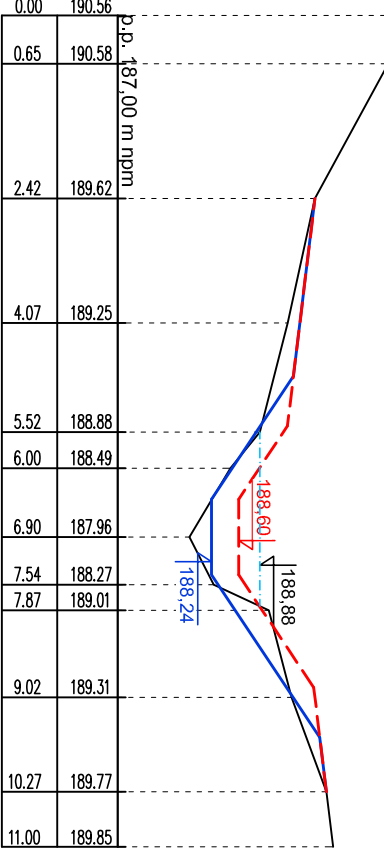

PR.92
2

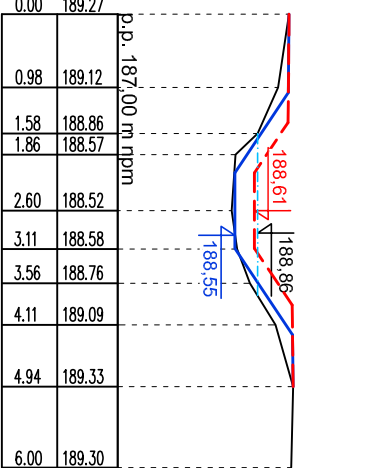

LEGENDA:
— Teren istniejący
--- Zamierzone zw. wody
- - - Koryto wariantu W1
— Koryto wariantu W2
--- Koryto wariantu W3

Przekroje poprzeczne
Ciek nr 2
Skala 1:100/100

Opracował:
mgr inż. Andrzej Radzicki