



PR.131
1-2-1

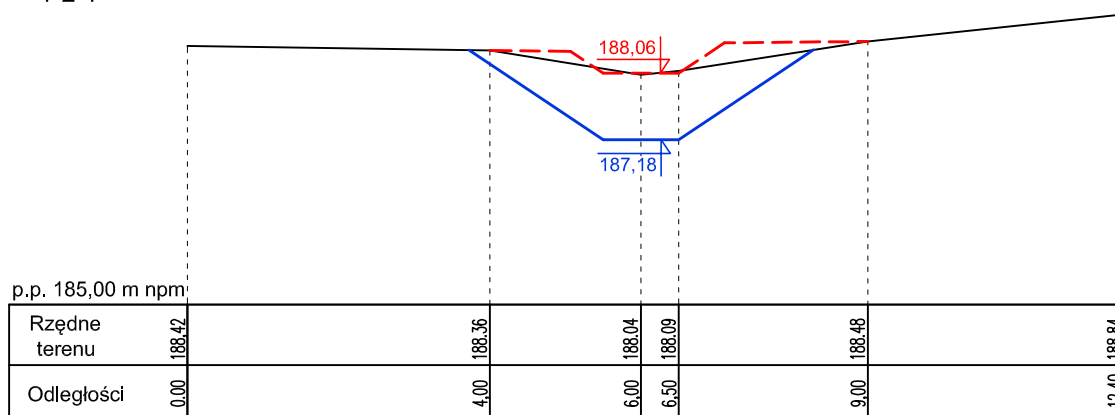


PR.132
1-2-1

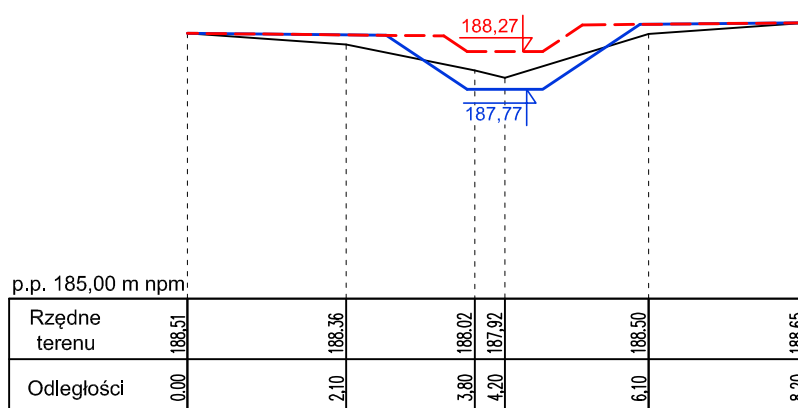

LEGENDA:

- Teren istniejący
- - - Zamierzone zw. wody
- - - Koryto wariantu W1
- Koryto wariantu W2
- - - Koryto wariantu W3

PR.133
1-2-1

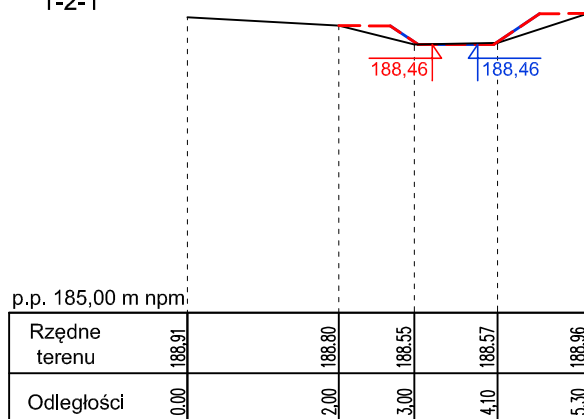

Przekroje poprzeczne

Ciek nr 1-2-1

Skala 1:100/100

Opracował:
mgr inż. Andrzej Radzicki