Profile podłużne cieków "2"; "2-1"; "2-2"; "2-3"; "2-4"; "2-5"; "2-6"

Skala 1:100/2000

Opracował:

mgr inż. Andrzej Radzicki

Rys. nr 4.4

LEGENDA:
- Dno cieku wg wariantu W1
- Dno cieku wg wariantu W2
- Dno cieku wg wariantu W3
- Kanały
- Dno cieku
- Brzeg cieku
- Zamierzone zw. wody
- Przepusty / zarurowania pod drogami
- Przepusty / zarurowania na dojazdach do posesji, pól, itp.

Profil podłużny cieku "2"

Skala 1:100/2000

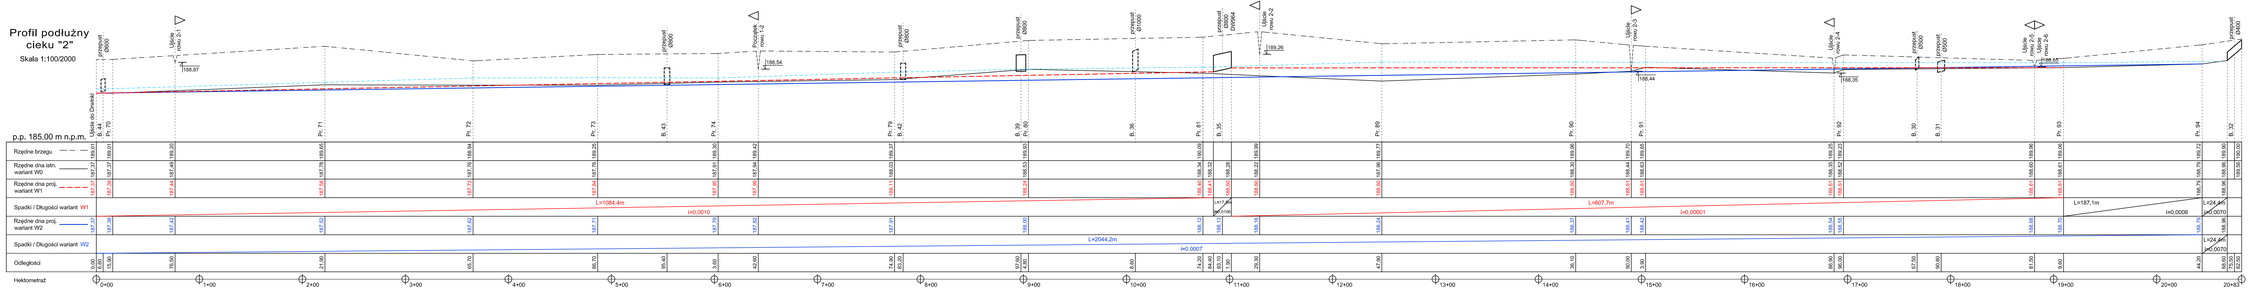

Profil podłużny cieku "2-1"

Skala 1:100/2000

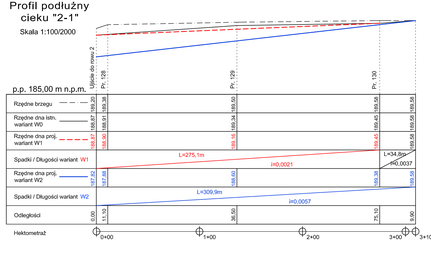

Profil podłużny cieku "2-2"

Skala 1:100/2000

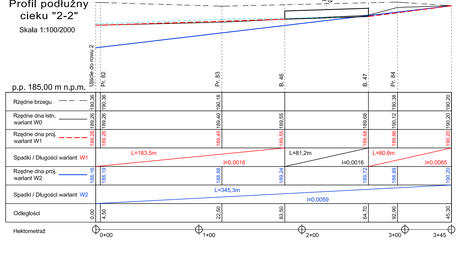

Profil podłużny cieku "2-3"

Skala 1:100/2000

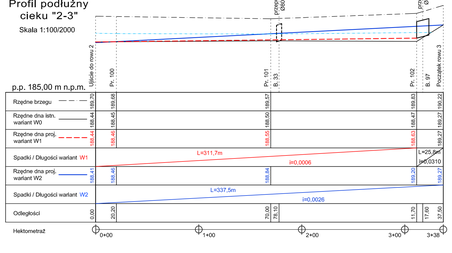

Profil podłużny cieku "2-4"

Skala 1:100/2000

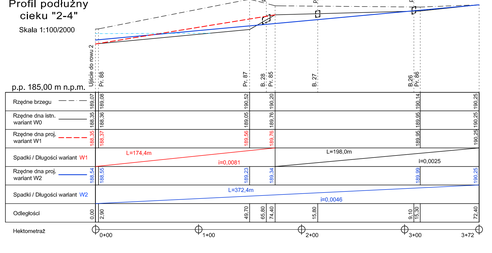

Profil podłużny cieku "2-5"

Skala 1:100/2000

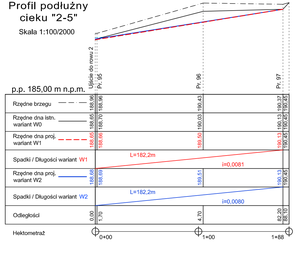

Profil podłużny cieku "2-6"
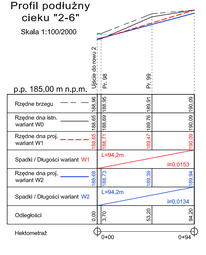
Skala 1:100/2000