Profile podłużne cieków "1"; "1-1"; "1-2"; "1-2-1"; "1-2-2"

Skala 1:100/2000
Skala 1:100/5000

Opracował:

mgr inż. Andrzej Radzicki

Rys. nr 4.1

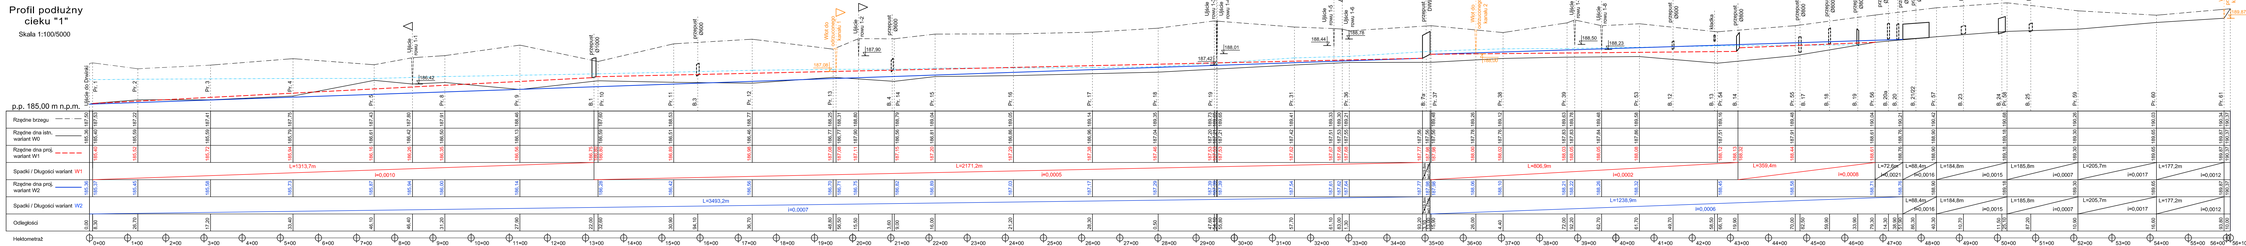

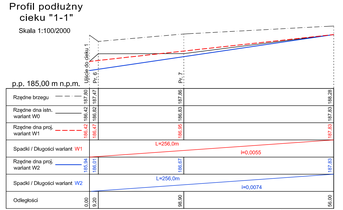

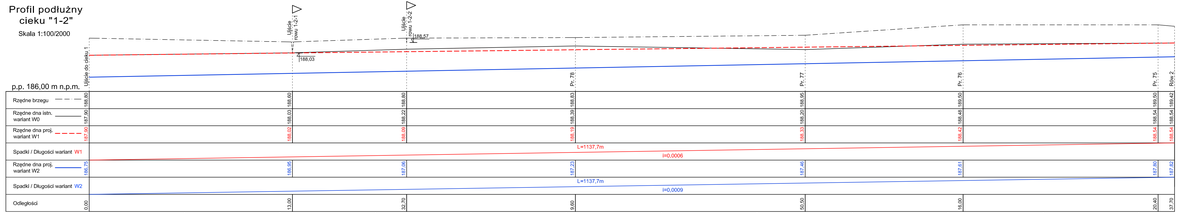

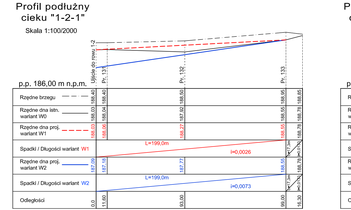

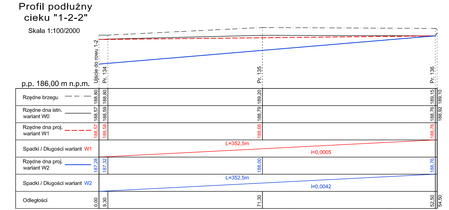

LEGENDA:
- Dno cieku wg wariantu W1
- Dno cieku wg wariantu W2
- Dno cieku wg wariantu W3
- Kanały
- Dno cieku
- Brzeg cieku
- Zamierzone zw. wody
- Przepusty / zarurowania pod drogami
- Przepusty / zarurowania na dojazdach do posesji, pól itp.