




PR.62
1-4

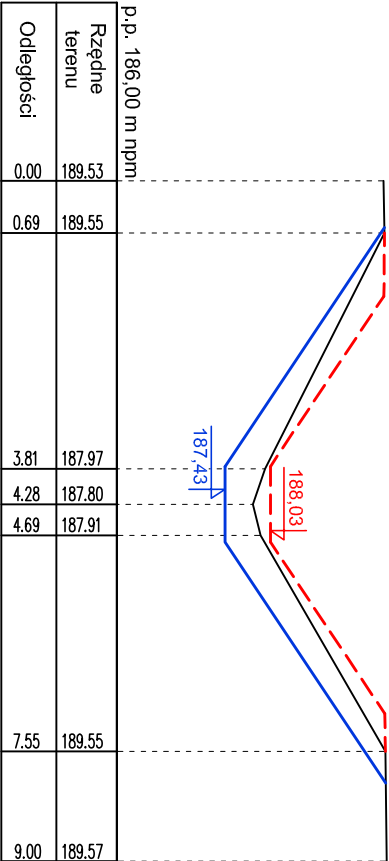


PR.65
1-4

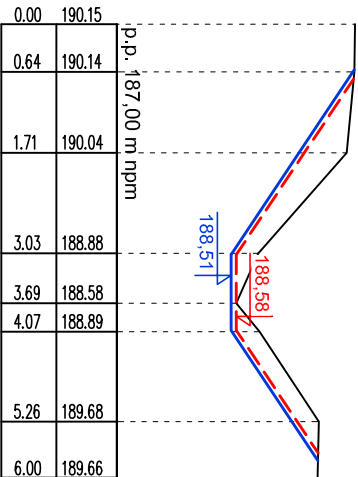

PR.63
1-4

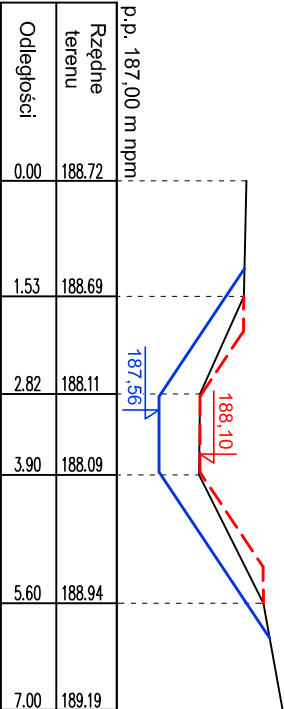


PR.145
1-4

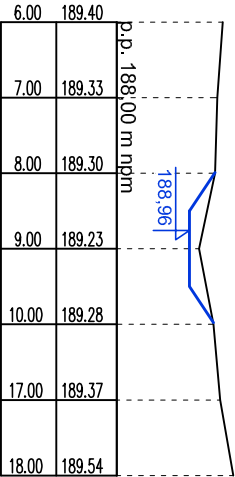

- LEGENDA:
- Teren istniejący
 - - - Zamierzone zw. wody
 - Koryto wariantu W1
 - Koryto wariantu W2
 - - - Koryto wariantu W3

PR.64
1-4

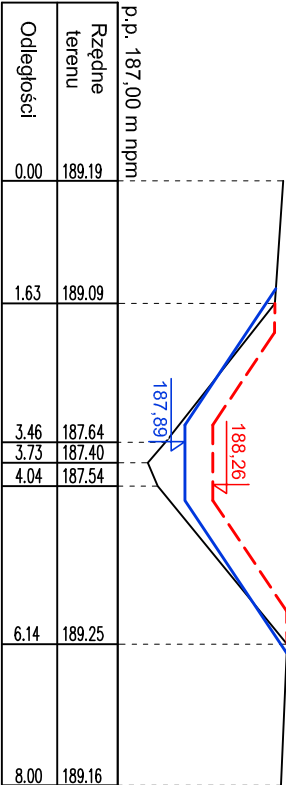

Przekroje poprzeczne

Ciek nr 1-4
Skala 1:100/100

Opracował:
mgr inż. Andrzej Radzicki