



PR.44
1-8

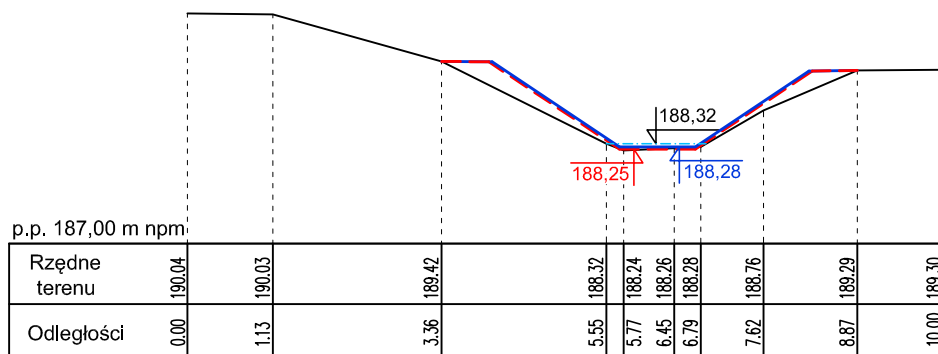


PR.45
1-8

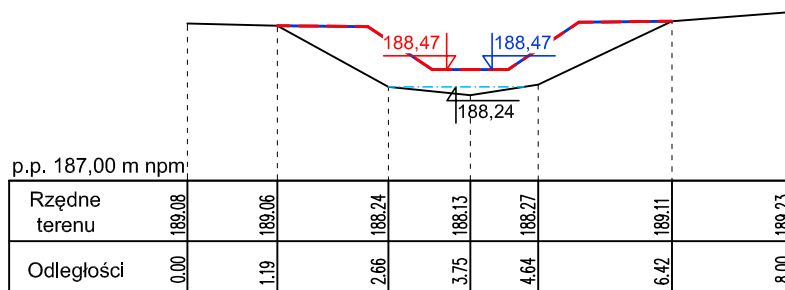

LEGENDA:

- Teren istniejący
- - - Zamierzone zw. wody
- - - Koryto wariantu W1
- - - Koryto wariantu W2
- - - Koryto wariantu W3

PR.46
1-8

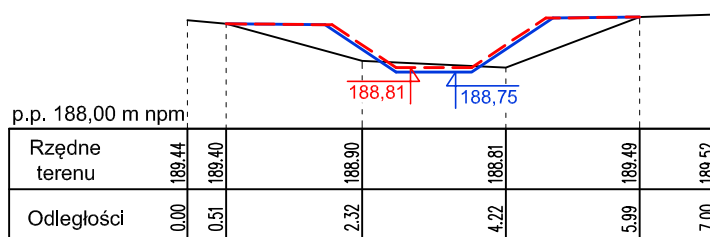

Przekroje poprzeczne

Ciek nr 1-8

Skala 1:100/100

Opracował:
mgr inż. Andrzej Radzicki

Rys. nr 5.1.8