



PR.6
1-1

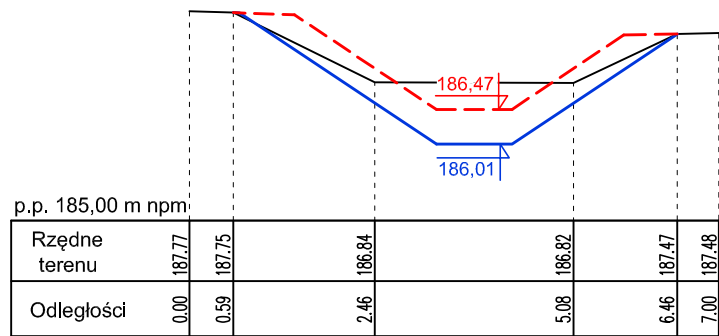

PR.7
1-1

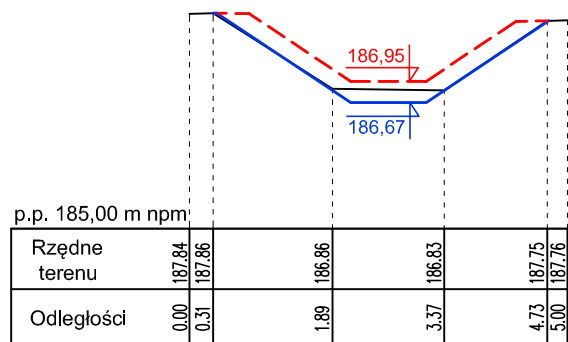

LEGENDA:

- Teren istniejący
- - - Zamierzone zw. wody
- - - Koryto wariantu W1
- Koryto wariantu W2
- - - Koryto wariantu W3

Przekroje poprzeczne
Ciek nr 1-1
Skala 1:100/100

Opracował:
mgr inż. Andrzej Radzicki