

Przekroje poprzeczne

Ciek nr 2-3


Skala 1:100/100

PR.100

2-3

Opracował:

mgr inż. Andrzej Radzicki

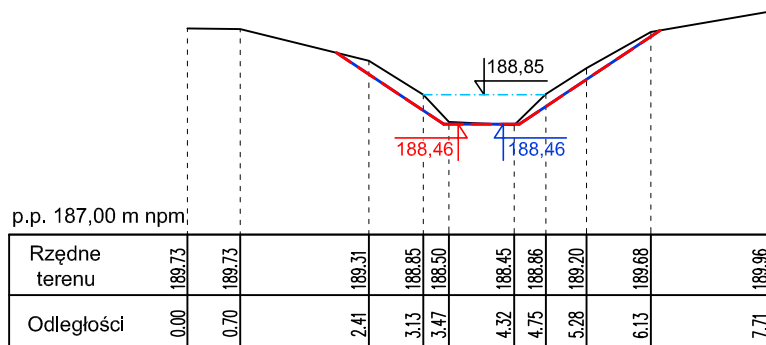


Rys. nr 5.2.3

LEGENDA:

- Teren istniejący
- - - Zamierzone zw. wody
- - - Koryto wariantu W1
- Koryto wariantu W2
- - - Koryto wariantu W3

PR.101

2-3

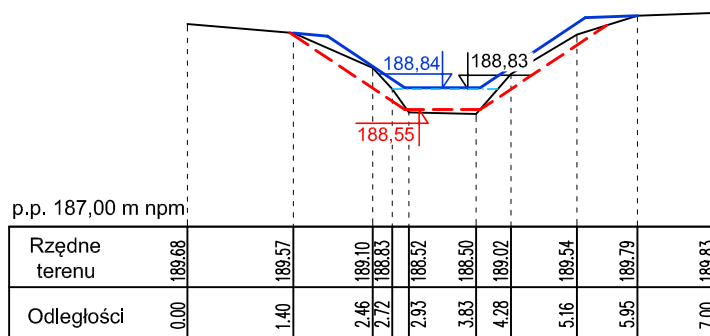

PR.102

2-3

