



PR.134

1-2-2

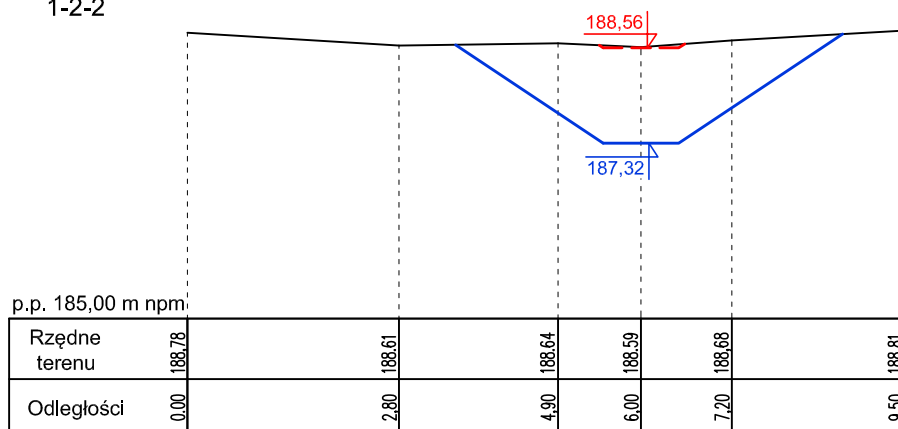


PR.135

1-2-2

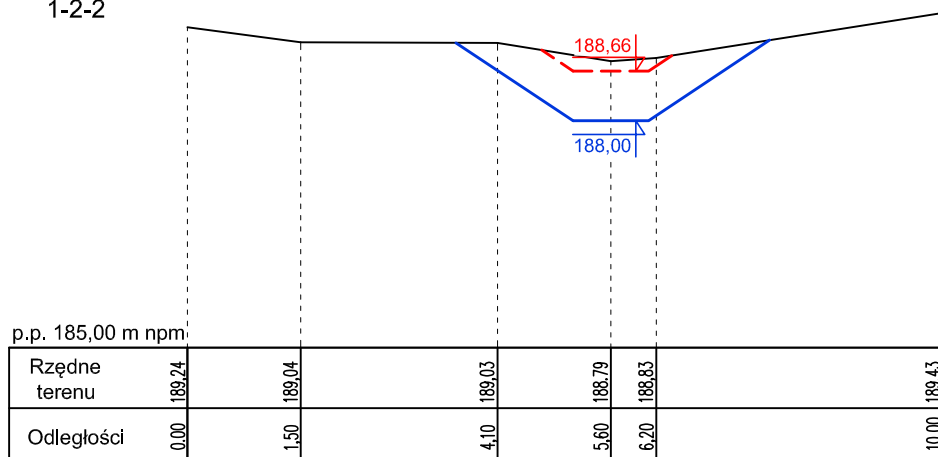

PR.136

1-2-2

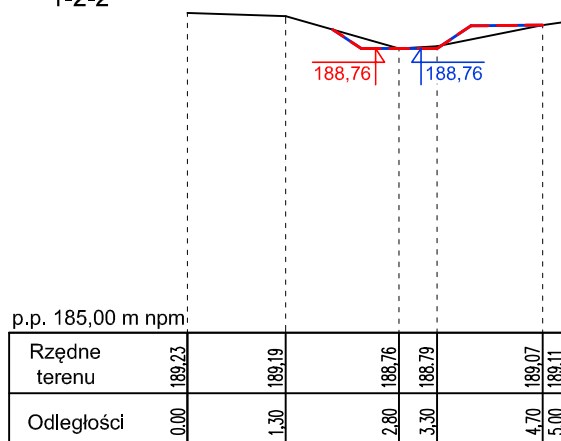

#### LEGENDA:

- Teren istniejący
- - - Zamierzone zw. wody
- - - Koryto wariantu W1
- Koryto wariantu W2
- - - Koryto wariantu W3

## Przekroje poprzeczne

Ciek nr 1-2-2

Skala 1:100/100

Opracował:

mgr inż. Andrzej Radzicki

Rys. nr 5.1.2.2