



PR.33

1-6

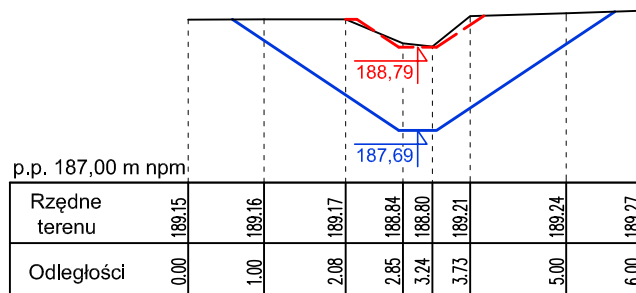

PR.34

1-6

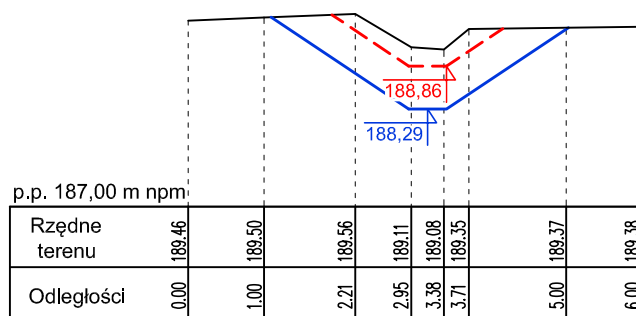


LEGENDA:

- Teren istniejący
- - - Zamierzone zw. wody
- - - Koryto wariantu W1
- Koryto wariantu W2
- - - Koryto wariantu W3

PR.35

1-6

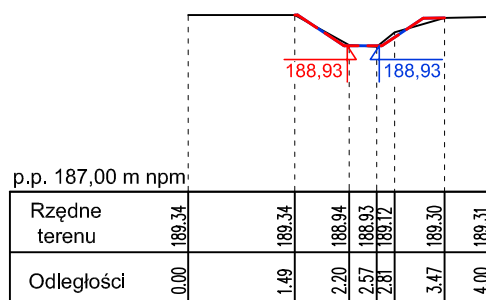

Przekroje poprzeczne

Ciek nr 1-6

Skala 1:100/100

Opracował:

mgr inż. Andrzej Radzicki

Rys. nr 5.1.6