




PR.110  
3

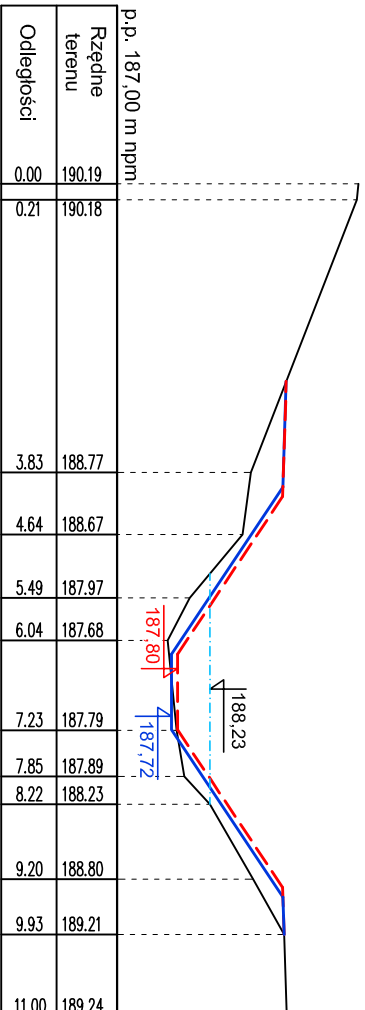


PR.107  
3

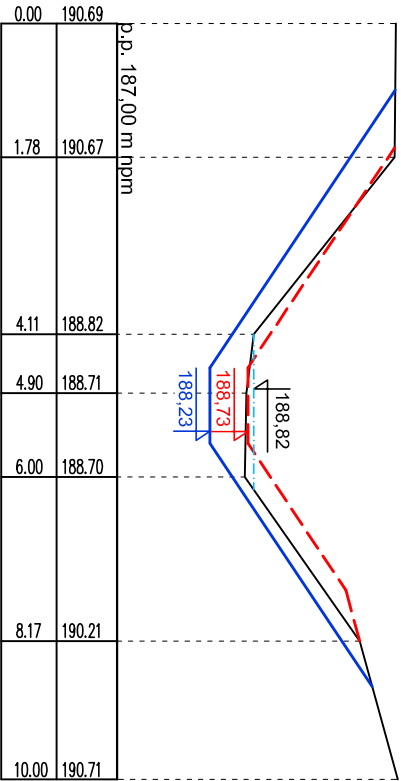


PR.111  
3

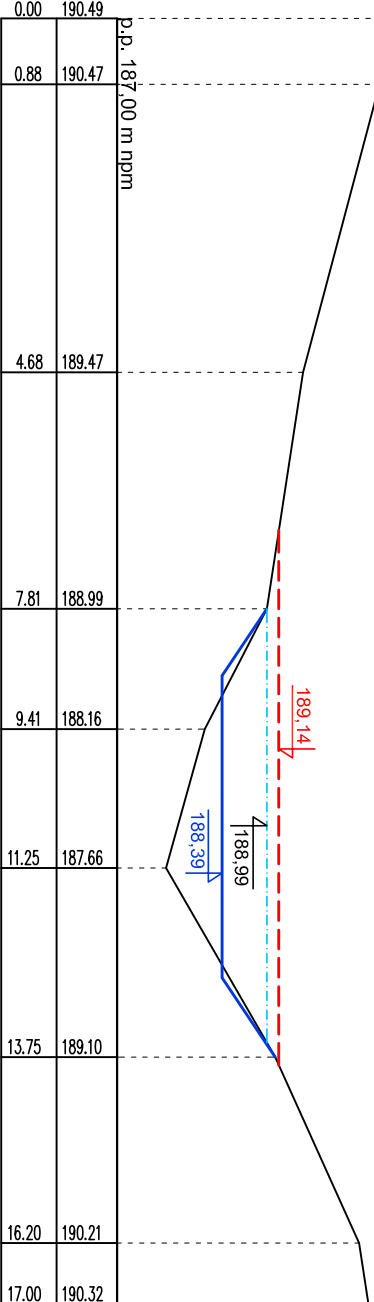


PR.114  
3

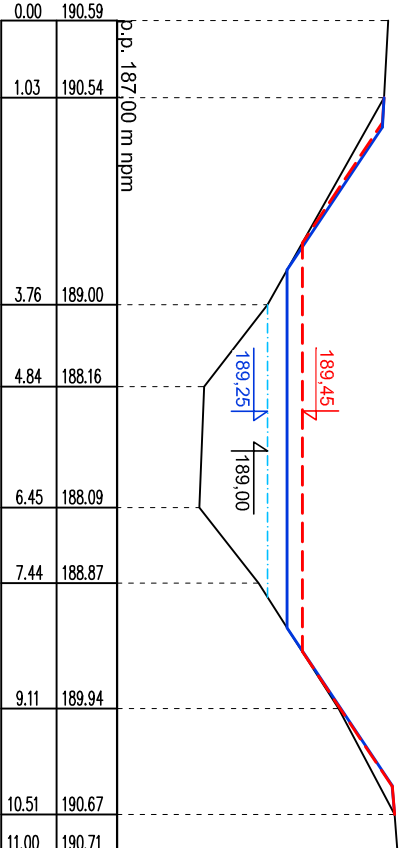


PR.116  
3

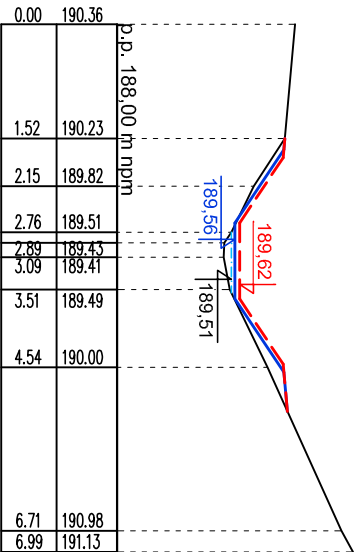


PR.109  
3

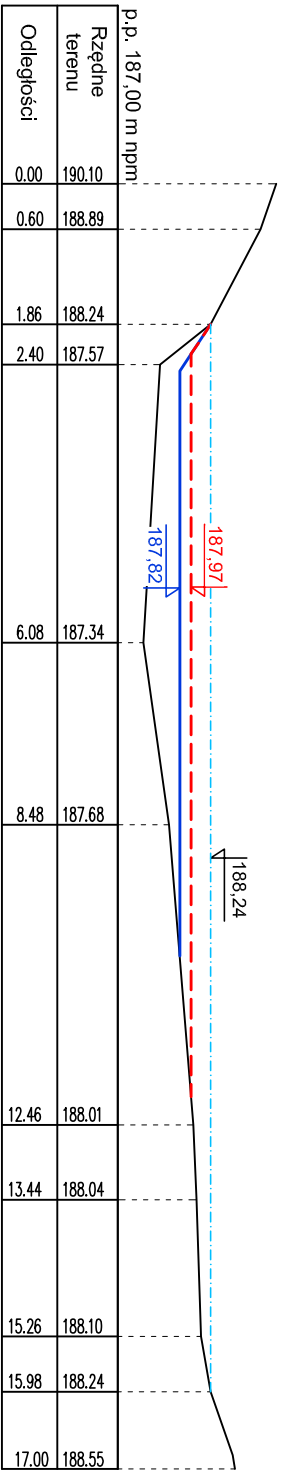


PR.104  
3

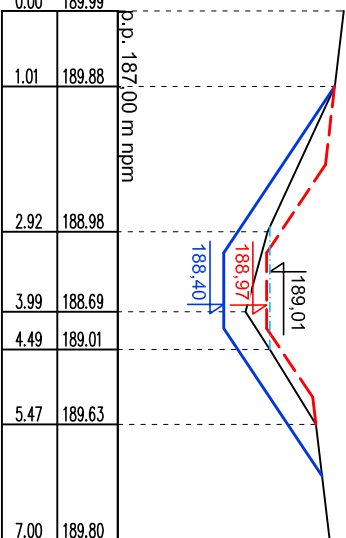


PR.112  
3

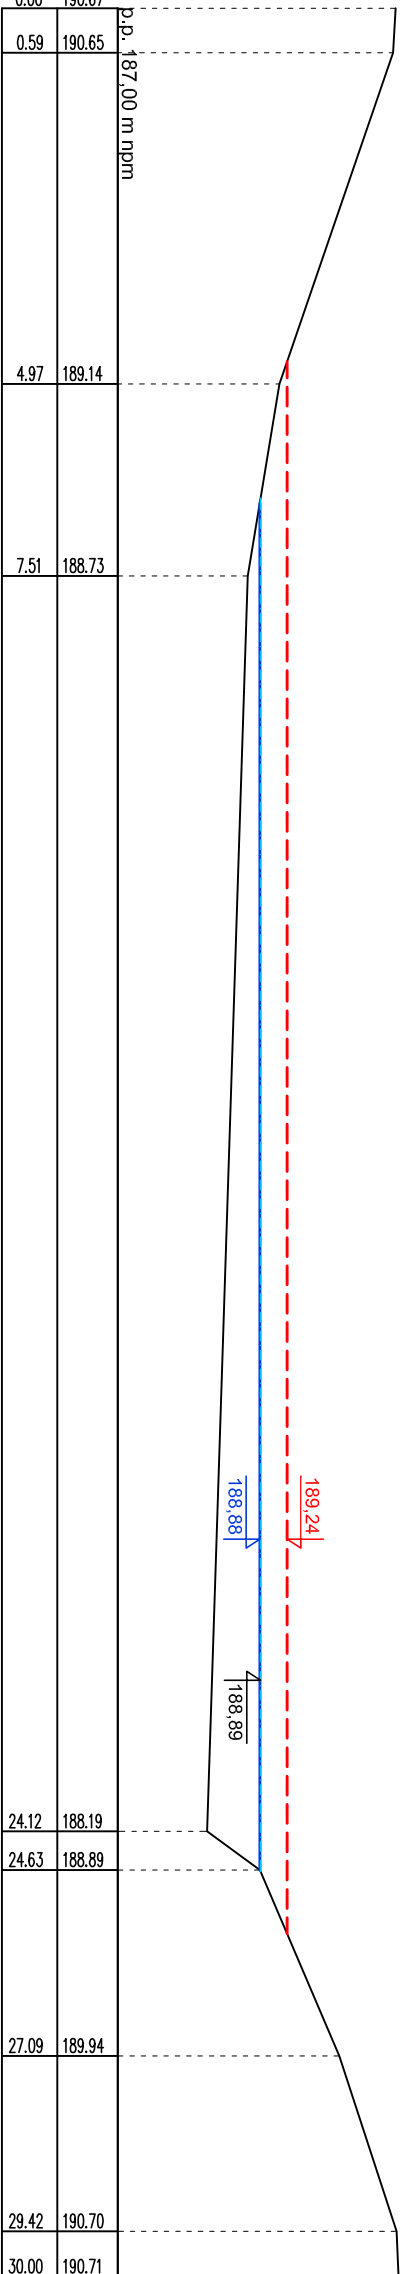


PR.118  
3

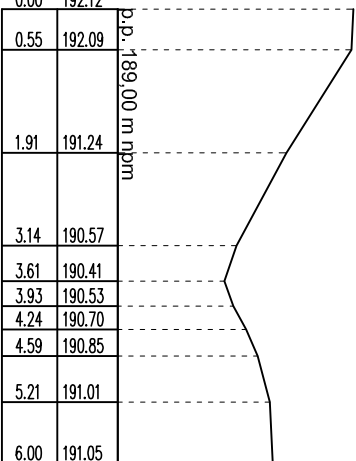


PR.108  
3

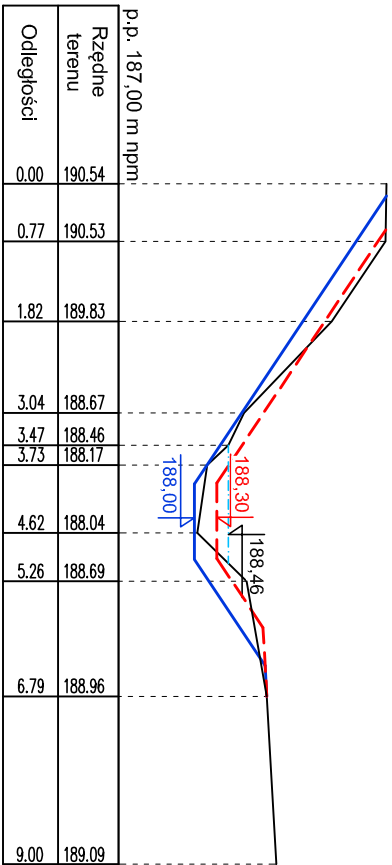


PR.103  
3

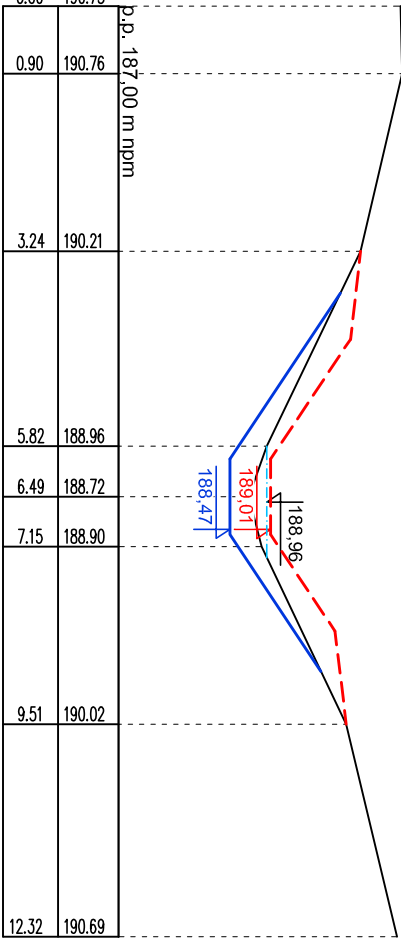


PR.113  
3

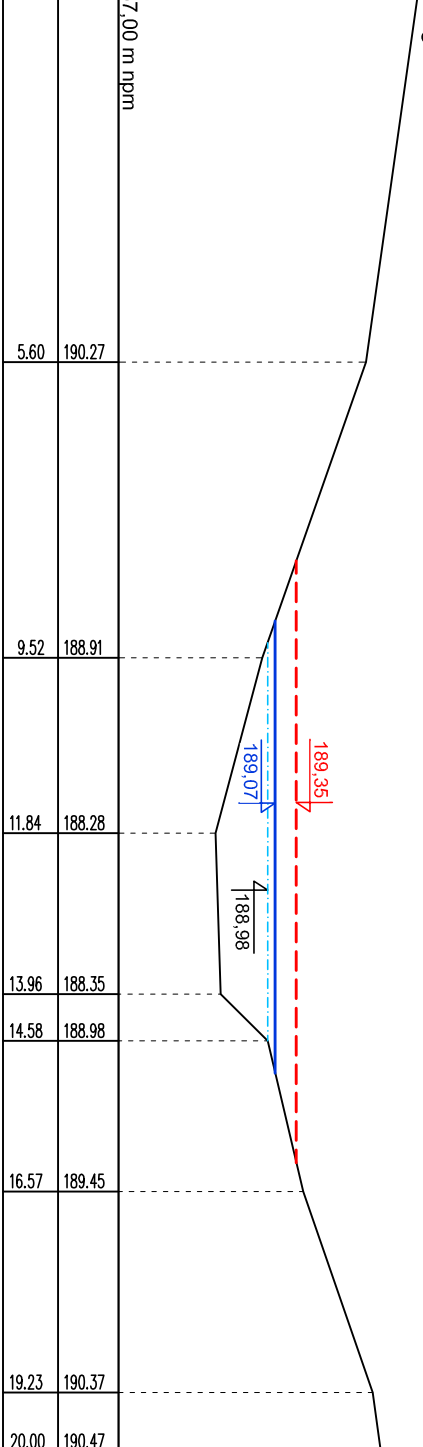

PR.115  
3

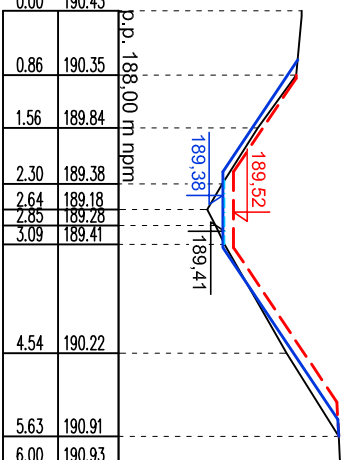

PR.119  
3

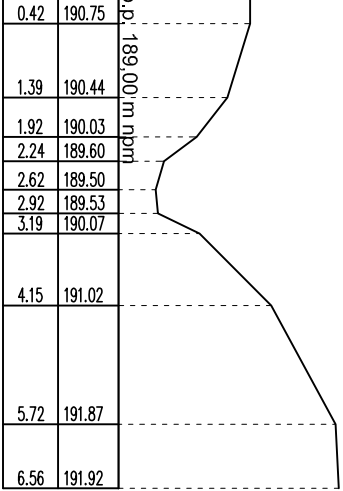

LEGENDA:

- Teren istniejący
- Zamierzone zw. wody
- Koryto wariantu W1
- Koryto wariantu W2
- Koryto wariantu W3

Przekroje poprzeczne

Ciek nr 3

Skala 1:100/100

Opracował:

mgr inż. Andrzej Radzicki