


Orientacja

dla zadania

"Koncepcja ujęcia i odprowadzenia wód opadowych
z obszaru osiedla Dywizjonów Pociągów Pancernych
w Niepołomicach

Skala 1:20 000

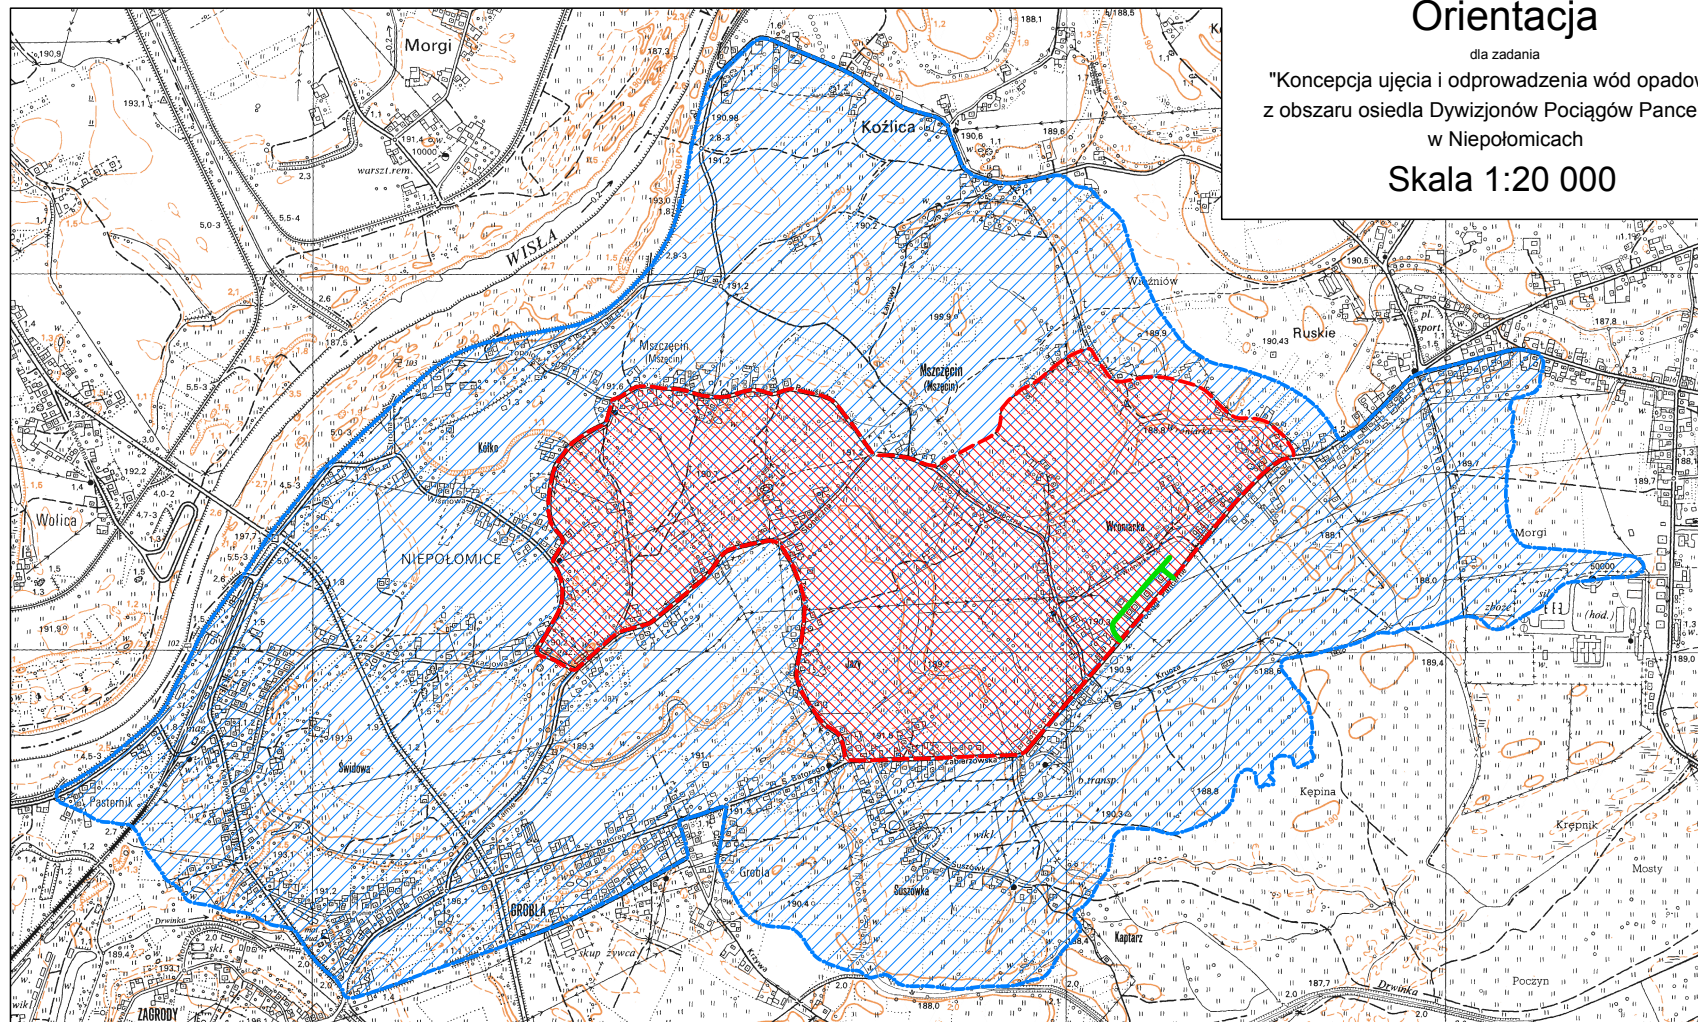

LEGENDA:



- Orientacyjny obszar osiedla
Dywizjonu Pociągów Pancernych



- Obszar poddany analizie



- ul. Pociągów Pancernych

Opracował:

mgr inż. Andrzej Radzicki