




PR.88  
2-4

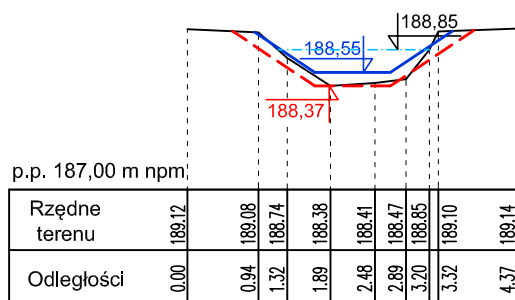

PR.86  
2-4

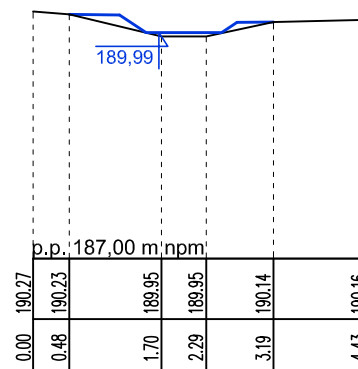


PR.87  
2-4

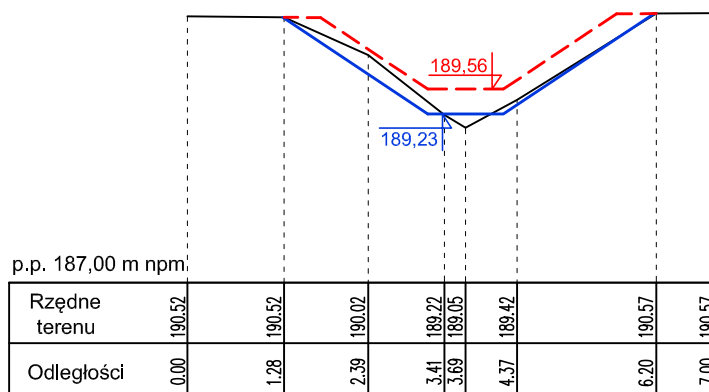

#### LEGENDA:

- Teren istniejący
- - - Zamierzone zw. wody
- - - Koryto wariantu W1
- Koryto wariantu W2
- - - Koryto wariantu W3

PR.85  
2-4

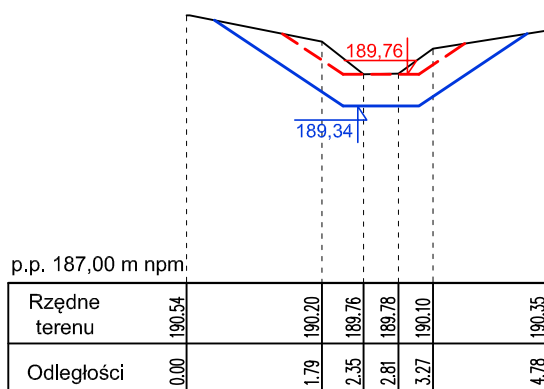

## Przekroje poprzeczne

Ciek nr 2-4  
Skala 1:100/100

Opracował:  
mgr inż. Andrzej Radzicki