



PR.40

1-7

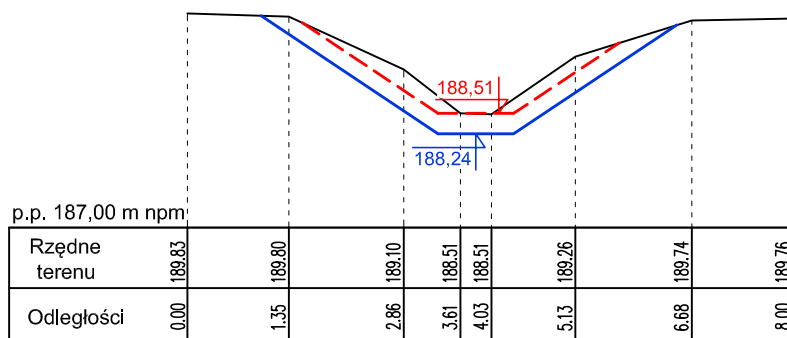


PR.41

1-7

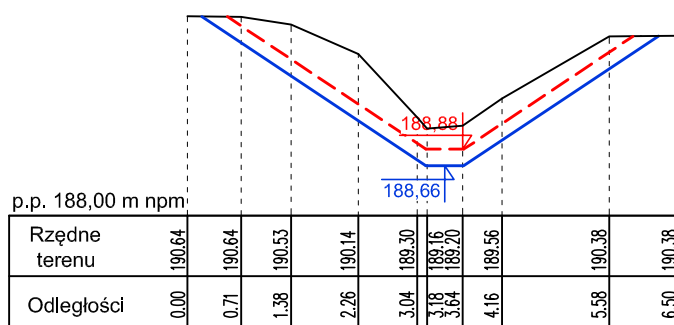

PR.43

1-7

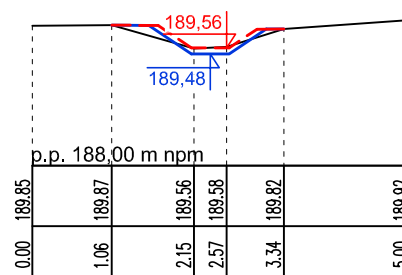


LEGENDA:

- Teren istniejący
- - - Zamierzone zw. wody
- - - Koryto wariantu W1
- Koryto wariantu W2
- - - Koryto wariantu W3

PR.42

1-7

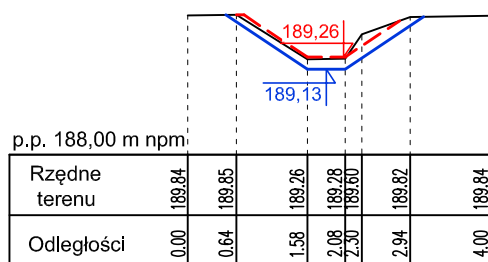

Przekroje poprzeczne

Ciek nr 1-7

Skala 1:100/100

Opracował:

mgr inż. Andrzej Radzicki

Rys. nr 5.1.7