



PR.124
3-2-1

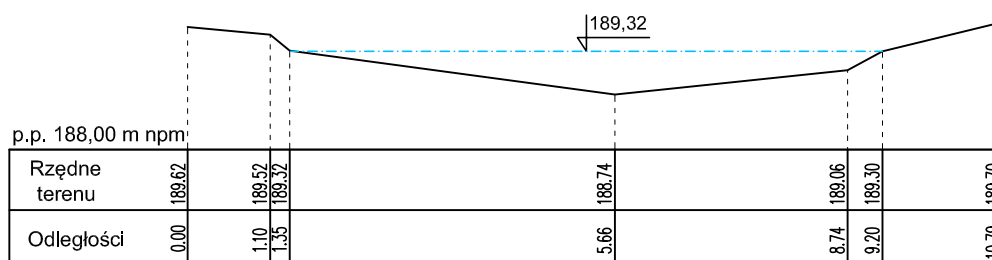

PR.126
3-2-1

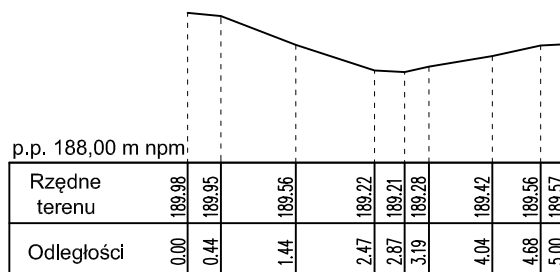

LEGENDA:

- Teren istniejący
- - - Zamierzone zw. wody
- - - Koryto wariantu W1
- Koryto wariantu W2
- - - Koryto wariantu W3

Przekroje poprzeczne

Ciek nr 3-2-1

Skala 1:100/100

Opracował:
mgr inż. Andrzej Radzicki

Rys. nr 5.3.2.1