



Profil podłużny  
cieków "1-9 + 3-2"

Skala 1:100/5000

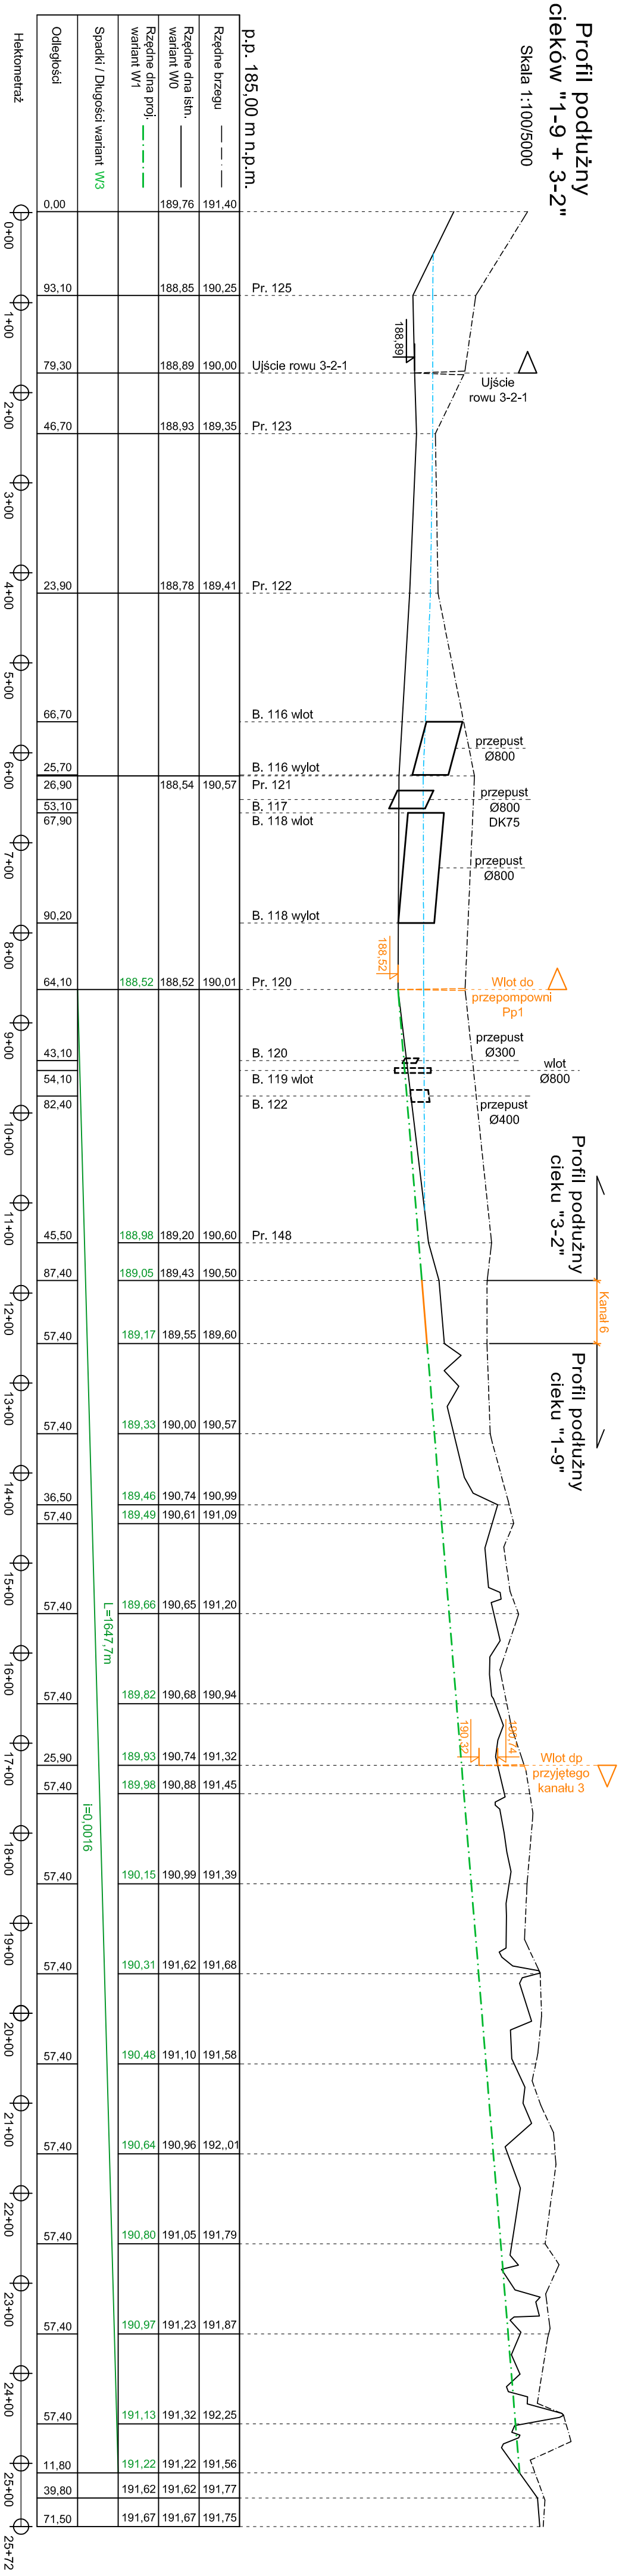


Profil podłużny  
"Kanał 3"

Skala 1:100/2000

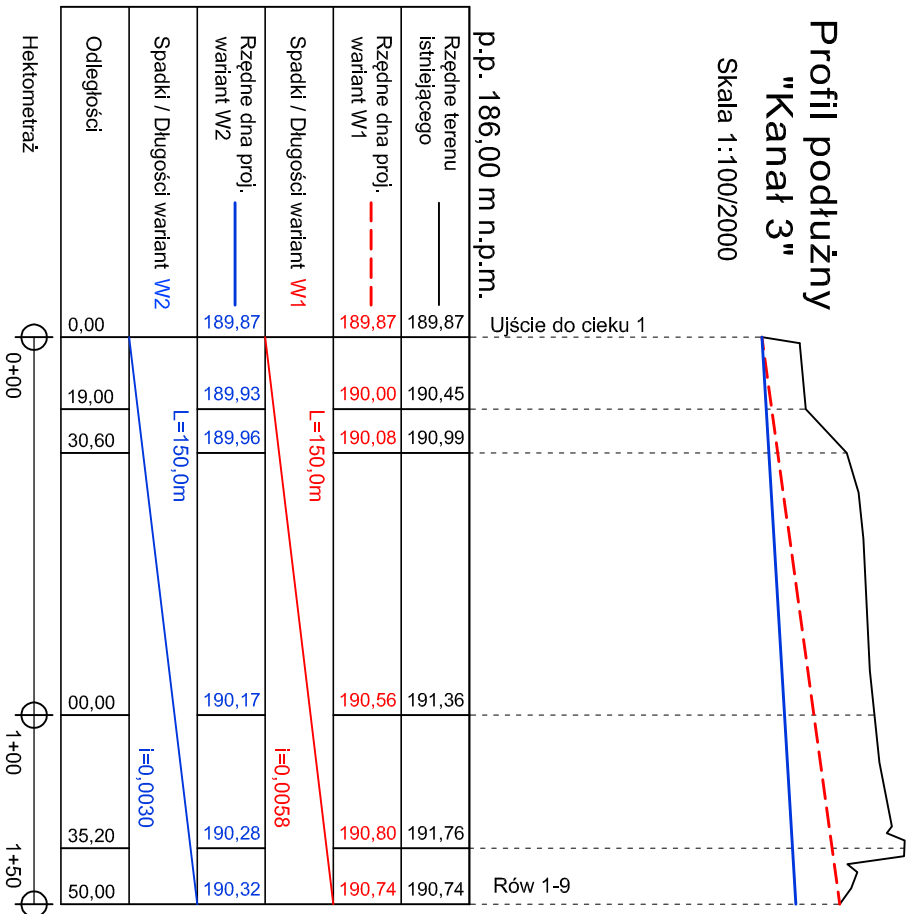

Profil podłużny  
cieku "1-8-1"

Skala 1:100/2000

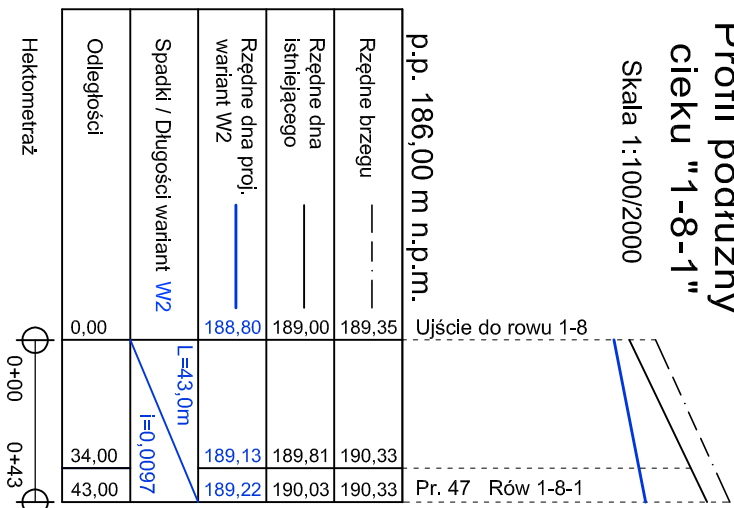

LEGENDA:

- Dno cieku wg wariantu W1
- Dno cieku wg wariantu W2
- Dno cieku wg wariantu W3
- Kanały
- Dno cieku
- Brzeg cieku
- Zamierzone zw. wody
- Przepusty / zarurowania pod drogi
- Przepusty / zarurowania na dojazdach do posesji, pól, itp.

Profile podłużne cieków  
"1-9 + 3-2"; "Kanał 3"; "1-8-1"

Skala 1:100/2000

Opracował:

mgr inż. Andrzej Radzicki