


Przekroje poprzeczne

Ciek nr 1-4-1

Skala 1:100/100

PR.66

1-4-1

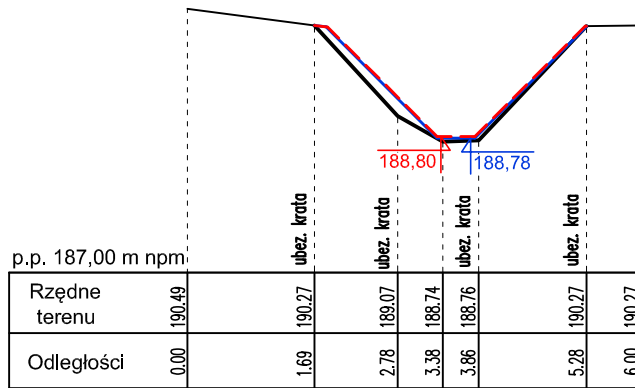


Opracował:
mgr inż. Andrzej Radzicki

Rys. nr 5.1.4.1


PR.67

1-4-1

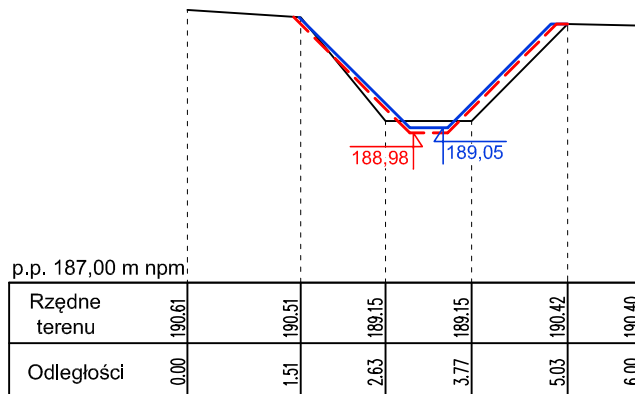

PR.69

1-4-1

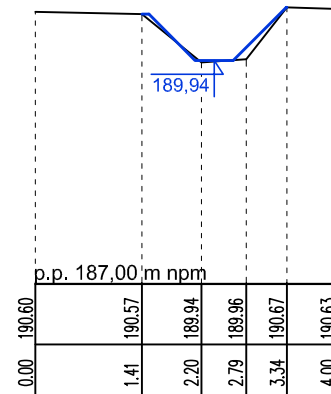

PR.68

1-4-1

