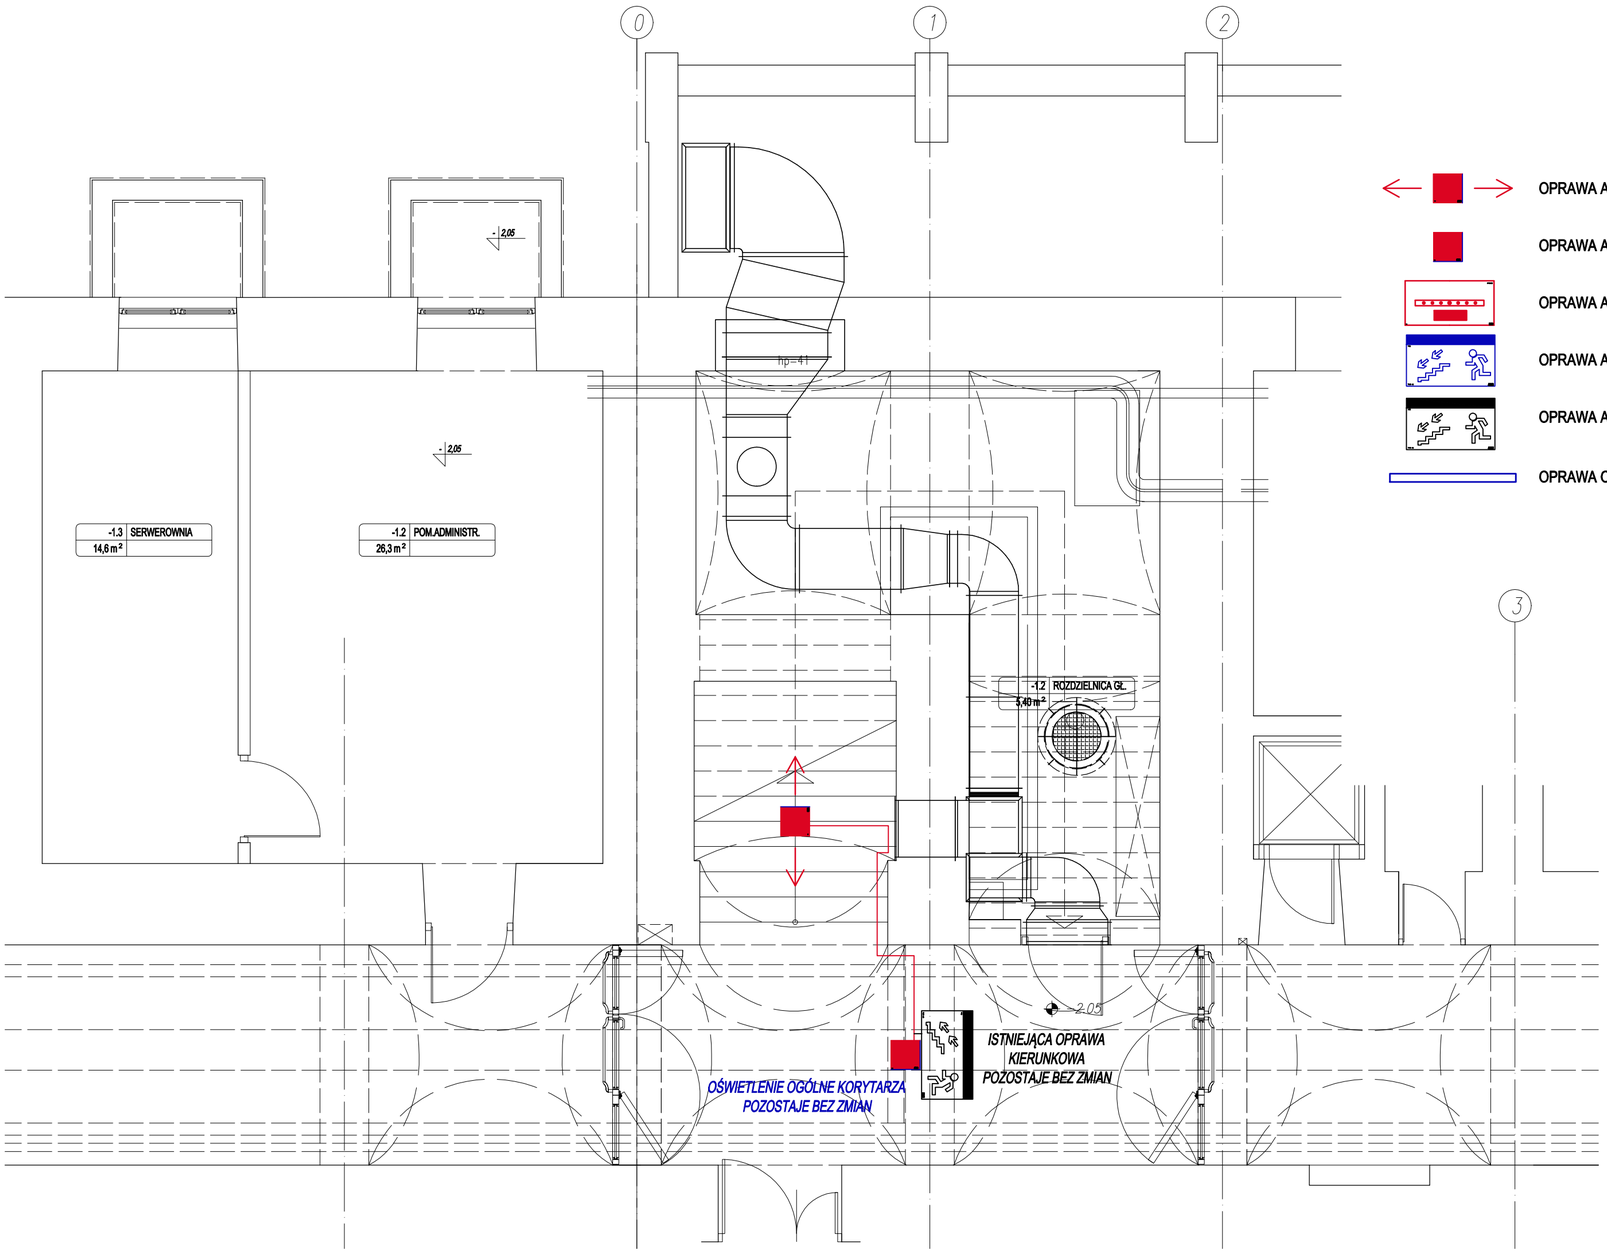

OPRAWA AWARYJNA TYP LOVATO LVNC 1*3W 2h IP 41 NASTROPOWA

OPRAWA AWARYJNA TYP LOVATO LVNO 1*3W 2h IP 41 NASTROPOWA

OPRAWA AWARYJNA TYP HELIOS HWM+T 3,6W 2h IP 65 NASTROPOWA ZEWNĘTRZNA

OPRAWA AWARYJNA TYP EXIT DWUSTRONNA DO ZAWIESZANIA 1W 2h IP41

OPRAWA AWARYJNA TYP EXIT DWUSTRONNA DO ZAWIESZANIA 1W 2h IP41 - ISTNIEJĄCA

OPRAWA OŚWIETLENIA OGÓLNEGO ZAWIESZANA ES-SYSTEM S6000LED 1505 (3837103) 45W

Uwaga:

1. Rozmieszczenie opraw oraz wymiary sprawdzić na budowie
2. Okablowanie wykonać jako podtynkowe z w rurach instalacyjnych niepalnych
3. Szczegóły montażu opraw ustalić w trakcie montażu w zależności od zastosowanego typu i producenta.
4. Podłączenia kabli i przewodów wykonać wg instrukcji montażowych zastosowanych opraw
5. Dopuszcza się prowadzenie przewodów po innych niż pokazane trasach po uprzednim uzgodnieniu trasy z Inspektorem Nadzoru PK
6. Wszystkie przejścia zespołów kablowych o średnicy większej niż 5 cm uszczelnić pożarowo. Uszczelnienia mają mieć klasę równorzędną z klasą przebijanych oddzieleń pożarowych. Uszczelnienia oznaczyć po obu stronach oddzielenia.
7. Oprawy montować na uchwytach i zaczepach zalecanych w instrukcjach montażu.

INWESTOR:
INVESTOR:

POLITECHNIKA KRAKOWSKA
im. TADEUSZA KOŚCIUSZKI
UL. WARSZAWSKA 24
31-155 KRAKÓW

PS Architekci
PROGRESS PROJECTUS PETER SIMEK
ul. gen. Bolesława Wieniawy Długoszowskiego 10/6
31-386 KRAKÓW
tel. kom. +48 /0/501 442 615
e-mail: pe.architekci@gmail.com
NIP: 677-172-21-19
REGON: 356570180
www.ampe.pl

WSZELKIE PRAWA ZASTRZEZONE
DOKONYWANIE NA RYSUNKU ZMIAN, POPRAWEK, UZUPEŁNIEŃ ITP. ORAZ JEGO ROZPOWSZECHNIANIE BEZ ZGODY JEDNOSTKI AUTORSKIEJ JEST ZABRONIONE.

PROJEKT:
PROJECT:

PROJEKT WYDZIELENIA POŻAROWEGO
I ODDYMIANIA GŁÓWNEJ KLATKI SCHODOWEJ, WRAZ Z WYKONANIEM INST. SYGNALIZACJI POŻAROWEJ SSP, W BUDYNKU W-3 (10-21) WIEK, NA DZ. 3/12, OBR.118, UL. WARSZAWSKA 24, KRAKÓW - ŚRÓDMIEŚCIE

TYTUŁ:
TITLE:

INSTALACJA OŚWIETLENIA
PLAN INSTALACJI - RZUT PIWNIC

OPRACOWAŁ: ELABORATED BY:	INŻ. JACEK SOCHA UPR.79/82	Socha	08.2021
SPRAWDZIŁ: VERIFICATION:	INŻ. ELŻBIETA SAMUL UPR. E-30/75	Samul	08.2021
BRANŻA: BRANCH:	INSTALACJE ELEKTRYCZNE	NR ARKUSZA / SHEET:	IE-21
FAZA: PHASE:	PROJEKT TECHNICZNY	SKALA / SCALE:	1: 50
UMOWA NR: CONTRACT NO:	DT-2/15/2021/10-21		
NR PROJEKTU: PROJECT NO:	01-05-2021		

DATA UKOŃCZENIA PRAC PROJEKTOWYCH 08.2021

AUTOCAD LT2013 SERIAL NO:393-01735568

PS Architekci