




RZUT PŁYTY STROPOWEJ
SKALA 1:50

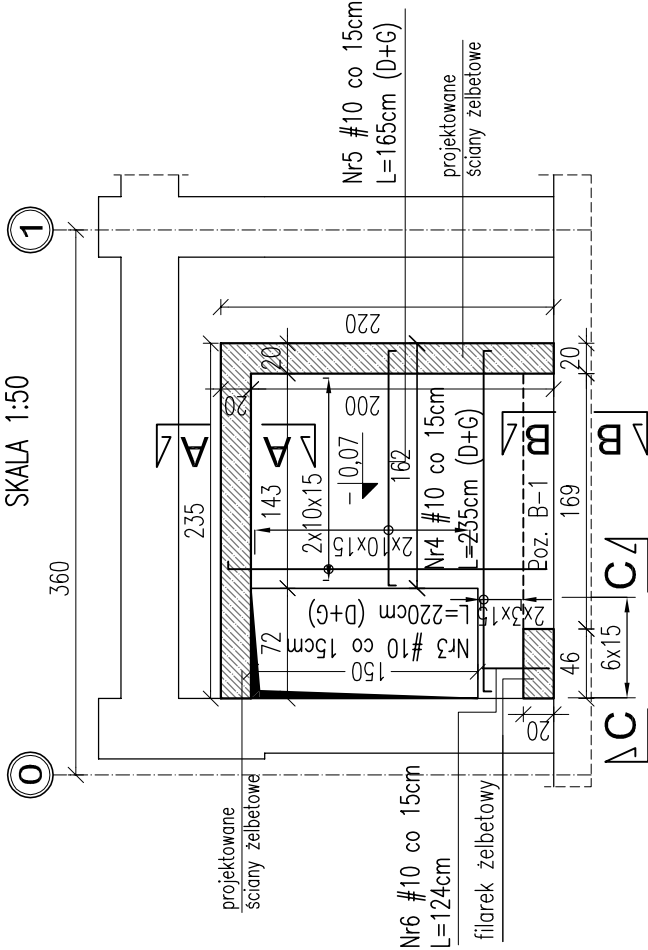

RZUT PŁYTY FUNDAMENTOWEJ
SKALA 1:50

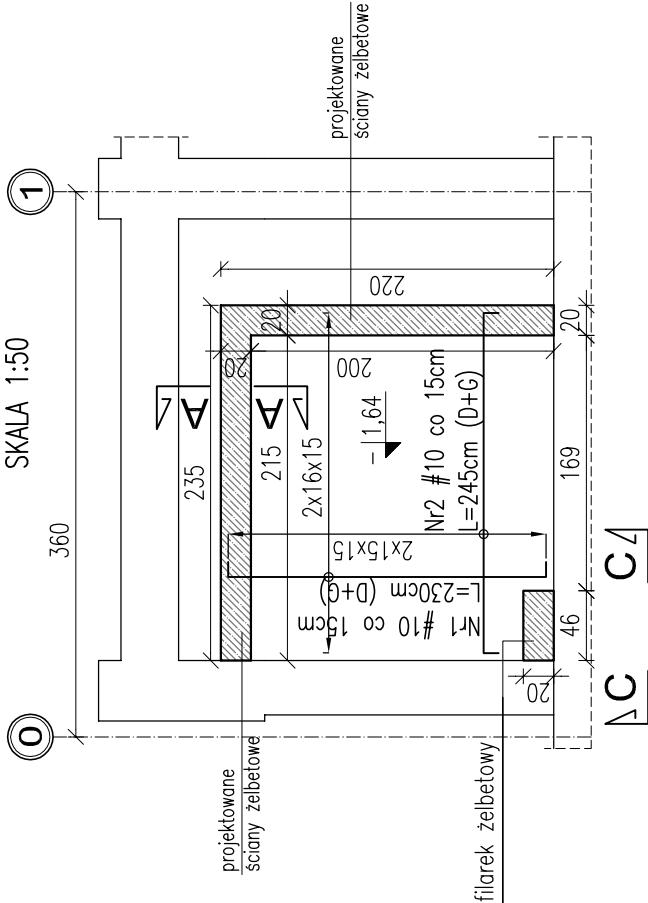

ZESTAWIENIE STALI skala 1:50

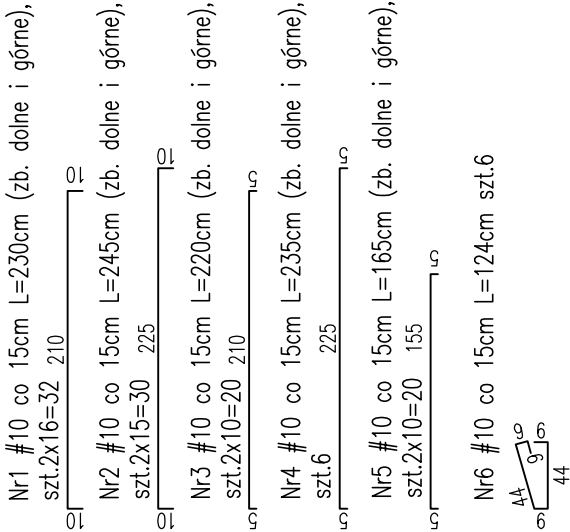

LEGENDA:


— ISTNIEJĄCE ŚCIANY

— PROJEKTOWANE ŚCIANY ŻELBETOWE

BELKA ŻELBETOWA Poz. B-1
PRZEKRÓJ A-B

L=2,35m


SKALA 1:20

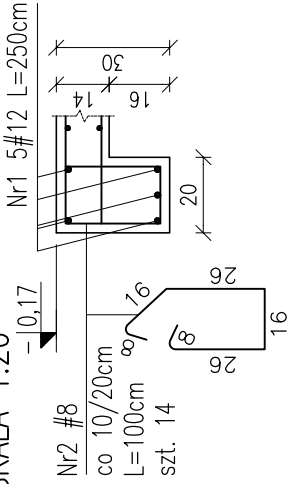

ŚCIANA ŻELBETOWA
PRZEKRÓJ A-A


L=4,55m

SKALA 1:20

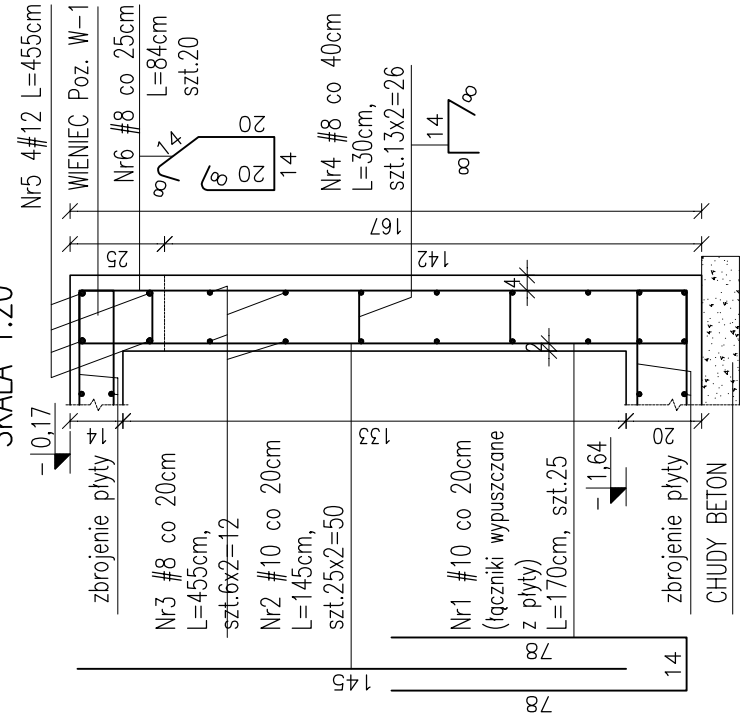

FILAREK ŻELBETOWY
PRZEKRÓJ C-C

SKALA 1:20

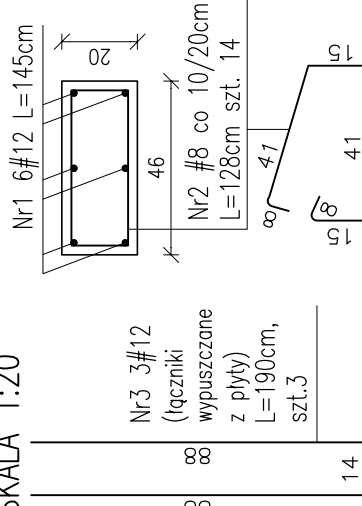

UWAGA: WSZYSTKIE WYMIARY
SPRAWDZIĆ NA BUDOWIE

BETON C30/37 (B37) W8
STAL A-IIIN - #

| | | | |
|---|---|--|---------|
| INWESTOR WŁAŚCICIEL | POLITECHNIKA KRAKOWSKA im. TADEUSZA KOŚCIUSZKI UL. WARSZAWSKA 24 31-155 KRAKÓW | | |
| PROJEKTANT FIRMA PROJEKTOWA | PTS Architekci ul. gen. Bolesława Wieniawy Długoszeckiego 10/8 31-398 KRAKÓW tel. kom. +48 0501 442 615 e-mail: pts.architekci@gmail.com NIP: 671 722 119 REGON: 396570180 www.pts.pl | | |
| PROJEKT Tytuł | WSZELKIE PRAWA ZASTRZEŻONE DOKONYWANE NA RYSUNKU ZMIAN, POPRAWEK, UZUPEŁNIEN I TP. ORAZ JEGO ROZPOWSZECZANIE BEZ ZGODY JEDYNOSTKI AUTORSKIEJ JEST ZABRONIONE. | | |
| PROJEKT Tytuł | PROJEKT WYDZIELENIA POŻAROWEGO I ODDYMIANIA GŁÓWNEJ KLATKI SCHODOWEJ, WRAZ Z WYKONANIEM INST. SYGNALIZACJI POŻARU SSP. W BUDYNKU W-3 (10-21) WIEK NA DZ. 3/12 OBR.118, UL. WARSZAWSKA 24, KRAKÓW - ŚRODMIEŚCIE | | |
| Tytuł Tytuł | ŻELBETOWE ELEMENTY PIWNIC | | |
| OPRACOWAŁ DŁUGOSZECKI B. | MGR INŻ. TOMASZ OSIŃIAK PMW/0153/PMOK/16 | | 05.2021 |
| SPRAWDZIŁ KONSTRUKTOR | MGR INŻ. MONIKA NAPIORA SKC/2074/PMOK/11 | | 05.2021 |
| BRANŻA BRANŻA | KONSTRUKCJA | | |
| FAZA FAZA | PROJEKT TECHNICZNY | | |
| UMIAR UMIAR | DT-21/15/2021/110-21 | | |
| NR PROJEKTU NR PROJEKTU | 01-05-2021 | | |
| DATA UKOŃCZENIA PRAC PROJEKTOWYCH 09.2021 | | | |
| AUTOCAD LT2005 SERIAL: No:342-20526863 | | | |
| PTS Architekci | | | |