


LP.	POMIESZCZENIE	(m²)	POSADZKA
PARTER pow. łączna 88,88 m²			
0.01	Hall	20,56	Płytki gres.
0.02	Szatnia	17,34	Płytki gres.
0.03	Prysznice	9,55	Płytki gres.
0.04	Wc	2,54	Płytki gres.
0.05	Wc		Płytki gres
0.06	Magazyn sprzętu	3,76	Płytki gres
0.07	Szatnia	17,34	Płytki gres
0.08	Prysznice	10,29	Płytki gres
0.09	Wc	2,73	Płytki gres

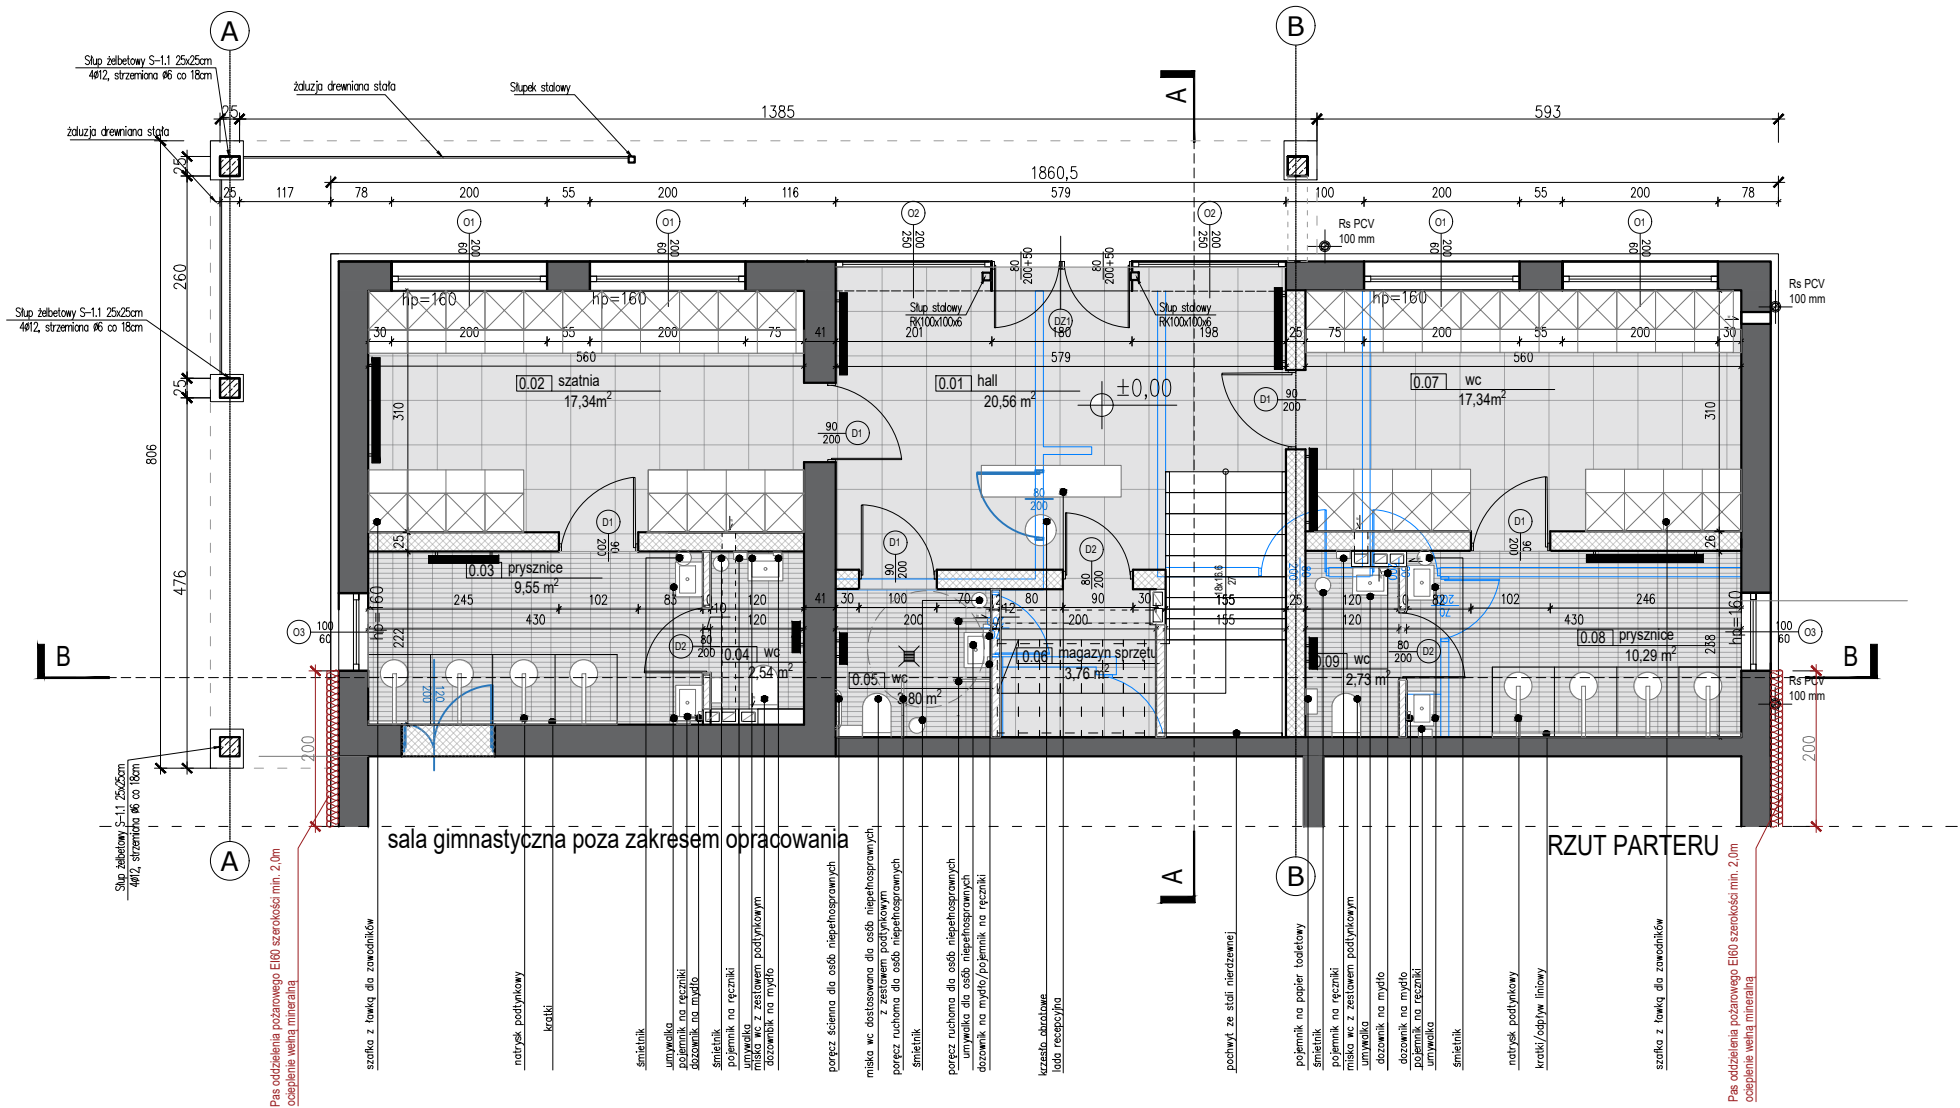

UWAGI

- ROZPATRYWAĆ ŁĄCZNIE Z RYSUNKAMI BRANŻY KONSTRUKCYJNEJ
- RYSEK ROZPATRYWAĆ ŁĄCZNIE Z CZĘŚCIĄ OPISOWĄ I OBLICZENIOWĄ.
- NA RYSUNKU POKAZANO CZĘŚĆ ELEMENTÓW KONSTRUKCYJNYCH. SZCZEGÓŁOWE INFORMACJE ZAWARTO W OPISACH TECHNICZNYCH.
- OPIS STOLARKI W ZESTAWIENIU
- KOMINY OMUROWAĆ ŚCIANKĄ Z CEGŁY PEŁNEJ O GRUBOŚCI 6CM
- DOPUSZCZA SIĘ WPROWADZENIE MATERIAŁÓW I ODPOWIEDAJĄCYCH TECHNOLOGII ZAMIENNYCH GWARANTUJĄCYCH ZAŁOŻONE W PROJEKCIE PARAMETRY
- KAŻDORAZOWE WPROWADZENIE ZMIAN NALEŻY UZGADNIAĆ Z PROJEKNTANTEM I NANIEŚĆ ZMIANY W EGZEMPLARZU PROJEKTU ZNAJDUJĄCYM SIĘ NA BUDOWIE

LEGENDA

-
- ŚCIANA Z PUSTAKA POROTHERM gr. 25 cm
-
- TERMOIZOLACJA STYROPIAN/WEŁNA MIN.
-
- ŚCIANA ISTNIEJĄCA
-
- ŚCIANA DZIAŁOWA Z BLOKÓW CER. gr.12 cm LUB Z PŁYTx2 G-K NA RUSZCIE STALOWYM
-
- ELEMENTY ŻELBETOWE KONSTRUKCJI

-
- Osie konstrukcyjne budynku
-
- Pustak wentylacyjny 3x12/17
-
- Pustak wentylacyjny 2x12/17
-
- Kratka kanalizacyjna
-
- Linia przekrojowa
-
- Koty wysokościowe

-
- POSADZKA WYKOŃCZONA PŁYTKAMI GRESOWYMI
-
- POSADZKA WYKOŃCZONA PŁYTKAMI GRESOWYMI POMIESZCZENIA MOKRE

ELEMENTY DO LIKWIDACJI



TG PROJEKT Tomasz Gasiak
42-287 Łubaszka Śląska, ul. Łompy 25
NIP 575-17-30-724, IDS 241926311
e-mail: tgprojekt@op.pl
tel. 6 0 0 0 4 7 8 8 2

TEMAT PROJEKT BUDOWLANY PRZEBUDOWY PŁYTY BOISKA WRAZ Z NADBUDOWĄ I PRZEBUDOWĄ BUDYNKU SZATNIOWEGO W KOMPLEKSIE SZKOLNYM ORAZ INFRASTRUKTURĄ TOWARZYSZĄCĄ

ADRES INWESTYCJI 42-287 PSARY UL. GŁÓWNA 91
DZIAŁKI NR 975/152, 976/152, 973/152

INWESTOR GMINA WOŹNIKI
42-289 WOŹNIKI UL. RYNEK 11

TYTUŁ RYSUNKU RZUT PARTERU

ZESPÓŁ AUTORSKI	IMIĘ I NAZWISKO	NR UPR.	PODPIS
PROJEKTOWAŁ	mgr inż. arch. Filip Sage	45/SŁOKK/2016/II	
OPRACOWAŁ	inż. arch. Klaudia Piekacz		
BRANŻA	ARCH./KONSTR.	SKALA / PODZIAŁKA 1:100 / A3	FAZA PROJ. BUDOWLANY
OPRACOWANO PRZY POMOCY PROGRAMU ZWCAD 2011	DATA MAJ 2020	NR RYS.	A_01