


OPRAWA OŚWIATLENIOWA DOWNLIGHT


OPRAWA OŚWIATLENIOWA ŚWIEŁŁÓWKOWA

OPRAWA OŚWIATLENIOWA ZEWNĘTRZNA

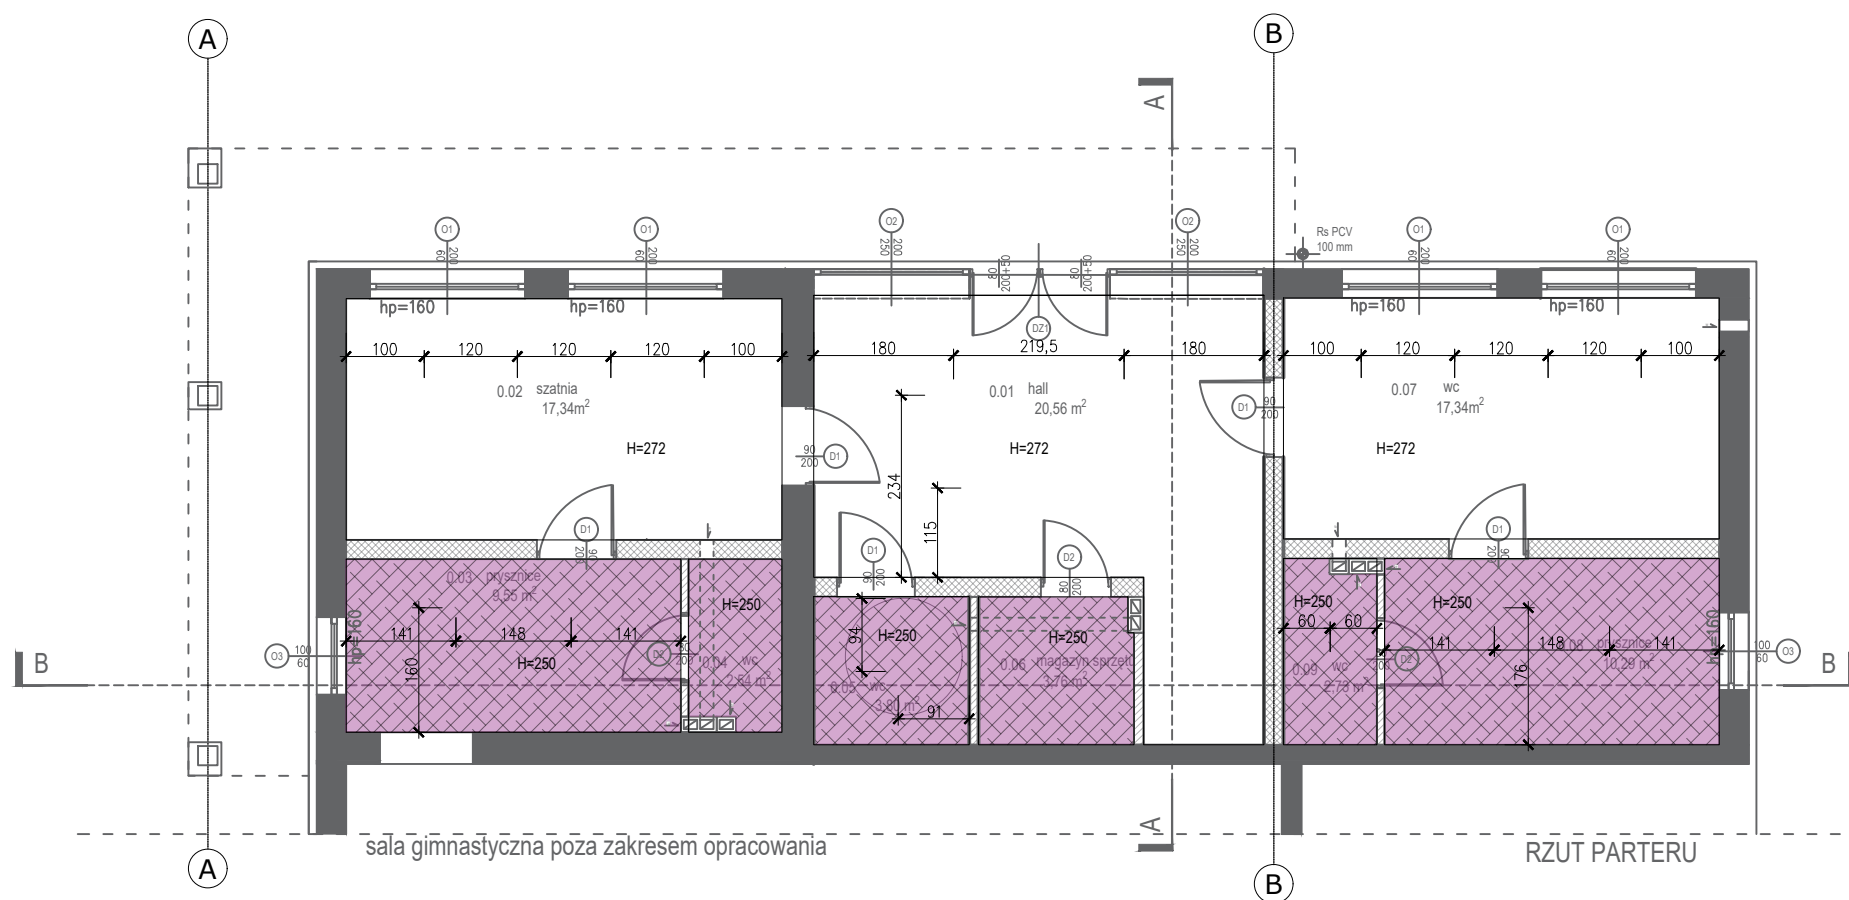

SUFIT PODWIESZONY Z PŁYT G-K,
MALOWANY NA BIAŁO

SUFIT WYKOŃCZONY TYNKIEM
MALOWANY NA BIAŁO

 TG PROJEKT Tomasz Gasiak 42-287 Łubsza Śląska, ul. Łompy 25 NIP 575-17-30-724, IDS 241926311 e-mail: tgprojekt@op.pl tel. 6 0 0 0 4 7 8 8 2			
TEMAT	PROJEKT BUDOWLANY PRZEBUDOWY PŁYTY BOISKA WRAZ Z NADBUDOWĄ I PRZEBUDOWĄ BUDYNKU SZATNIOWEGO W KOMPLEKSIE SZKOLNYM ORAZ INFRASTRUKTURĄ TOWARZYSZĄCĄ		
ADRES INWESTYCJI	42-287 PSARY UL. GŁÓWNA 91 DZIAŁKI NR 975/152, 976/152, 973/152		
INWESTOR	GMINA WOŹNIKI 42-289 WOŹNIKI UL. RYNEK 11		

TYTUŁ RYSUNKU			
RZUT SUFITÓW			
ZESPÓŁ AUTORSKI	IMIE I NAZWISKO	NR UPR.	PODPIS
PROJEKTOWAŁ	mgr inż. arch. Filip Sage	45/SŁOKK/2016/II	
OPRACOWAŁ	inż. arch. Klaudia Piekacz		
BRANŻA	SKALA / PODZIAŁKA	FAZA	
ARCH./KONSTR.	1:100 / A3	PROJ. BUDOWLANY	
OPRACOWANO PRZY POMOCY PROGRAMU ZWCAD 2011	DATA	NR RYS.	
	MAJ 2020		A_04