


Legenda:

- instalacja wody zimnej,
- instalacja c.w.u.,
- instalacja kanalizacyjna.
- pion kanalizacyjny
- wpust podłogowy

- grzejnik łazienkowy
- grzejnik płytowy

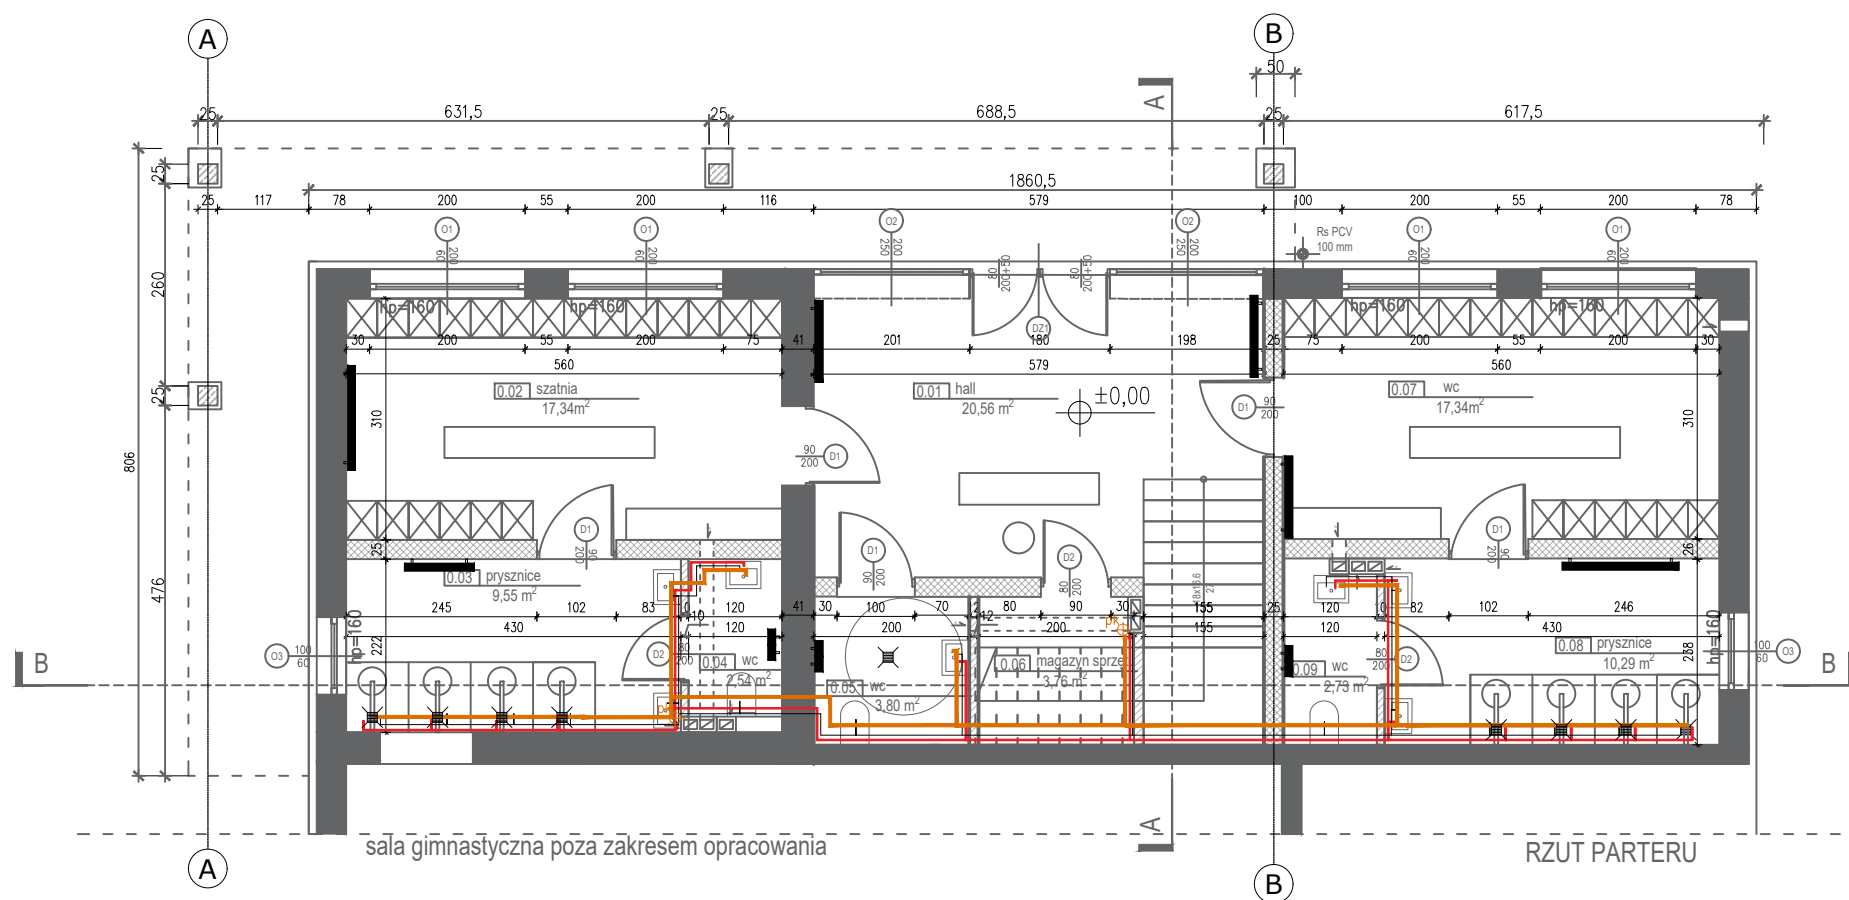

		TG PROJEKT Tomasz Gasiak 42-287 Lubusza Śląska, ul. Łompy 25 NIP 575-17-30-724, IDS 241926311 e-mail: tgprojekt@op.pl tel. 6 0 0 0 4 7 8 8 2		
TEMAT PROJEKT BUDOWLANY PRZEBUDOWY ORAZ ROZBUDOWY ZESPOŁU SZATNIOWEGO Z SALĄ KONFERENCYJNĄ				
ADRES INWESTYCJI		PSARY UL. SZKOLNA		
INWESTOR		GMINA WOŹNIKI 42-289 WOŹNIKI UL. RYNEK 11		
TYTUŁ RYSUNKU SCHEMAT INSTALACJI WOD-KAN I OGRZEWANIA				
ZESPÓŁ AUTORSKI	IMIE I NAZWISKO		NR UPR.	PODPIS
PROJEKTOWAŁ	mgr inż. arch. Filip Sage		45/SŁOKK/2016/II	
OPRACOWAŁ	inż. arch. Klaudia Piekacz			
BRANŻA	ARCH./KONSTR.	SKALA / PODZIAŁKA 1:100 / A3	FAZA	PROJ. BUDOWLANY
OPRACOWANO PRZY POMOCY PROGRAMU ZWCAD 2011		DATA MAJ 2020	NR RYS.	IS_01