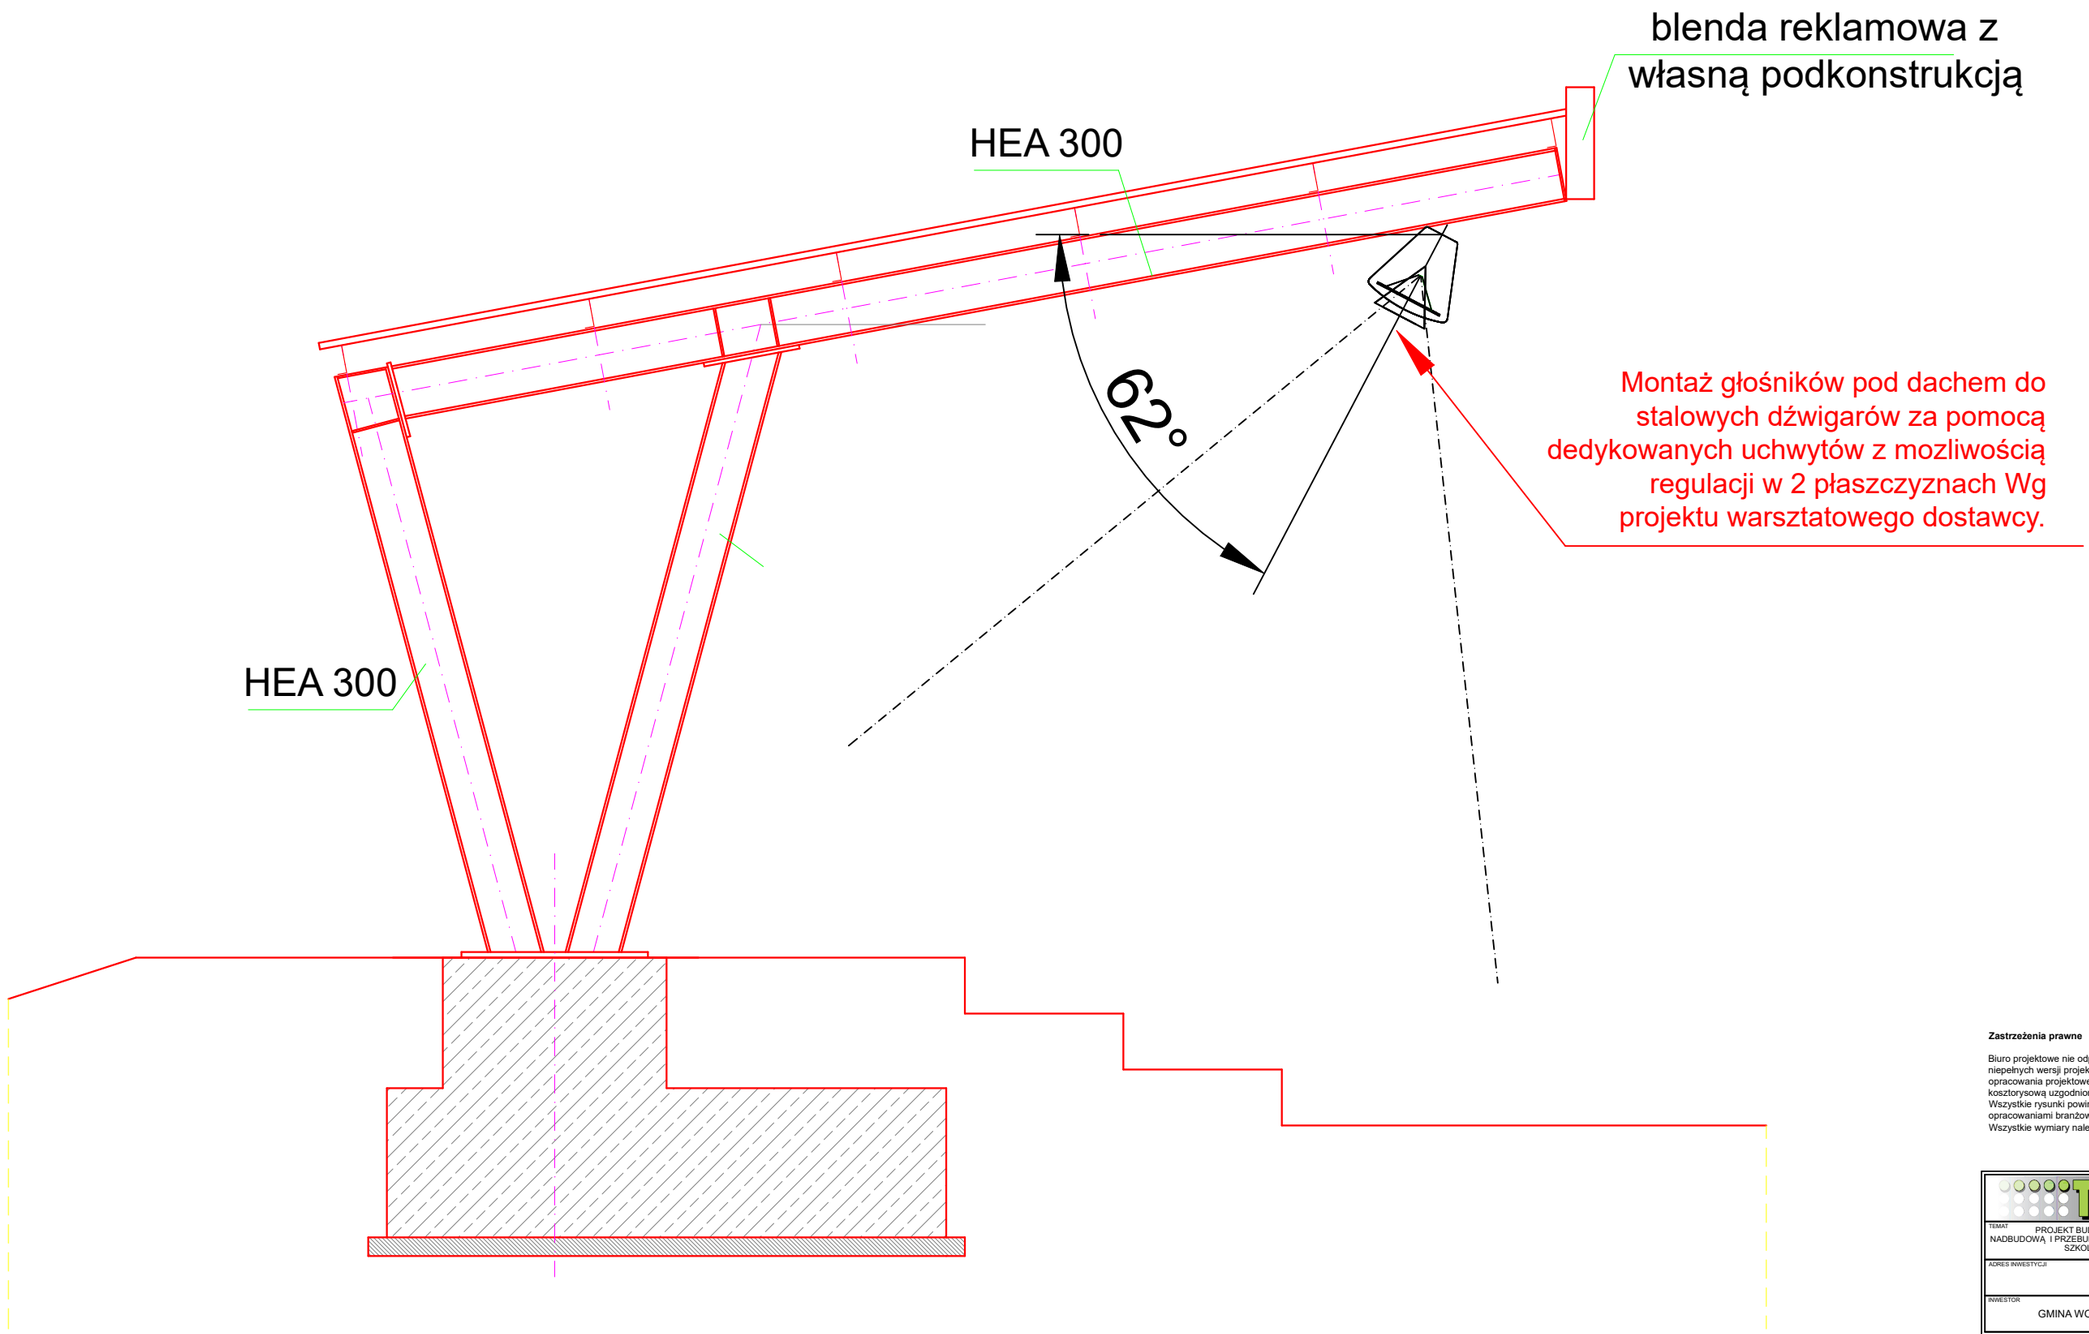

Zastrzeżenia prawne

Biuro projektowe nie odpowiada za wykorzystanie nieostatecznych i niepełnych wersji projektu. Jako całość projektu należy rozumieć opracowania projektowe w formie graficznej wraz z częścią opisową i kosztorysową uzgodnione z właściwymi organami.
Wszystkie rysunki powinny być rozpatrywane razem z odpowiednimi opracowaniami branżowymi.
Wszystkie wymiary należy sprawdzić na budowie.

TG PROJEKT Tomasz Gasiak
42-287 Lubsza Śląska, ul. Lompy 25
NIP 575-17-30-724 , EDS 241926311
e-mail: tgprojekt@op.pl
www.tgprojekt.pl tel. 600 047 882

TEMAT
PROJEKT BUDOWLANY PRZEBUDOWY PŁYTY BOISKA WRAZ Z NADBUDOWĄ I PRZEBUDOWĄ BUDYNKU SZATNIOWEGO W KOMPLEKSIE SZKOLNYM ORAZ INFRASTRUKTURĄ TOWARZYSZĄCĄ

ADRES INWESTYCJI
42-287 PSARY, UL. GŁÓWNA 91,
DZIAŁKA NR 975/152, 976/152, 973/152

INWESTOR
GMINA WOŹNIKI, UL. RYNEK 11, 42-289 WOŹNIKI

TYTUŁ RYSUNKU
MONTAŻ GŁOŚNIKÓW POD DACHEM TRYBUNY - PRZEKRÓJ

ZESPÓŁ AUTORSKI	IMIĘ I NAZWISKO	SPECJALNOŚĆ	NR UPR. NR EWID.	PODPIS
PROJEKTOWAŁ	mgr inż. Grzegorz DRELICH	instal. elektr.	SLX/0003/POOE/08	
OPRACOWAŁ	mgr inż. Damian OLSZEWSKI	instal. elektr.		

BRANŻA	SKALA / PODZIAŁKA	FAZA
ELEKTRYCZNA	-.-- /A3	PROJ. BUDOWLANY

OPRACOWANO PRZY POMOCY PROGRAMU ZWCAD 2015	DATA	NR RYS.
	2020 MAJ	E_06