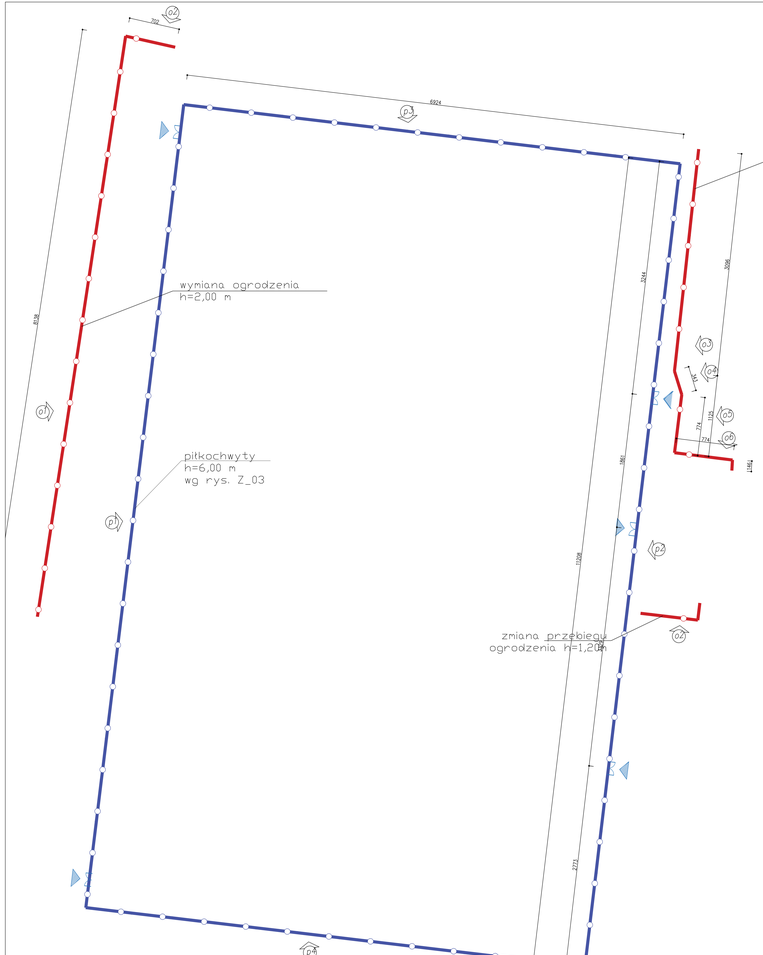

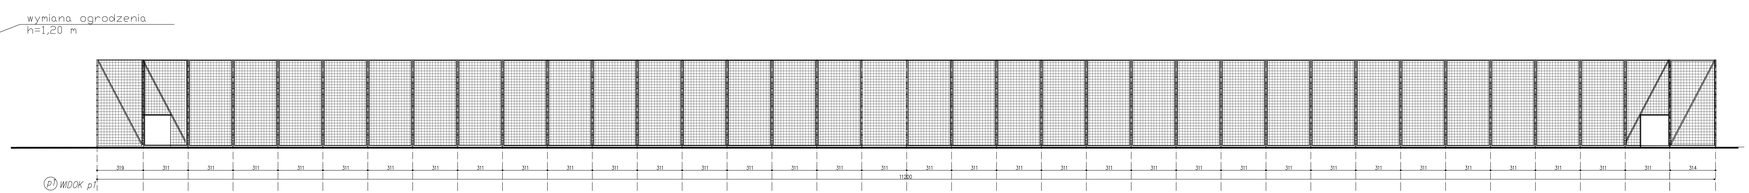

Rozwinięcie piłkochwytów
SKALA 1:200

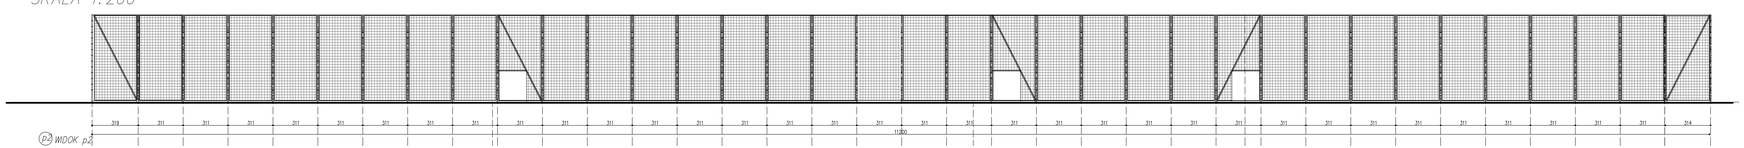

Rozwinięcie piłkochwytów
SKALA 1:200

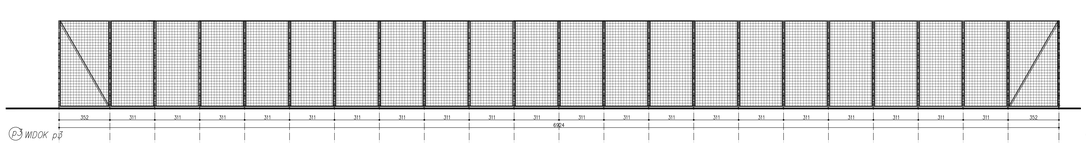

Rozwinięcie piłkochwytów
SKALA 1:200

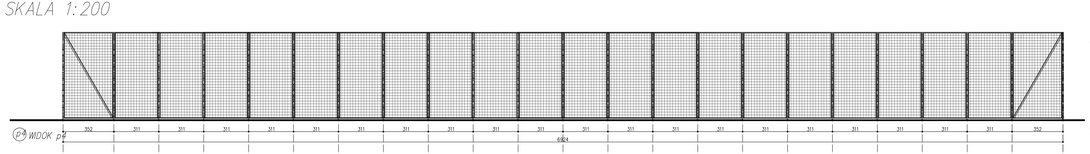

Rozwinięcie piłkochwytów
SKALA 1:200

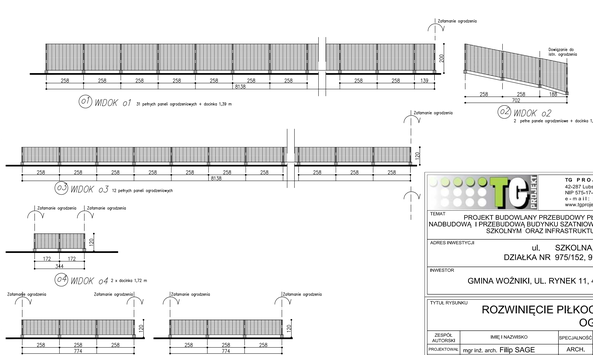

TG PROJEKT Tomasz Gaślak
42-287 Lobodzice Śląskie ul. Lompy 25
tel. kom. 606 141 141 tel. kom. 606 141 141
e-mail: tgprojekt@o2.pl tel. 601 047 882
www.tgprojekt.pl tel. 800 047 882

TEMAT: PROJEKT BUDOWLANY PRZEBUDOWY PŁYTY BOISKA WRAZ Z NADBUDOWĄ I PRZEBUDOWĄ BUDYNKU SZATNIOWEGO W KOMPLEKSIE SZKOLNYM ORAZ INFRASTRUKTURĄ TOWARZYSZĄCĄ

ADRES INWESTYCJI: ul. SZKOLNA, 42-287 PSARY
DZIAŁKA NR 975/152, 976/152, 973/152

INWESTOR: GMINA WOŹNIKI, UL. RYNEK 11, 42-289 WOŹNIKI

TYTUŁ RYSUNKU: ROZWINIĘCIE PIŁKOCHWYTÓW I OGRODZENIA

ZESPÓŁ AUTORSKI	IMIĘ I NAZWISKO	SPECJALNOŚĆ	NR UPR. NR EWID.	PODPIS
PROJEKTOWAŁ	mgr inż. arch. Filip SAGE	ARCH.	450/LOD/2018	
OPRACOWAŁ				
OPRACOWAŁ				

BRANŻA: ARCHITEKTURA	SKALA / PODZIAŁKA: 1:200 /A1	FAZA: PROJ. BUDOWLANY	
OPRACOWANO PRZY POMOCY PROGRAMU: ZWCAD 2015	DATA: 2020 MAJ	NR RYS.: Z_02	