
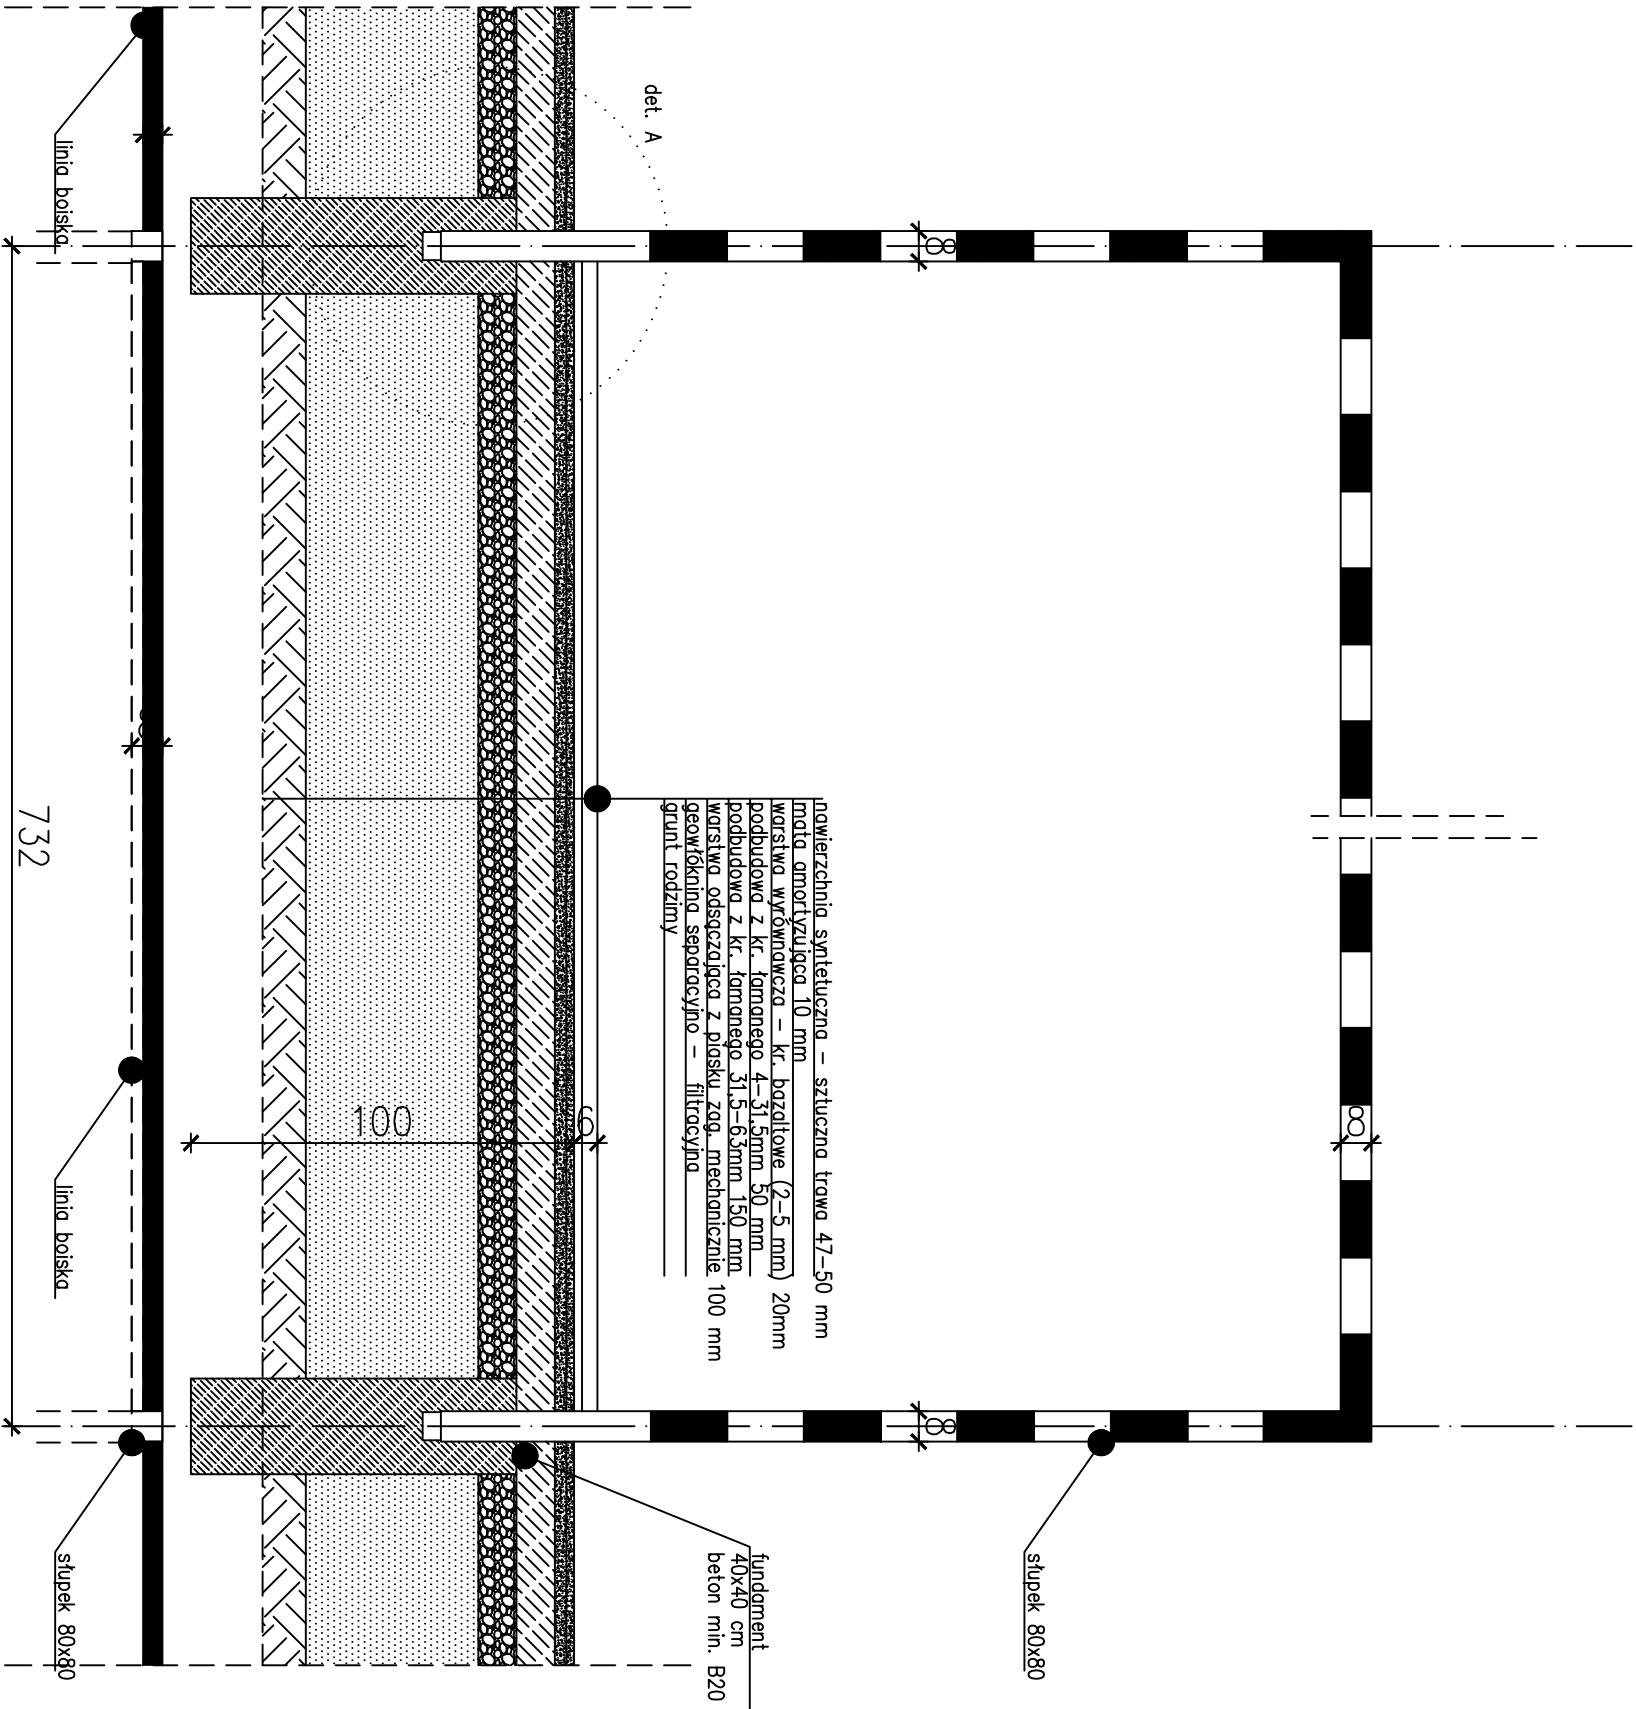


det. A

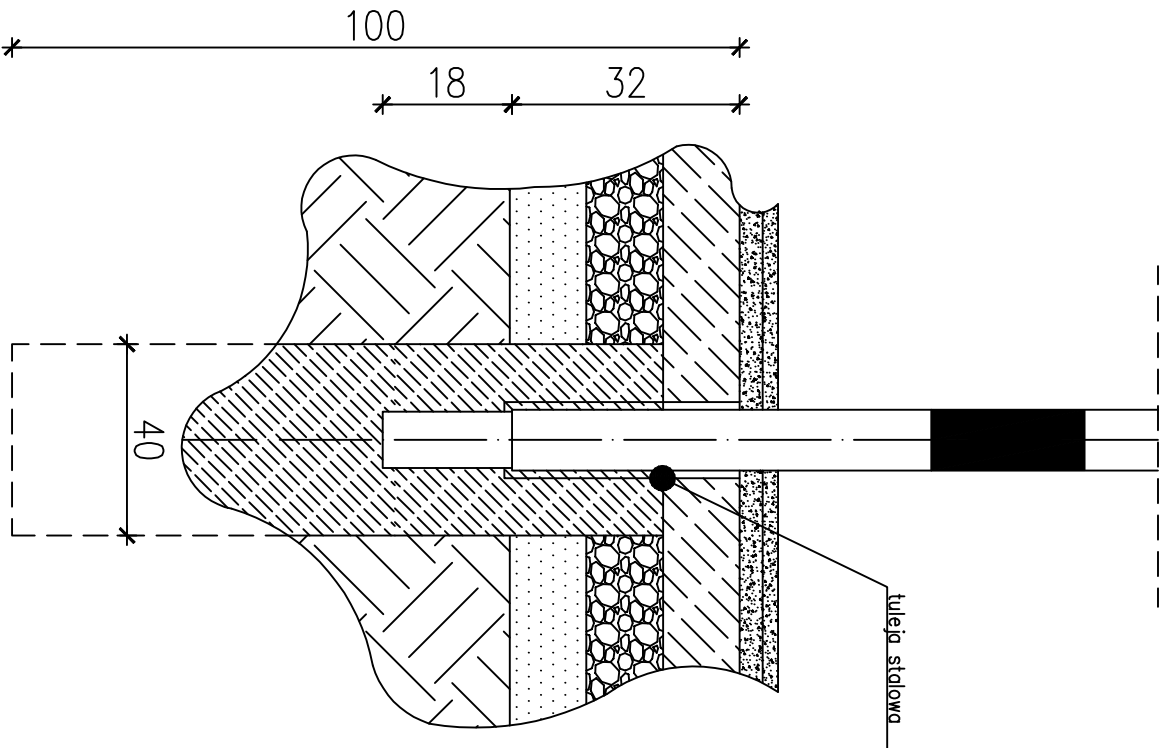

DETAL MOCOWANIA BRAMKI

TYTUŁ RYSUNKU				
ZESPÓŁ AUTORSKI	IMIĘ I NAZWISKO	SPECJALNOŚĆ	NR UPR. NR EWID.	PODPIS
PROJEKTOWAŁ	młgr inż. arch. Filip SAGE	ARCH.	45/SŁOKK2016/1	
OPRACOWAŁ				
OPRACOWAŁ				
BRANŻA	SKALA / PODZIAŁKA	FAZA		
ARCHITEKTURA	1:20 / A3	PROJ. BUDOWLANE		
OPRACOWANO PRZY POMOCY PROGRAMU ZWCAD 2015	DATA	NR RYS.		
	2020 MAJ			
			Z_04	

TG PROJEKT Tomasz Gasiaś
42-287 Lubusza Śląska, ul. Łompy 25
NIP 575-17-30-724, IDS 241926311
e-mail: tgp@projekt@op.pl
www.tgprojekt.pl tel. 600 047 882

TEMAT	PROJEKT BUDOWLANY PRZEBUDOWY PŁYTY BOISKA WRAZ Z NADBUDOWĄ I PRZEBUDOWĄ BUDYNKU SZATNIOWEGO W KOMPLEKSIE SZKOLNYM ORAZ INFRASTRUKTURA TOWARZYSZĄCĄ
ADRES INWESTYCJI	ul. SZKOLNA, 42-287 PSARY DZIAŁKA NR 975/152, 976/152, 973/152
INWESTOR	GINA WOŹNIKI, UL. RYNEK 11, 42-289 WOŹNIKI