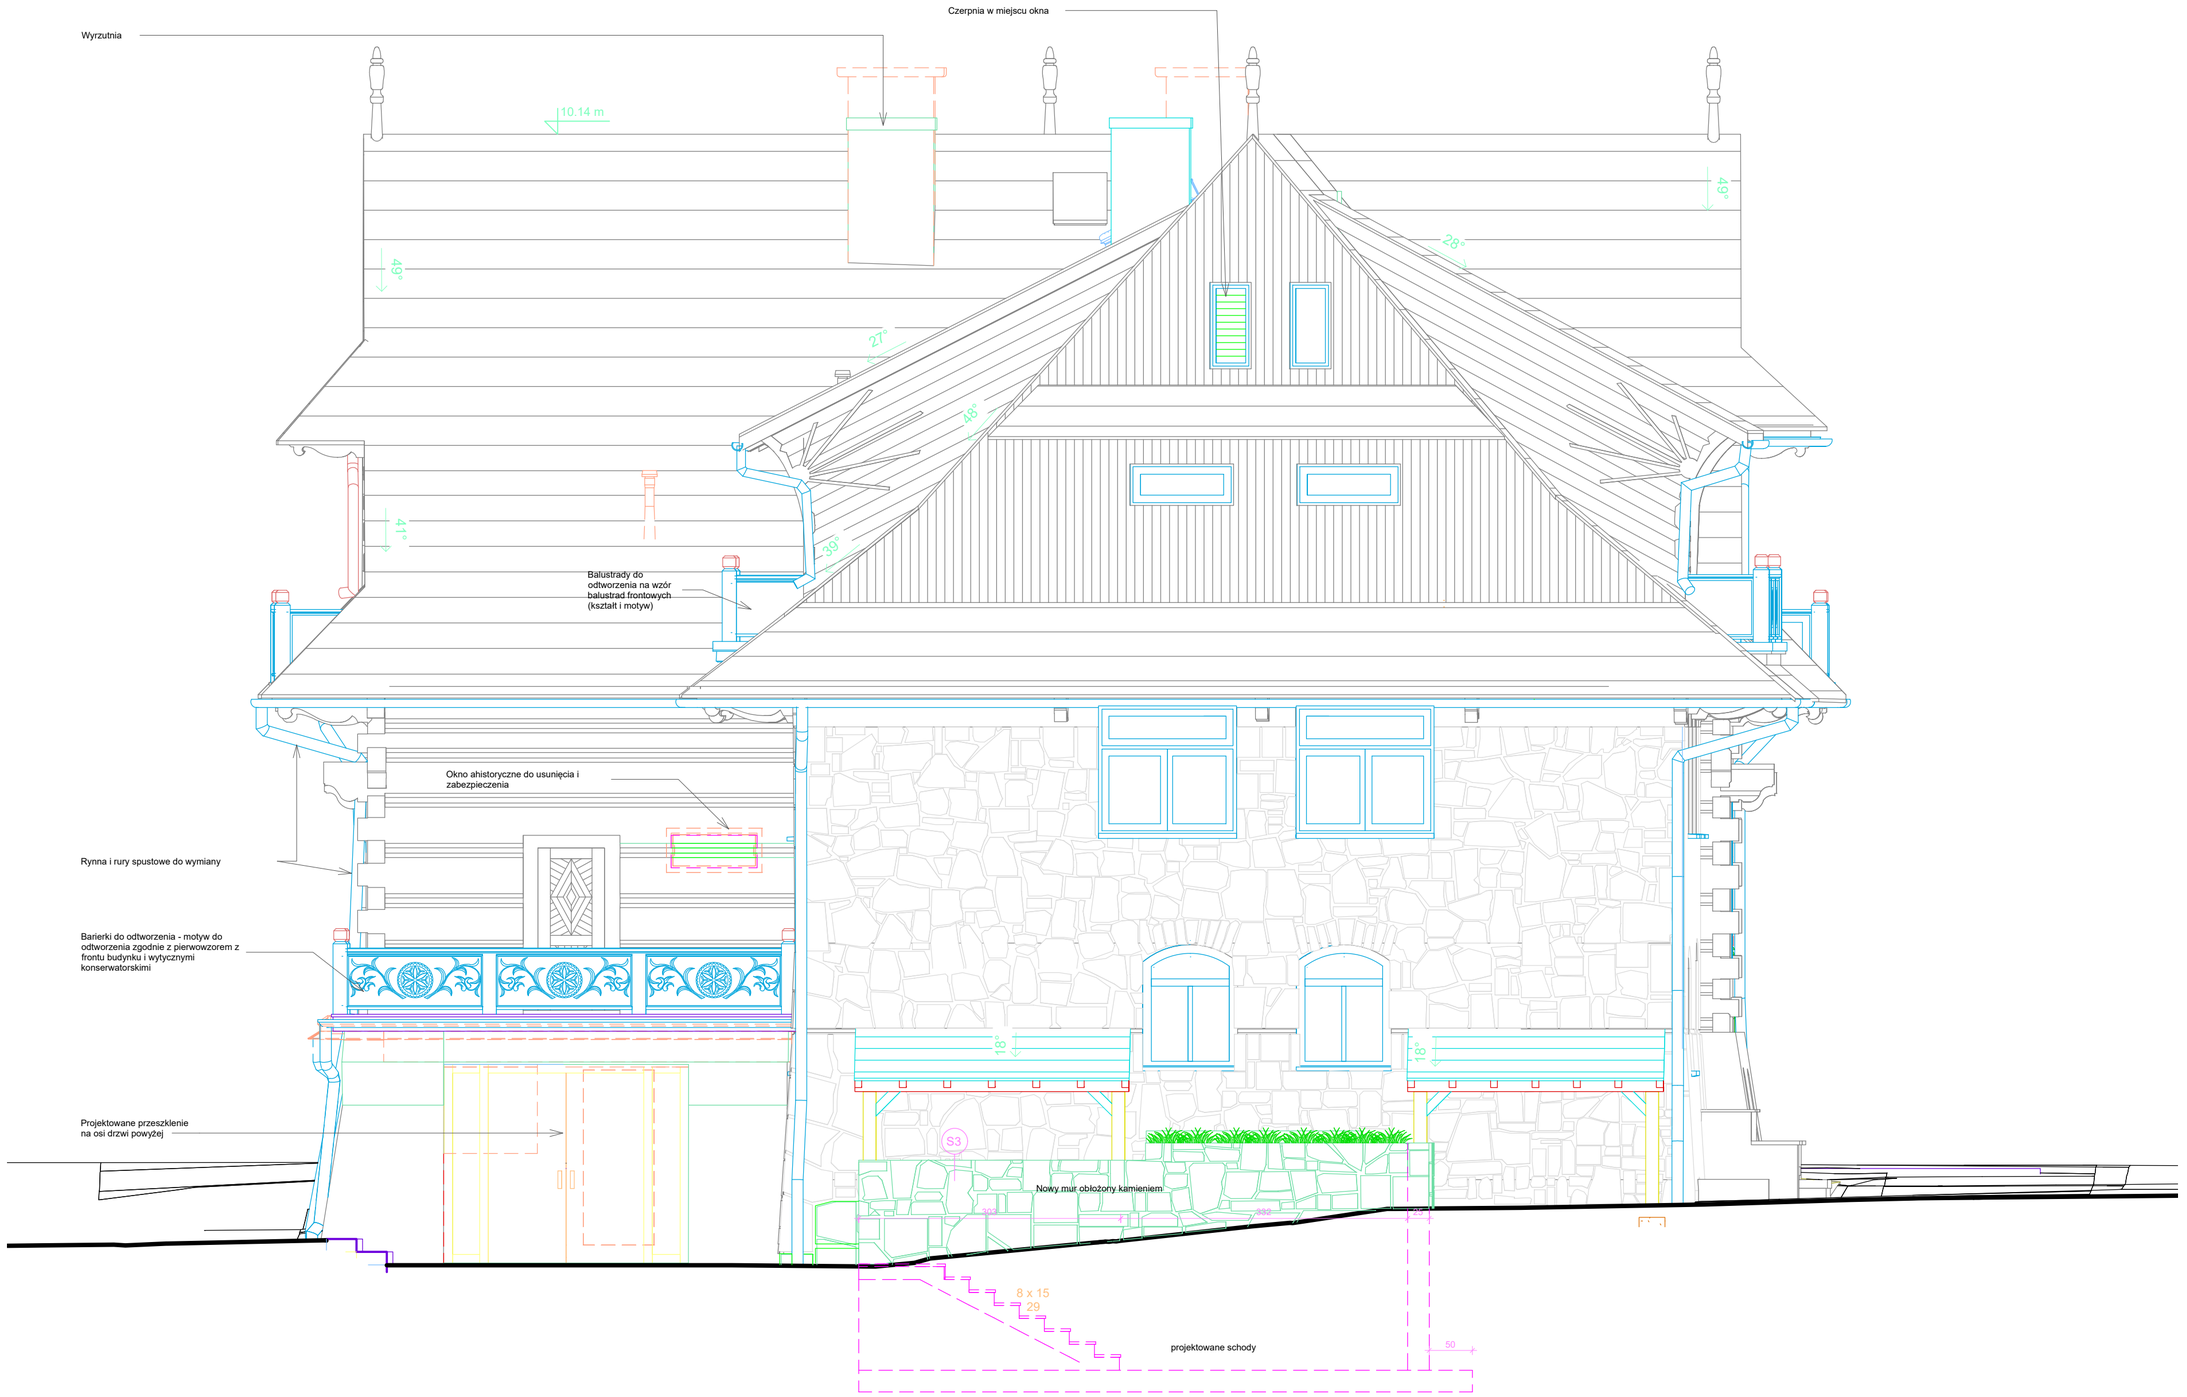

- Elementy do wyburzenia
- Elementy do odsłonienia, zbadania i szczególnej konserwacji
- Elementy do specjalnego zabezpieczenia bez ingerencji w ich strukturę
- Elementy do odtworzenia
- Elementy projektowane

UWAGA:
1) Przed przystąpieniem do prac budowlanych wszystkie wymiary sprawdzić w naturze

Inwestycja:

PRZEBUDOWA BUDYNKU DOMU REGIONALNEGO „STARA POLANA" WRAZ Z WEWNĘTRZNYMI INSTALACJAMI ELEKTRYCZNYMI I SANITARNYMI, PARKINGAMI Z UKŁADEM KOMUNIKACYJNYM, KANALIZACJĄ DESZCZOWĄ ZE STUDNIAMI CHŁONNYMI I SEPARATOREM SUBSTANCJI ROPOPOCHODNYCH, PRZEBUDOWĄ PRZYŁĄCZA NN Z WEWNĘTRZNĄ LINIĄ ZASILAJĄCĄ BUDYNEK I OŚWIETLENIEM TERENU ORAZ PRZEBUDOWĄ OGRODZENIA W STREFIE WJAZDU NA DZIAŁKĘ

Inwestor:

Politechnika Krakowska im Tadeusza Kościuszki, ul. Warszawska 24, 31-155 Kraków

Pracownia Inżynierska
mgr inż. Czesław Hodurek
ul. Wincentego Pola 2, 31-155 Kraków
tel. 12 421 34 79

Główny Projektant:	Nr Upr.	Podpis:
Mirosław Stępień	Upr. 53/89 MP 0793	
Projektant:		
Julian Wandzilak	-	
Sprawdzający:		
Bartosz Hodurek	MPOIA/051/2019	
Opracowanie rysunku:	JW	

Tytuł rysunku:

Elewacja Tylna

Faza:	Projekt Budowlany	
Branża:	Architektura	
Data: 19.04.2021	Rewizja:	Skala: 1:50

Numer arkusza:

PB11