



Budynek J – Rzut pietra II

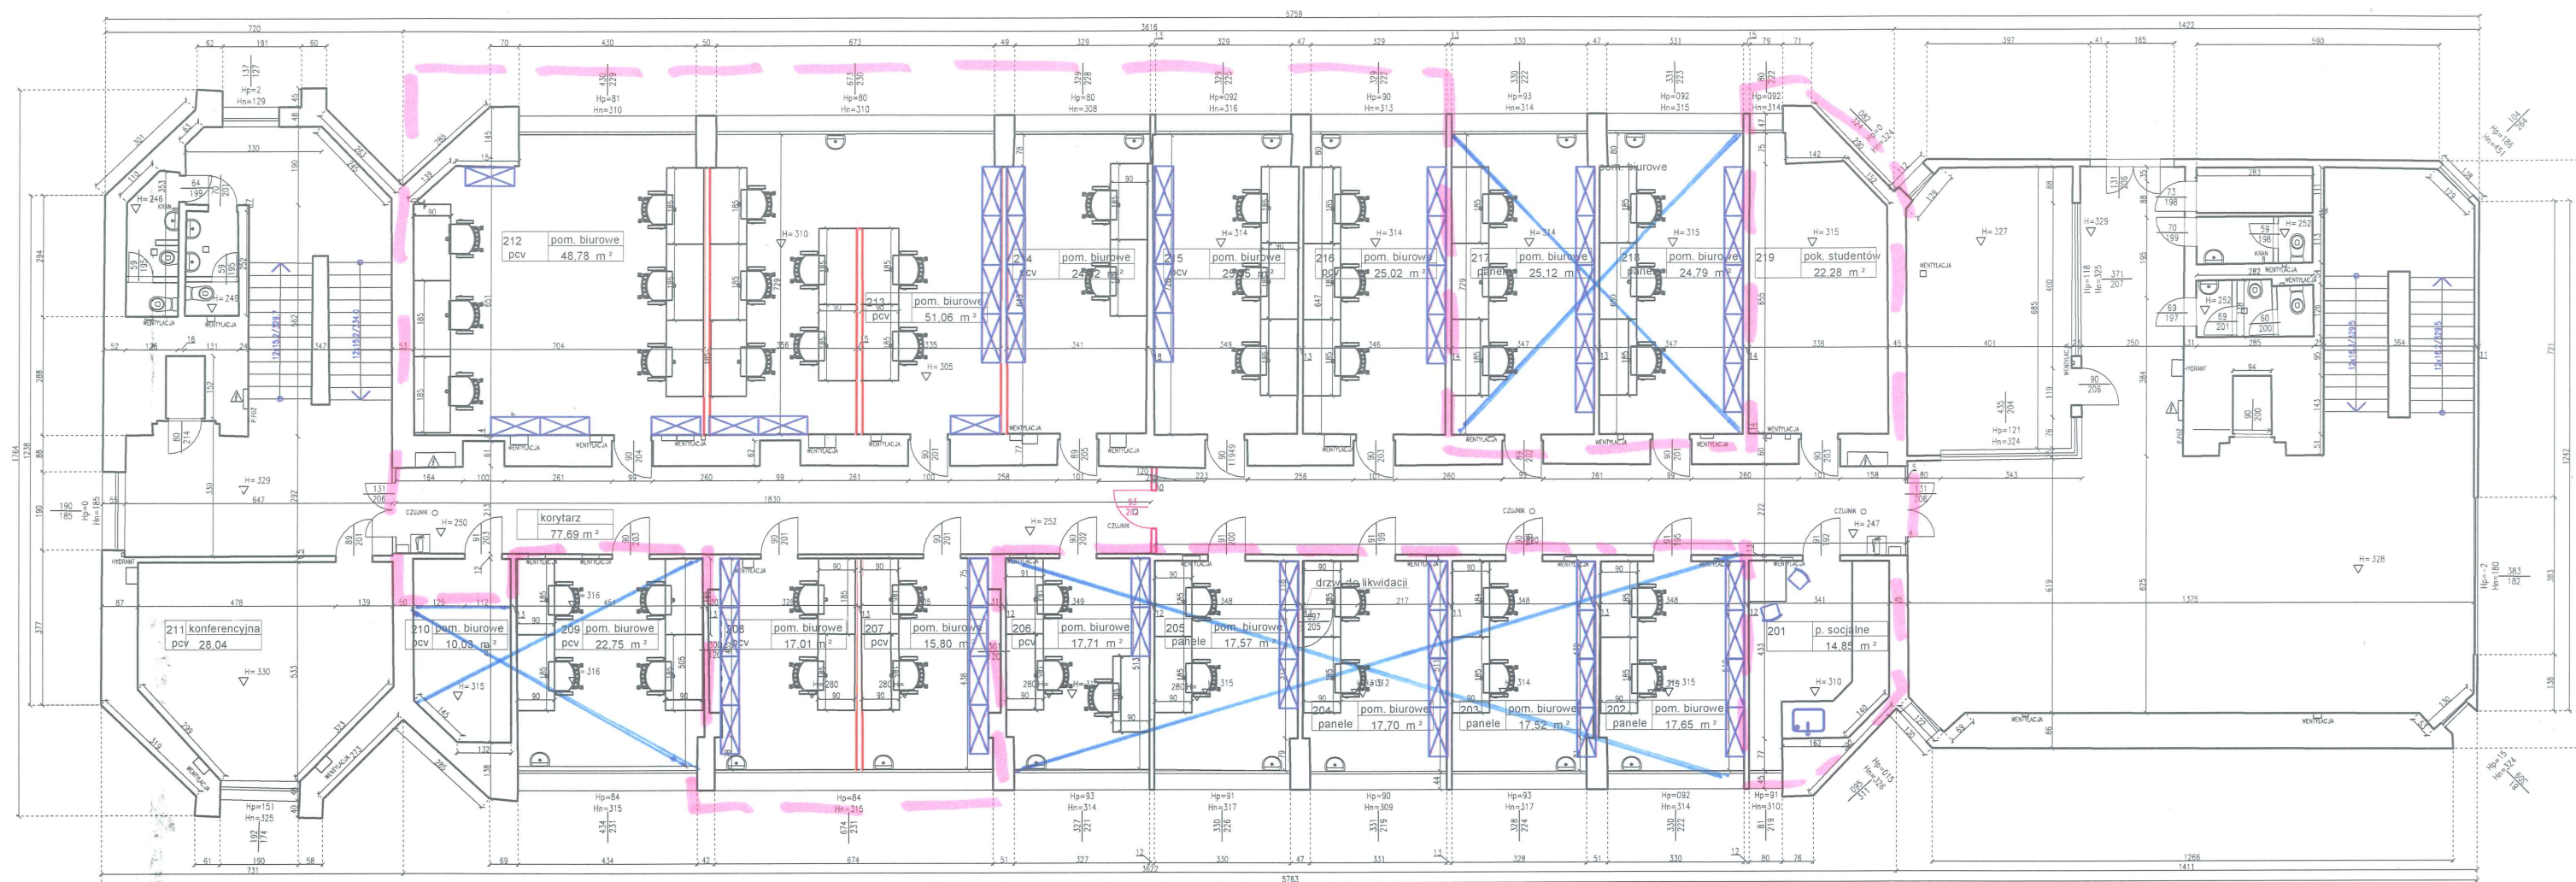

 nowe ścianki

 ścianka do demontażu

## ZAURES BRANŽI ELEKTROENERGIE

Uniwersytet im. Adama Mickiewicza Kampus Morasko Poznań			
BUDYNEK J (J1, J2) Wydział Fizyki			
INWENTARYZACJA BUDOWLANA			
RZUT PIĘTRA II			
opracował:	Nadzide Kubon Magdalena Cencarz		Rys.
sprawdził:	Przemysław Figeł mgr inż. Mirosław Kasowski mgr inż. Andrzej G.		22.11.