


Budynek J – Rzut parteru

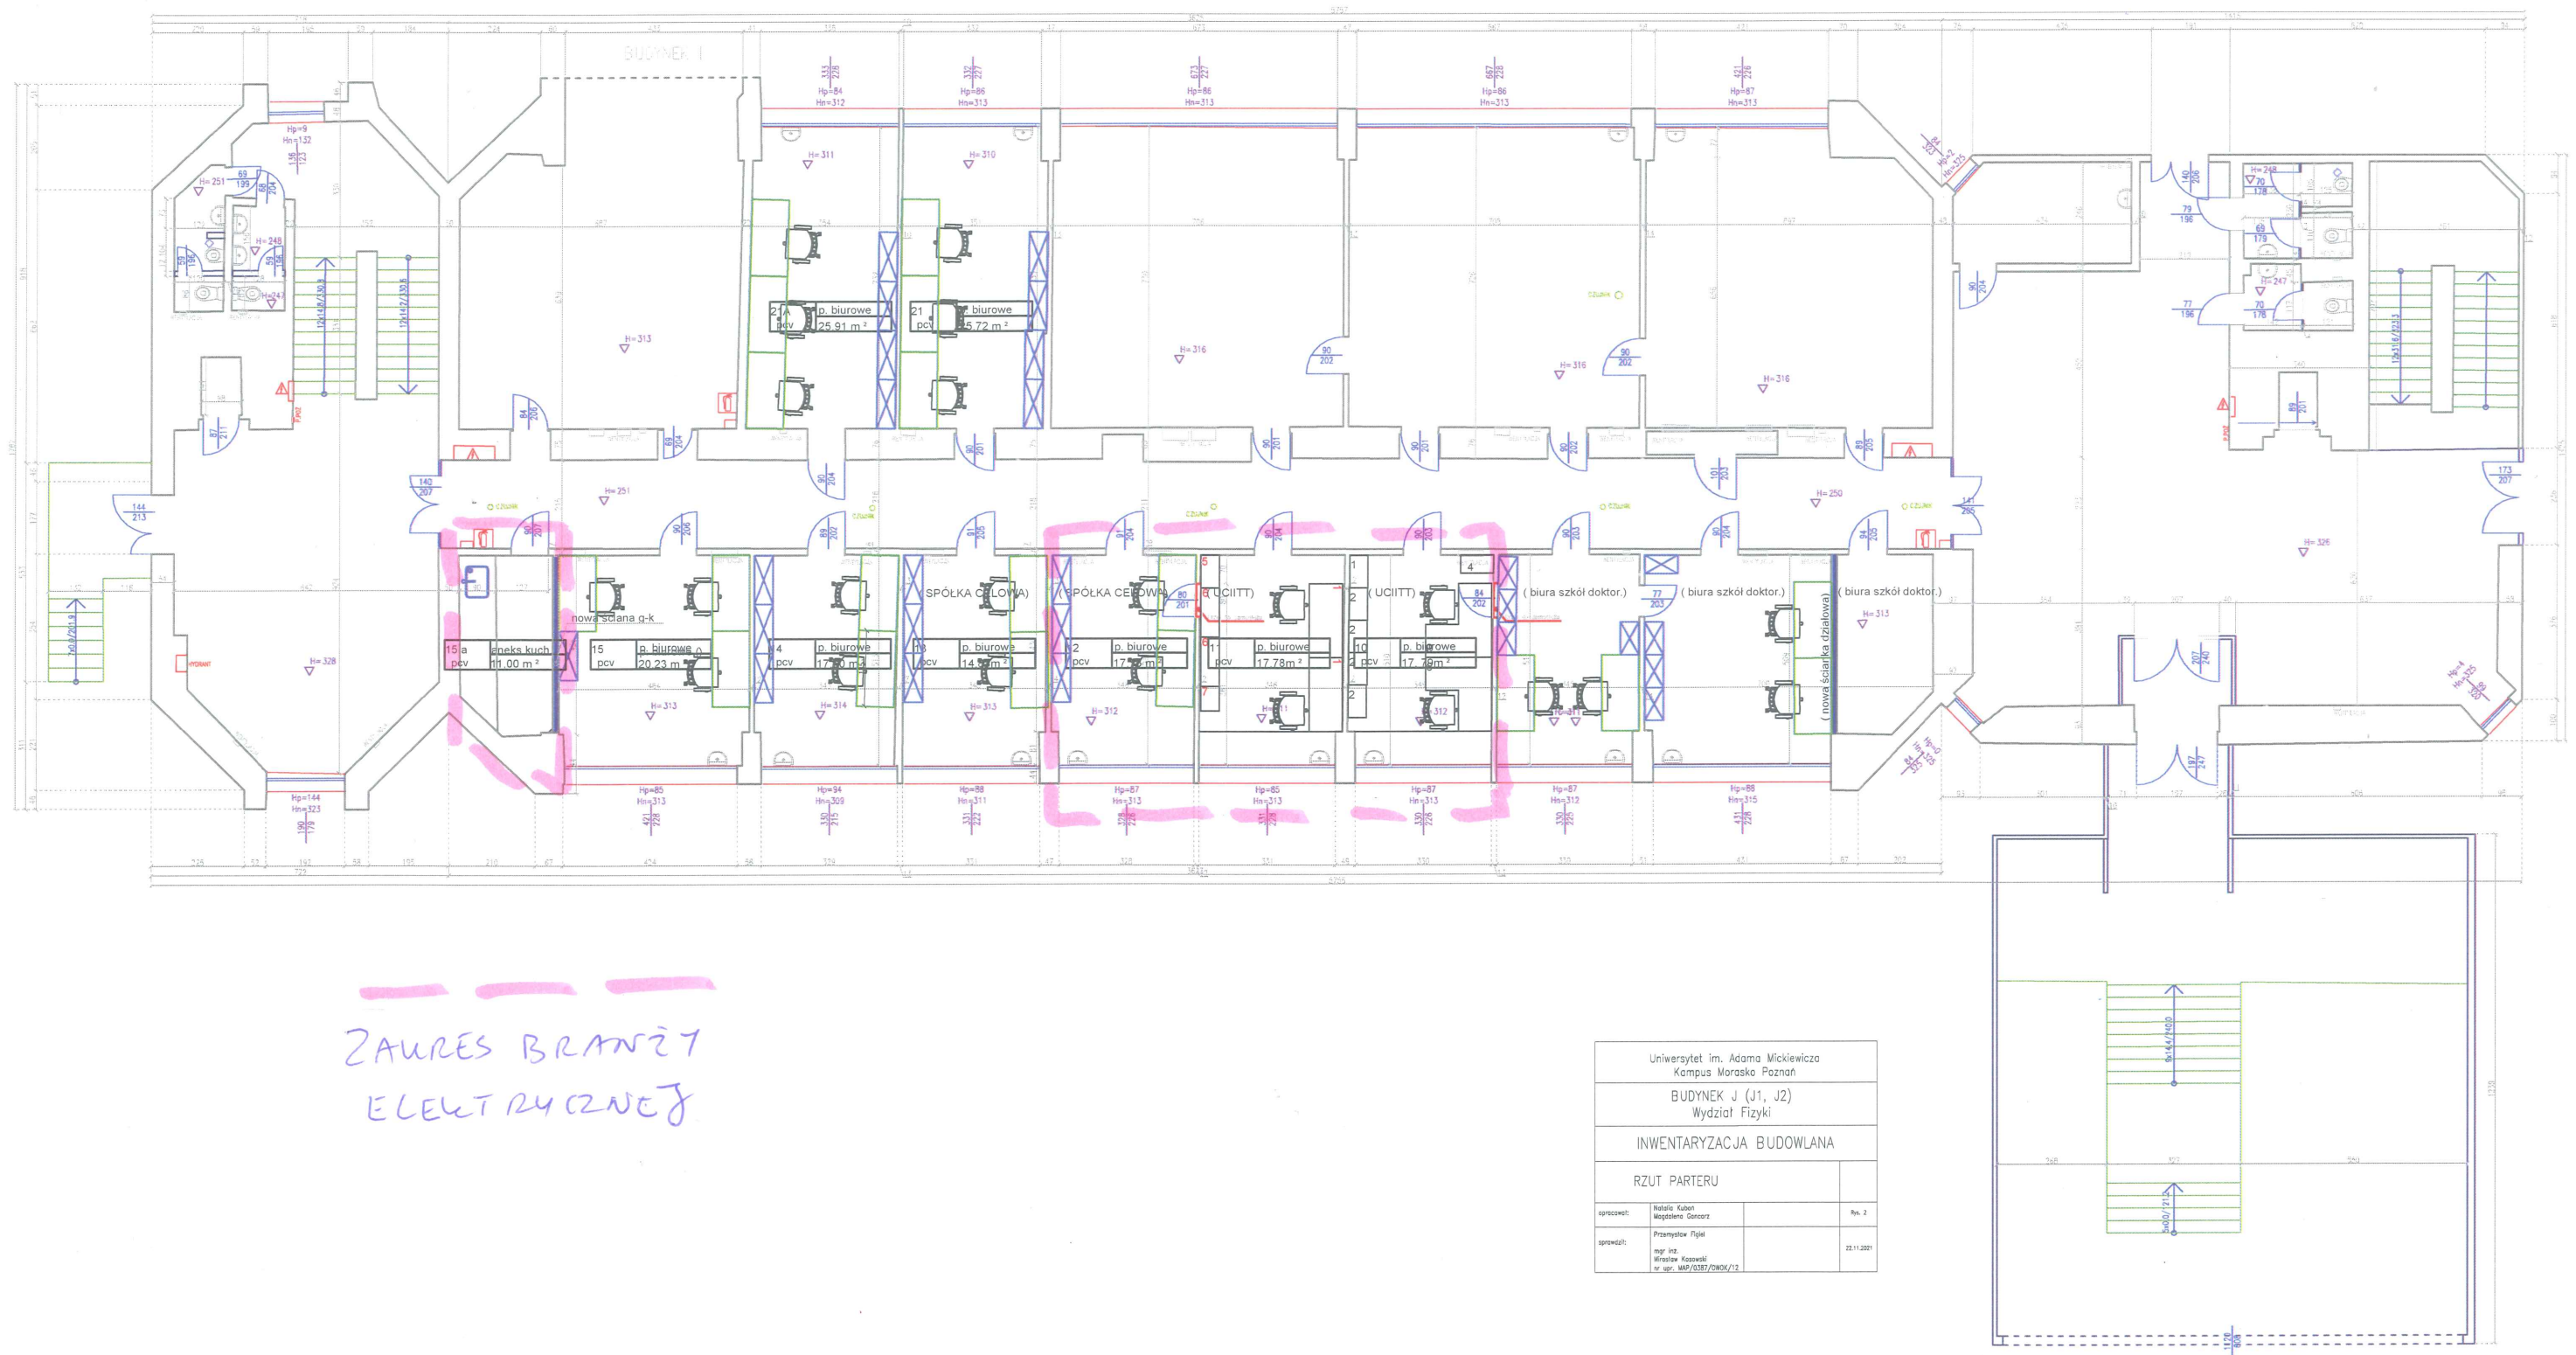

ZAURÉS BRANȚI
ELEKTROIZNEJ

Uniwersytet im. Adama Mickiewicza Kampus Morasko Poznań		
BUDYNEK J (J1, J2) Wydział Fizyki		
INWENTARYZACJA BUDOWLANA		
RZUT PARTERU		
opracował:	Natalia Kubon Magdalena Gerczer	rys.
sprawdził:	Przemysław Filipi mgr inż. Mirosław Kasprzak tel. kom. 603 013527 / 603 013 528	22.11