


Opis wykonania pętli

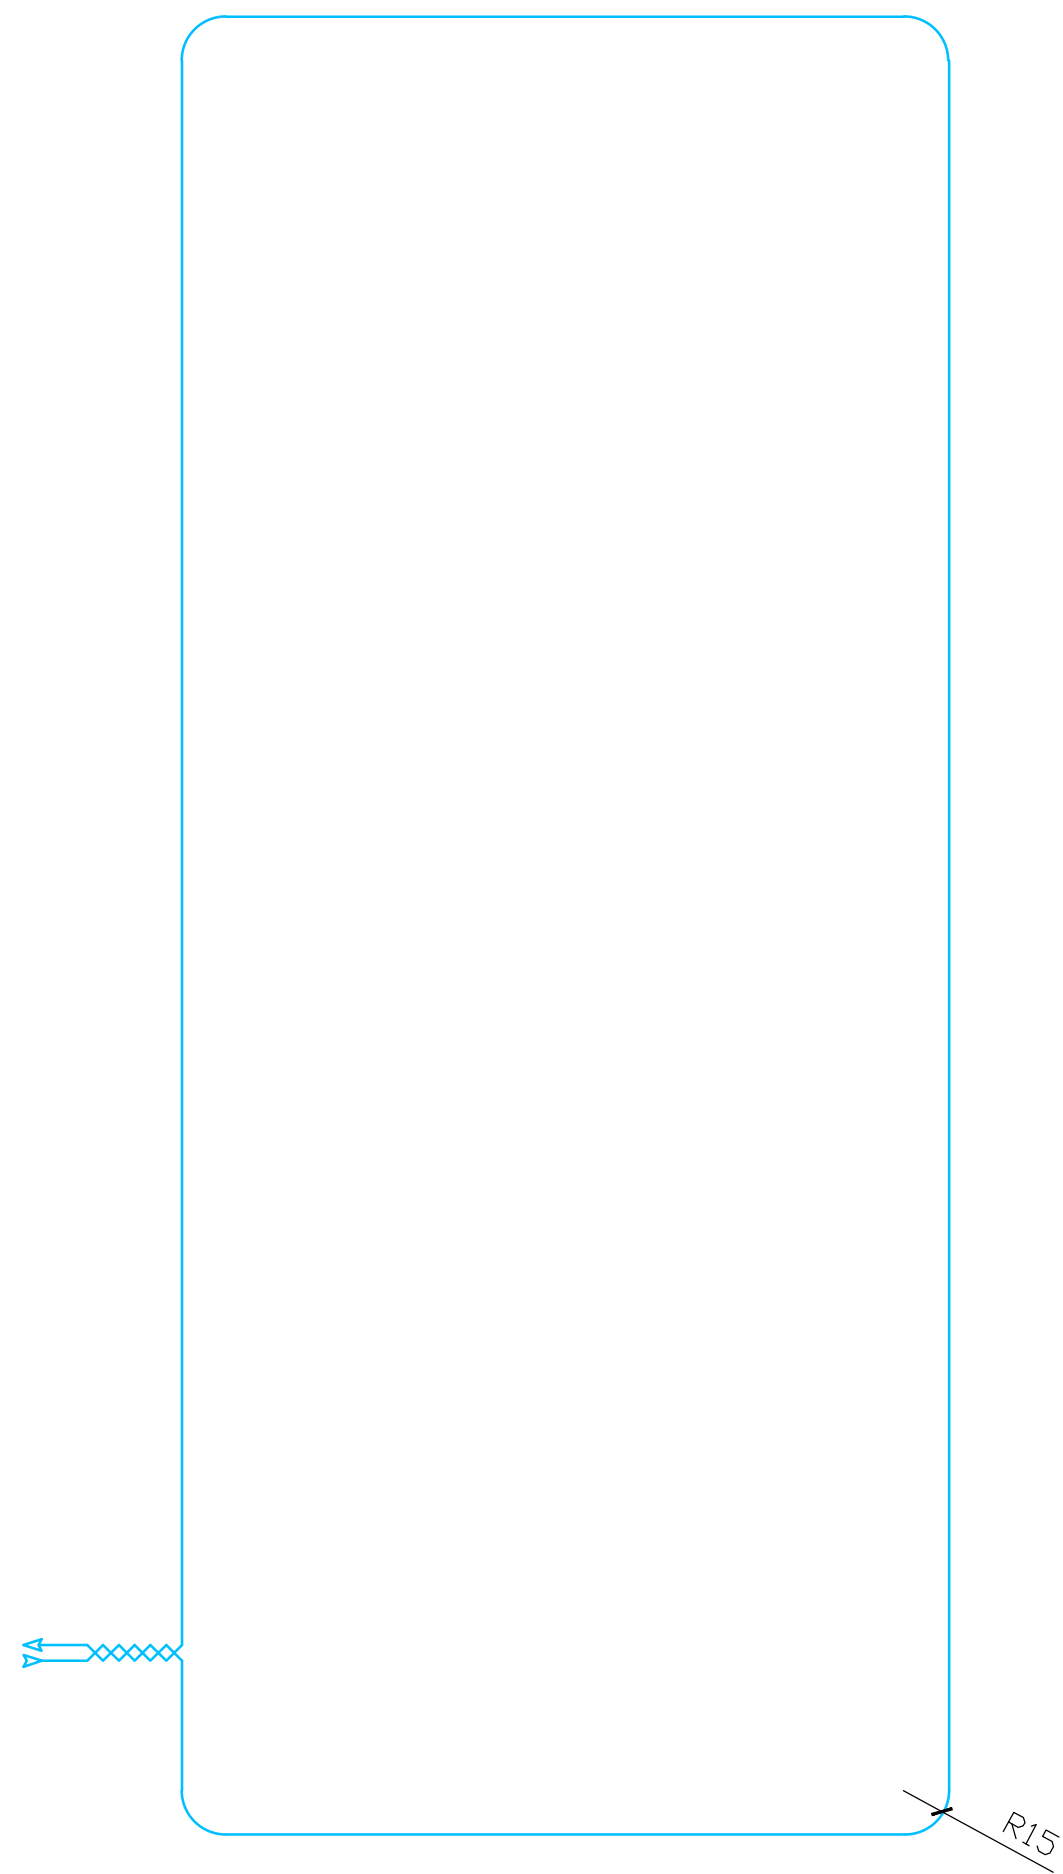

Schemat pętli

- – kaseta podłogowa KGE 170/23 + KS0 23/72
- ⋈ – splecione przewody doprowadzające

PROVIS <small>60-163 Poznań, ul. Grabowska 2 0-61 868 05 58; 0-602 179 467</small>		TYTUŁ PROJEKTU: INSTALACJA AV	
		INWESTOR: Uniwersytet im. A. Mickiewicza 61-712 Poznań, ul. Wieniawskiego 1	
TREŚĆ:	Pętla indukcyjna: schemat i wykonanie		Skala: --
OBIEKT:	Coll. Minus sala nr 5		Data : 21.05.2022
AUTOR PROJEKTU:	Krzysztof Koprowski		
SPRAWDZAJĄCY:			
FAZA:	Projekt wykonawczy	Wydanie : 2.1	Nr rys. : IAV 03