


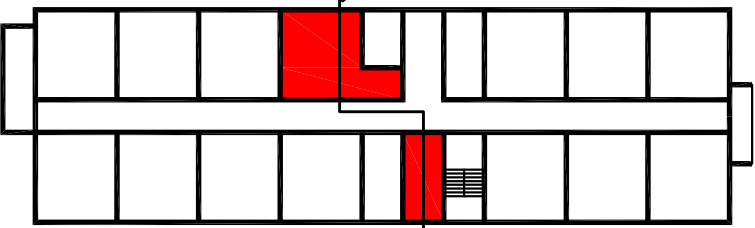

APARTAMENTY

kondygnacje II-X



ZESTAWIENIE POWIERZCHNI UŻYTKOWEJ			
Lp.	POMIESZCZENIE	POSADZKA	POWIERZCHNIA
APARTAMENT			
0.1	SALON Z ANEKSEM KUCHENNYM	GRES / WYKŁADZINA	8,30 m² /11,55m² 19,85 m²
0.2	SYPIALNIA	WYKŁADZINA	11,46 m²
0.3	GARDEROBA Z ANEKSEM	GRES	5,48 m²
0.4	ŁAZIENKA	GRES	3,53 m²
			40,32 m²
0.5	PRALNIA	GRES	18,07 m²

- UWAGI:
- WYMIARY NALEŻY SPRAWDZIĆ NA BUDOWIE
 - NINIEJSZY PROJEKT ROZPATRYWAĆ Z KOMPLETEM OPRACOWAŃ BRANŻOWYCH.
 - STOSOWAĆ WYŁĄCZNIE WYROBY DOPUSZCZONE DO OBROTU I STOSOWANIA W BUDOWNICTWIE WG USTAWY PRAWO BUDOWLANE POTWIERDZONE NIEZBĘDNYMI ATESTAMI.
 - ROBOTY PROWADZIĆ ZGODNIE Z WYTYCZNYMI ZAWARTYMI W PROJEKCIE BUDOWLANYM ORAZ ZASADAMI SZTUKI BUDOWLANEJ.
 - WSZELKIE ZAUWAŻONE ROZBIEŻNOŚCI NALEŻY ZGŁASZAĆ AUTOROM PROJEKTU PRZED ROZPOCZĘCIEM ROBÓT BUDOWLANYCH.
 - REALIZACJA W OPARCIU O WIELOBRANŻOWY NADZÓR AUTORSKI.

B I U R O A R C H I T E K T O N I C Z N E K R Z Y S Z T O F S . B I A Ł K A A R C H I T E K T			
ul. ŁOBZOWSKA 16		31 – 140 KRAKÓW	
TEL.FAX 012/633.41.22	TEL. 012/632.69.92	TEL.KOM. 0601.54.75.03	
CZŁONEK IZBY ARCHITEKTÓW	NUMER	EWIDENCYJNY	MP–0067
ZLECENIODAWCA	POLITECHNIKA KRAKOWSKA IM. TADEUSZA KOŚCIUSZKI UL. WARSZAWSKA 24 31–155 KRAKÓW		
TEMAT	PRZEBUDOWA DOMU STUDENCKIEGO NR 4		
ADRES BUDOWY	Kraków, ul. Skarżyńskiego 9, działka nr 21/96		
BRANŻA	A R C H I T E K T U R A		
FAZA	PROJEKT WNĘTRZ		
TREŚĆ RYSUNKU	ARANŻACJA		
AUTOR	arch. Krzysztof S. BIAŁKA nr ew. upr. 402–Km/74		
ZESPÓŁ	arch. Agnieszka KUŚ		
SPRAWDZIŁ	arch. Michał GRUSZCZYŃSKI nr ew. upr. 402–Km/74	DATA SPR	
DATA 01.04.2017	NR ZLEC. 8/2016	SKALA 1:50	AW1 NR RYS.
ZASTRZEŻA SIĘ WSZELKIE PRAWA WYNIKAJĄCE Z USTAWY O PRAWIE AUTORSKIM. RYSUNEK TEN NIE MOŻE BYĆ : PRZERYSOWANY , ZMIENIONY LUB ODSTĄPIONY KOMUKOLWIEK BEZ PISEMNEJ ZGODY AUTORA . PODSTAWA PRAWNA : USTAWA O PRAWIE AUTORSKIM I PRAWACH POKREWNYCH Z DNIA 4.02.1994 (DZIENNIK 24 z 1994 r. poz. 83) . Autodesk Architectural Desktop 3.0, nr licencji:700–50271292			