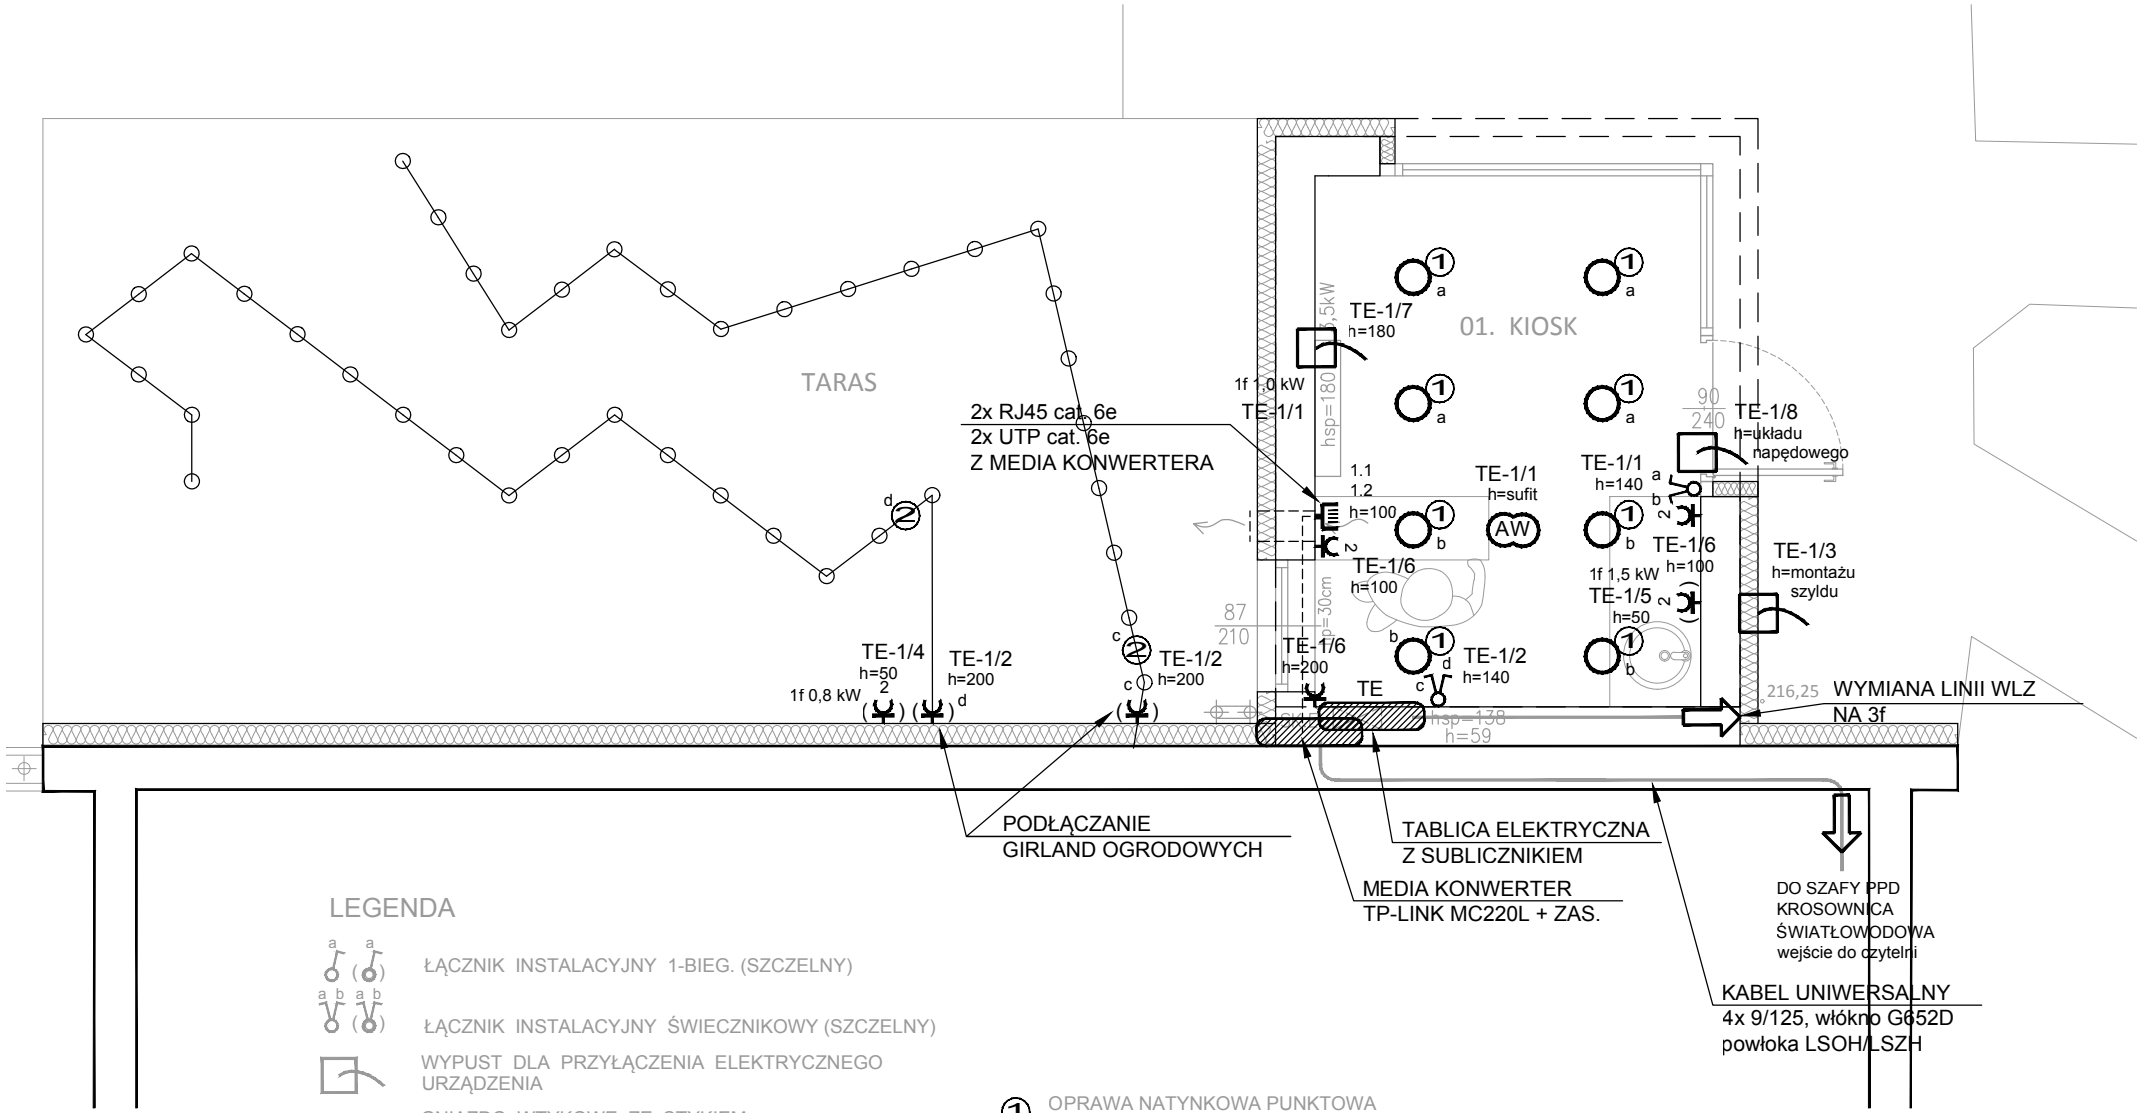

LEGENDA

- ŁĄCZNIK INSTALACYJNY 1-BIEG. (SZCZELNY)
- ŁĄCZNIK INSTALACYJNY ŚWIECZNIKOWY (SZCZELNY)
- WYPUST DLA PRZYŁĄCZENIA ELEKTRYCZNEGO URZĄDZENIA
- GNIAZDO WTYKOWE ZE STYKIEM OCHRONNYM (SZCZELNE)
- PODWÓJNE GNIAZDO WTYKOWE ZE STYKIEM OCHRONNYM (SZCZELNE)

- (1) OPRAWA NATYNKOWA PUNKTOWA REGULOWANA "LED" GU10, 8-10W, 4000K
- (2) OGRODOWA GIRLANDA ŚWIETLNA "LED"
- (AW) ZGODNA Z NORMAMI CNBOP OPRAWA AWARYJNA 30 min

UWAGA:
WSZELKIE LOKALIZACJE OSPRZĘTU I APARATÓW INSTALACJI ELEKTRYCZNYCH I TELETECHNICZNYCH JAK RÓWNIEŻ SAMO PROWADZENIE KABLI SPRAWDZAĆ I UZGADNIAĆ NA BIEŻĄCO NA BUDOWIE.

PROJEKT ADRES	Przebudowa kiosku 10-67, ocieplenie wschodniej ściany budynku czytelni		ELEKTRYKA branża
INWESTOR ADRES	Politechnika Krakowska im. Tadeusza Kościuszki ul. Warszawska 24, 31-155 Kraków	03.2022 data	PROJEKT BUDOWLANY faza
RYSUNEK	RZUT PARTERU - INSTALACJE ELEKTRYCZNE -	**1:50** skala	**01** nr rysunku
PROJEKTANT	inż. Krzysztof Domagalik nr upr. 602/87		
SPRAWDZAJĄCY	mgr inż. Jacek Gawlik nr upr. 48-Km/74		