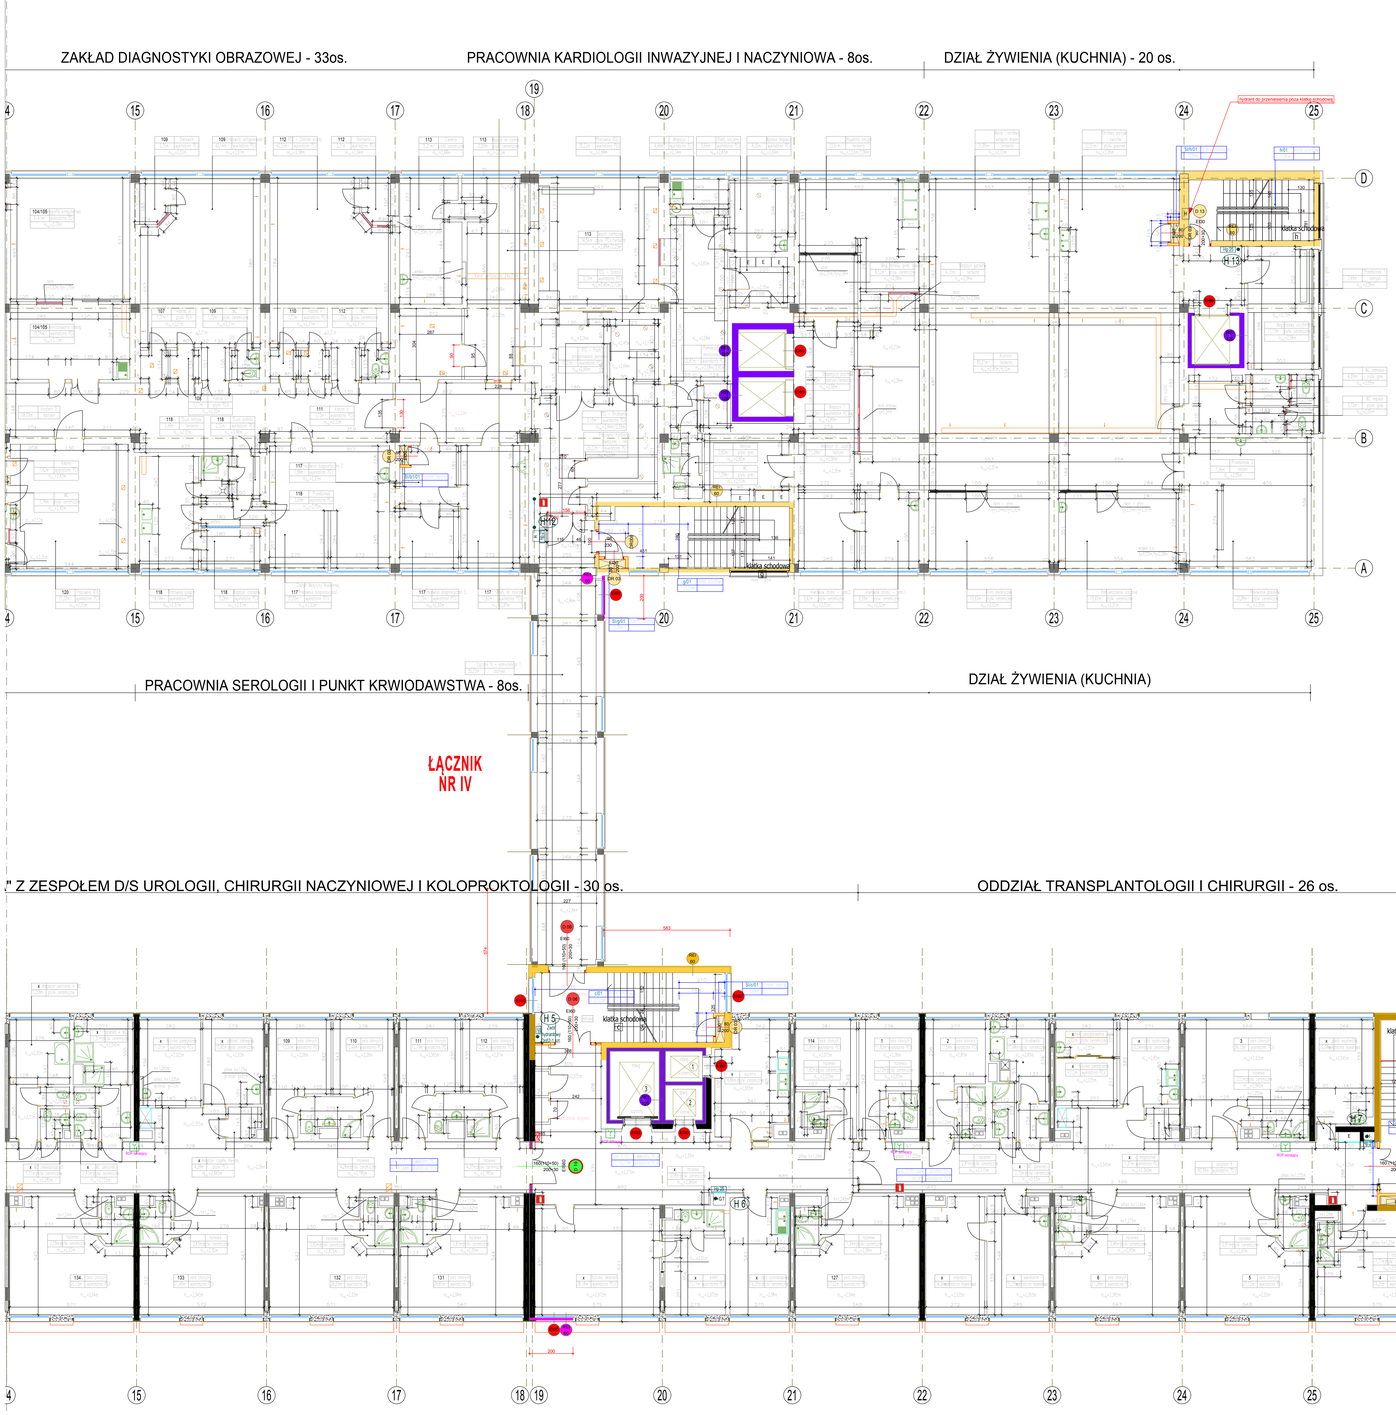

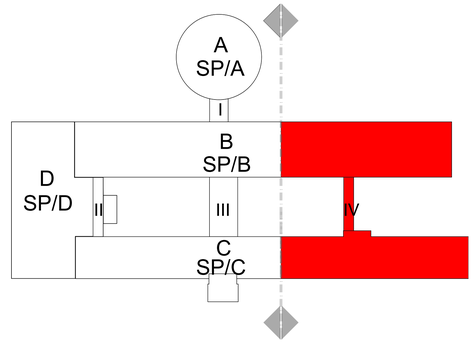

LEGENDA:

- REI 120 - ŚCIANY ISTNIEJĄCE REI 120
- REI 60 - ŚCIANY ISTNIEJĄCE REI 60
- REI 120 - ŚCIANY O WYMAGANEJ ODPORNOŚCI REI 120
- REI 60 - ŚCIANY O WYMAGANEJ ODPORNOŚCI REI 60
- EI 60 - ŚCIANY O WYMAGANEJ ODPORNOŚCI EI 60
- EI 120 - DRZWI ISTNIEJĄCE EI 120
- EI60 - DRZWI ISTNIEJĄCE EI 60
- EI30 - DRZWI ISTNIEJĄCE EI 30
- EI60 - DRZWI NOWOPROJEKTOWANE EI 60
- EI30 - DRZWI NOWOPROJEKTOWANE EI 30
- S - DRZWI NOWOPROJEKTOWANE DYMOSZCZELNE
- D - DRZWI NOWOPROJEKTOWANE BEZ KLASY ODPORNOŚCI OGNIOWEJ
- ISTNIEJĄCY RĘCZNY OSTRZEGACZ POŻAROWY
- GAŚNICA
- H - HYDRANT ISTNIEJĄCE
- E - GŁÓWNY WYŁĄCZNIK PRĄDU
- GT - GAZY TECHNICZNE
- DROGA EWAKUACYJNA
- NOWOPROJEKTOWANE ŚCIANY W ZABUDOWIE LEKKIEJ GK O ODPORNOŚCI OGNIOWEJ EI30
- NOWOPROJEKTOWANE ŚCIANY W ZABUDOWIE LEKKIEJ GK O ODPORNOŚCI OGNIOWEJ EI60
- NOWOPROJEKTOWANE SZACHTY WRAZ Z PRZEBICIAMI W STROPACH WYKONANE W ZABUDOWIE LEKKIEK GK WG PRZYJĘTEJ ODPORNOŚCI OGNIOWEJ Z DRZWIAMI REWIZYJNYMI
- ADOPTOWANE POMIESZCZENIA TECHNICZNE

OPISY DRZWI ZAWIERAJĄ WYMIARY W ŚWIETLE PRZEJŚCIA

- DRZWI WEWNĘTRZNE, PROFILOWE (KLASA ODPORNOŚCI OGNIOWEJ EI60)
- DRZWI WEWNĘTRZNE, DREWNIANE (KLASA ODPORNOŚCI OGNIOWEJ EI60)
- DRZWI TECHNICZNE, STALOWE (KLASA ODPORNOŚCI OGNIOWEJ EI60)
- DRZWI REWIZYJNE, STALOWE (KLASA ODPORNOŚCI OGNIOWEJ EI60)
- DRZWI WEWNĘTRZNE, PROFILOWE (KLASA ODPORNOŚCI OGNIOWEJ EI60, DYMOSZCZELNE)
- DRZWI WEWNĘTRZNE, PROFILOWE (KLASA ODPORNOŚCI OGNIOWEJ EI30, DYMOSZCZELNE)
- DRZWI WEWNĘTRZNE, PROFILOWE (KLASA ODPORNOŚCI OGNIOWEJ EI30)
- DRZWI TECHNICZNE, STALOWE (KLASA ODPORNOŚCI OGNIOWEJ EI30)
- DRZWI REWIZYJNE, STALOWE (KLASA ODPORNOŚCI OGNIOWEJ EI30)
- DRZWI ZEWNĘTRZNE, PROFILOWE (BEZ KLASY ODPORNOŚCI OGNIOWEJ)
- DRZWI WEWNĘTRZNE, PROFILOWE (BEZ KLASY ODPORNOŚCI OGNIOWEJ)
- WYMIAR EWAKUACYJNY DRZWI
- PRZEPROJEKTOWYWANE PIONY INSTALACJI HYDRANTOWEJ WG. PROJEKTU BRANŻOWEGO

Zwór hydrantowy DN52 - 2 sztuki, w szafce
Zwór hydrantowy DN52 - w szafce, w szafce
Szafka hydrantowa HP25
pion instalacji p.poż

POWIERZCHNIE ULEGAJĄCE ZMIANIE W WYNIKU PRZEBUDOWY OBIEKTU:

e/01	1,00 m²	h/01	1,00 m²	g/01	1,00 m²	Sl/b1/01	1,00 m²				
f/01	1,00 m²	Sl/b/01	1,00 m²	Sl/g/01	1,00 m²						
a/01	1,00 m²	Sl/b/01	1,00 m²	c/01	1,00 m²	d/01	1,00 m²	1,00 m²	1,00 m²	1,00 m²	1,00 m²
Sl/a/01	1,00 m²			Sl/c/01	1,00 m²	Sl/d/01	1,00 m²	1,00 m²	1,00 m²		

UWAGA:
- przed wykonaniem wszystkie wymiary" sprawdzić w naturze ("wszystkie wymiary podane w cm)
- wymiary podstawowe drzwi podane w "świetle ościeżnicy po otworzu"
- wysokość drzwi min. 200 cm w "świetle ościeżnicy"

RYSUNEK NALEŻY ROZPATRYWAĆ, ŁĄCZNIE Z CAŁĄ DOKUMENTACJĄ ARCHITEKTONICZNĄ,W TYM M.IN. Z OPISEM I RYSUNKAMI /ZAŁĄCZNIKAMI / ORAZ ZE WSZYSTKIMI PROJEKTAMI BRANŻOWYMI.

- PRZED PRZYSTĄPIENIEM DO PRAC WYKONAWCZYCH NALEŻY OPRACOWAĆ PROJEKTY WYKONAWCZE WSZYSTKICH BRANŻ WCHODZĄCYCH W SKŁAD ZADANIA PROJEKTOWEGO.
- WSZYSTKIE ZMIANY NALEŻY UZGADNIAĆ, Z JEDNOSTKĄ PROJEKTOWĄ,
- URZĄDZENIA I OSPRZĘT ZWIĄZANE Z INSTALACJAMI WG PROJEKTÓW BRANŻOWYCH WYKONAWCZYCH.
- WSZYSTKIE NOWE ELEMENTY KONSTRUKCYJNE WG BRANŻOWEGO WYKONAWCZEGO PROJEKTU KONSTRUKCJI.
- PRZEBICIA DACHOWE DOSTOSOWAĆ DO KONSTRUKCJI DACHU (WG PROJ. BRANŻOWYCH WYKONAWCZYCH).

PROJEKT BUDOWLANY PRZEBUDOWA SZPITALA WOJEWÓDZKIEGO W POZNANIU przy ul. Juraszów 7/19 polegająca na DOSTOSOWANIU OBIEKTU DO OBOWIĄZUJĄCYCH PRZEPISÓW POŻAROWYCH.

Obiekt: **Szpital Wojewódzki w Poznaniu ul. Juraszów 7/19**

Inwestor: Szpital Wojewódzki w Poznaniu ul. Juraszów 7/19

STUDIO PROJEKTÓW CUBE 27 Studio Projektów Architekt Bożena Joan Skorbek 61-131 Poznań, ul. Rolna40a/7/4 kom. 603 557 423, e-mail: b.skorbek@cube27.pl www.cube27.pl www.przedmiar.pl www.kotonpetro27.pl

Projektant:	mgr inż. arch. Bożena Joan Skorbek Upr.bud.w Poznaniu 7/0472	15/08/DOIA
	mgr inż. arch. Jacek Rosek Upr.bud.w Poznaniu 7/1013/7	7/1013/7 PWD03
Projektant konstrukcji:	mgr inż. Wojciech Lewandowski	418/3/Go/96
Sprawdzający konstrukcję:	mgr inż. Krzysztof Szymoniak	GPM-1.7540 24/98
Opracowanie instalacji sanitarnych:	mgr inż. Andrzej Schneider	
Projektant inst. sanitarnej:	mgr inż. Anna Miechwa Spr. inst. sanitarnej	-/-/13
Projektant inst. sanitarnej:	mgr inż. Karol Śliwiński	WKP/0151/ PWOS/04

Tytuł rysunku: **I Piętro-przeb.**

Skala: 1:100 Data: 11/2015

Branża: Architektura

Nr rys.: 07