



APTEKA SZPITALNA - 17 os.

S-ETAP III.1
SUFIT PODWIESZANY

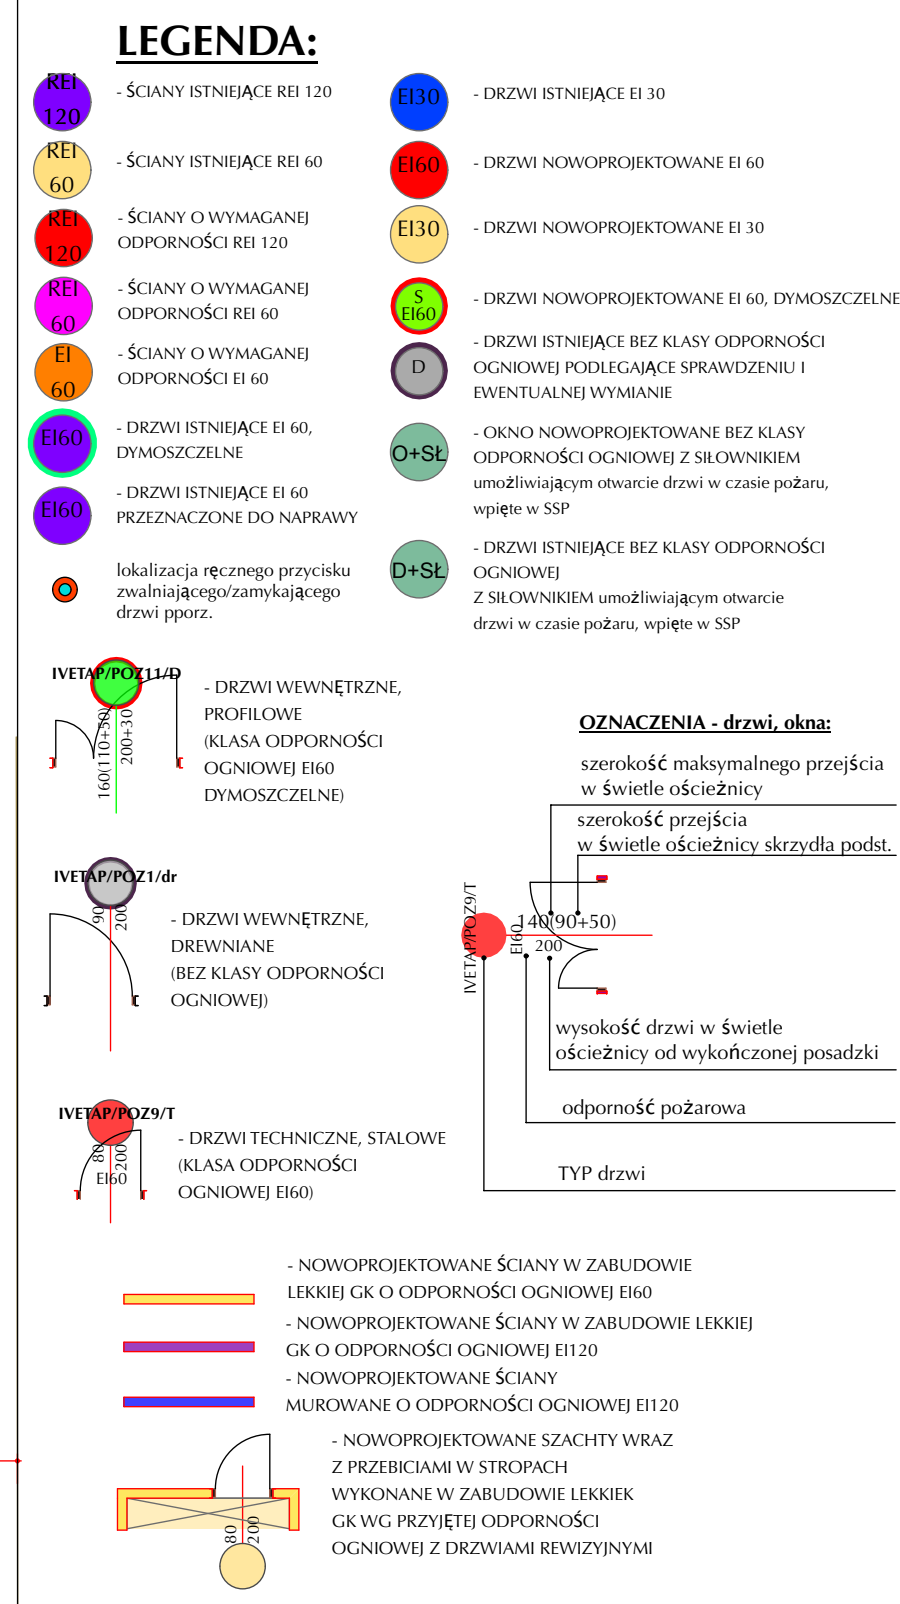

SET	TYP	Nazwa zestawu
SET 1	1 - skrzydło	TS 3000 + szyna
SET 2	1 - skrzydło	TS 3000 + szyna z blokadą elektromagnetyczną
SET 3	1 - skrzydło	TS 5000 + szyna
SET 4	1 - skrzydło	TS 5000 + szyna z blokadą elektromagnetyczną
SET 5	2 - skrzydła	TS 5000 / TS 3000 + szyna ISM - koordynacja zamykania
SET 6	2 - skrzydła	TS 5000 / TS 5000 + szyna ISM - koordynacja zamykania
SET 7	2 - skrzydła	TS 5000 / TS 3000 + szyna E-ISM - koordynacja zamykania z blokadami elektromagnetycznymi
SET 8	2 - skrzydła	TS 5000 / TS 5000 + szyna E-ISM - koordynacja zamykania z blokadami elektromagnetycznymi
SET 9	1 - skrzydło	TS2000 + szyna

	OBJĘT: SZPITAL WOJEWÓDZKI W POZNANIU UL. JURASZÓW 7/19		PROJEKTANT ARCHITECTURA: MGR INŻ. ARCH. BARBARA LIBER-SKARBEK	15/08/DOJA	15/08/DOJA
	STUDIO PROJEKTÓW CUBE 27 ARCHITECT BARBARA LIBER-SKARBEK BUKO: 45-189 POZNAN, UL. ROLINA456/19, KOM: 603 337 422.	INWESTOR: SZPITAL WOJEWÓDZKI W POZNANIU UL. JURASZÓW 7/19	PROJEKTANT KONSTRUKCJA: MGR INŻ. WOJCIECH LEWANDOWSKI	4183/GD/89	
E-MAIL: B.LIBER@CUBE27.PL WWW.CUBE27.PL WWW.PRZYKLEKI.PL WWW.FOTOTAPETA27.PL		OPRACOWANIE KONSTRUKCJA: OPRACOWANIE KONSTRUKCJA: MGR INŻ.			

SKALA:	DATA:	TYTUŁ RYSUNKU:	ARCH./	NR RYS.
1:100	09/2018	RZUT PARTERU BUD. "C"	KONSTR.	PW/IV ETAP/ A_K/C_03

2. DRZWI NA DROGACH EWAKACYJNYCH NALEŻY WYPOSAŻYĆ W SYSTEM ZAMKNIĘĆ OGNIOWYCH. POZOSTAŁE DRZWI Z WYŁĄCZENIEM DRZWI ZEWNĘTRZNYCH WYPOSAŻYĆ W ELEKTROZACZEP REWERSYJNY PPOŻ. Z MOŻLIWOŚCIĄ WPIĘCIA DO KONTROLI DOSTĘPU.

UWAGA

- PRZED WYKONANIEM WSZYSTKIE WYMIARY* SPRAWDZIĆ W NATURZE
(*WSZYSTKIE WYMIARY PODANE W CM)
- WYMIARY PODSTAWOWE DRZWI PODANE W ŚWIĘTLE OŚCIEŻNICY PO OTWARCIU
- WYSOKOŚĆ DRZWI MIN. 200 CM W ŚWIĘTLE OŚCIEŻNICY

RYSUNEK NALEŻY ROZPATRYWAĆ, ŁĄCZNIE Z CAŁĄ DOKUMENTACJĄ ARCHITEKTONICZNĄ [W TYM M.I.N. Z OPISEM / RYSUNKAMI / ZAŁĄCZNIKAMI ORAZ ZE WSZYSTKIMI PROJEKTAMI BRANŻOWYMI]

- WSZYSTKIE ZMIANY NALEŻY UZGODNIĆ, Z JEDNOKOSTĄ PROJEKTOWĄ (DOPUSZCZA SIĘ ZMIANY, PO UZGODNIENIU Z PROJEKTANTEM ORAZ PRZY ZACHOWANIU PARAMETRÓW TECHNICZNYCH MATERIAŁÓW
- URZĄDZENIA I OSPRZĘT ZWIĄZANE Z INSTALACJAMI WG PROJEKTÓW WYKONAWCZYCH
- WSZYSTKIE NOWE ELEMENTY KONSTRUKCYJNE PO DOKONANIU OKRYWEK UZGODNIĆ Z JEDNOKOSTĄ PROJEKTOWĄ, PRZEBIĄC DOSTOSOWAĆ DO ISTNIEJĄCEJ KONSTRUKCJI.

UWAGA