IV ETAP PRZEBUDOWY

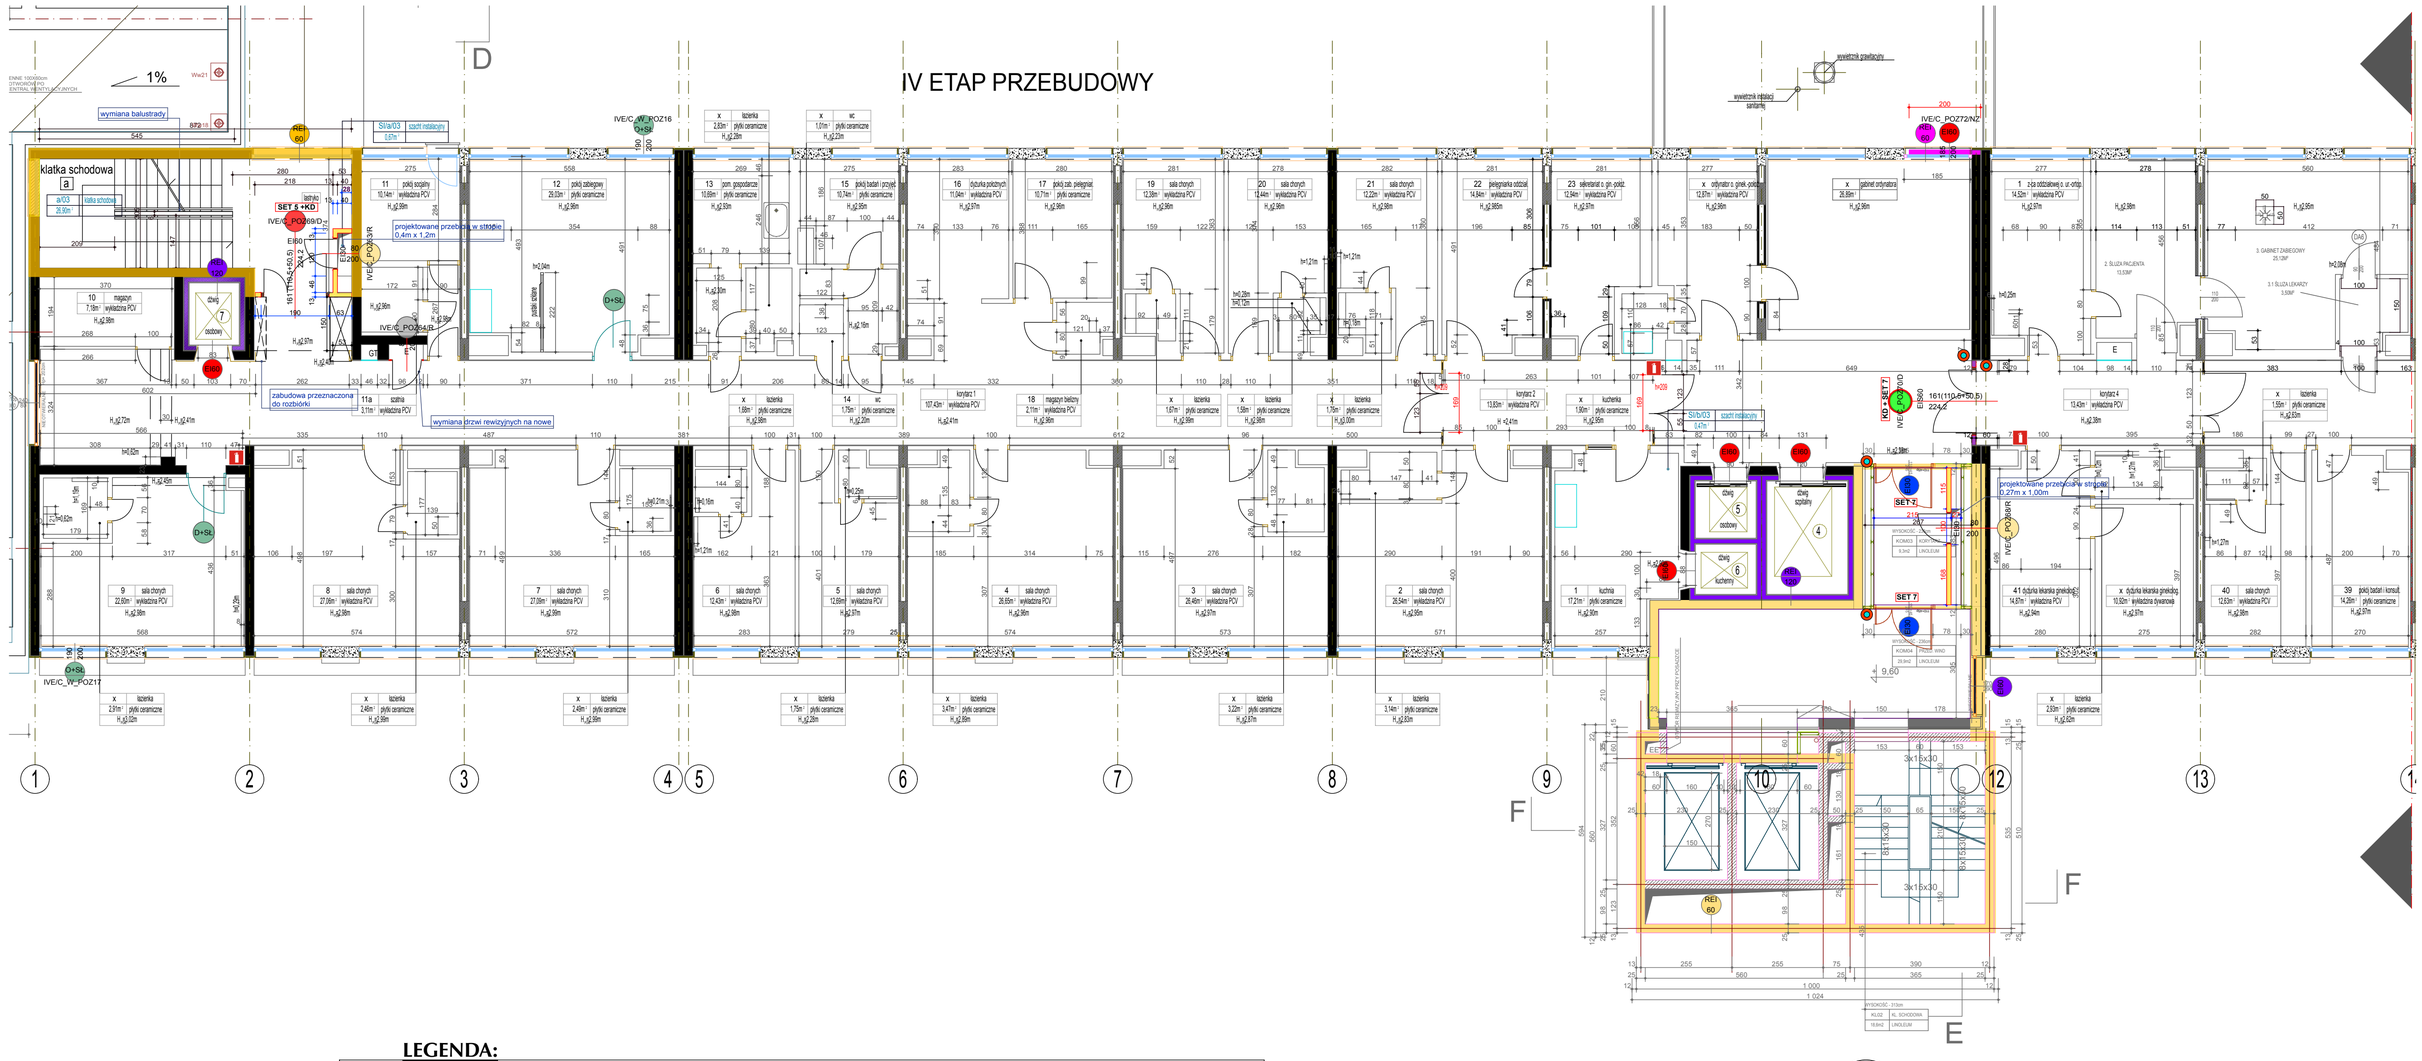

LEGENDA:

- REI 120 - ŚCIANY ISTNIEJĄCE REI 120
- REI 60 - ŚCIANY ISTNIEJĄCE REI 60
- REI 120 - ŚCIANY O WYMAGANEJ ODPORNOŚCI REI 120
- REI 60 - ŚCIANY O WYMAGANEJ ODPORNOŚCI REI 60
- EI 60 - ŚCIANY O WYMAGANEJ ODPORNOŚCI EI 60
- EI60 - DRZWI ISTNIEJĄCE EI 60, DYMOSZCZELNE
- EI60 - DRZWI ISTNIEJĄCE EI 60 PRZEZNACZONE DO NAPRAWY
- EI30 - DRZWI ISTNIEJĄCE EI 30
- EI60 - DRZWI NOWOPROJEKTOWANE EI 60
- EI30 - DRZWI NOWOPROJEKTOWANE EI 30
- S EI60 - DRZWI NOWOPROJEKTOWANE EI 60, DYMOSZCZELNE
- D - DRZWI ISTNIEJĄCE BEZ KLASY ODPORNOŚCI OGNIOWEJ PODLEGAJĄCE SPRAWDZENIU I EWENTUALNEJ WYMIANIE
- O+SŁ - OKNO NOWOPROJEKTOWANE BEZ KLASY ODPORNOŚCI OGNIOWEJ Z SŁOWNIKIEM umożliwiającym otwarcie drzwi w czasie pożaru, wpięte w SSP
- D+SŁ - DRZWI ISTNIEJĄCE BEZ KLASY ODPORNOŚCI OGNIOWEJ Z SŁOWNIKIEM umożliwiającym otwarcie drzwi w czasie pożaru, wpięte w SSP

IVE1A/P/POZ1/D - DRZWI WEWNĘTRZNE, PROFILOWE (KLASA ODPORNOŚCI OGNIOWEJ EI60 DYMOSZCZELNE)

IVE1A/P/POZ9/T - DRZWI TECHNICZNE, STALOWE (KLASA ODPORNOŚCI OGNIOWEJ EI60)

IVE1A/P/POZ1/dr - DRZWI WEWNĘTRZNE, DREWNIANE (BEZ KLASY ODPORNOŚCI OGNIOWEJ)

lokalizacja ręcznego przycisku zwalniającego/zamykającego drzwi pporz.

OZNACZENIA - drzwi, okna:

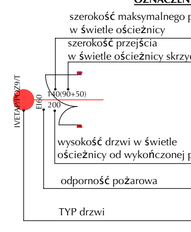

- NOWOPROJEKTOWANE ŚCIANY W ZABUDOWIE LEKKIEJ GK O ODPORNOŚCI OGNIOWEJ EI60
- NOWOPROJEKTOWANE ŚCIANY W ZABUDOWIE LEKKIEJ GK O ODPORNOŚCI OGNIOWEJ EI120
- NOWOPROJEKTOWANE ŚCIANY MUROWANE O ODPORNOŚCI OGNIOWEJ EI120
- NOWOPROJEKTOWANE SZACHTY WRAZ Z PRZEBICIAMI W STROPACH WYKONANE W ZABUDOWIE LEKKIEK GK WG PRZYJĘTEJ ODPORNOŚCI OGNIOWEJ Z DRZWIAMI REWIZYJNYMI

OZNACZENIA - zestawy samozamykaczy do drzwi ppoż.:

SET	TYP	Nazwa zestawu
SET 1	1 - skrzydło	TS 3000 + szyna
SET 2	1 - skrzydło	TS 3000 + szyna z blokada elektromagnetyczną
SET 3	1 - skrzydło	TS 5000 + szyna
SET 4	1 - skrzydło	TS 5000 + szyna z blokada elektromagnetyczną
SET 5	2 - skrzydła	TS 5000 / TS 3000 + szyna ISM - koordynacja zamykania
SET 6	2 - skrzydła	TS 5000 / TS 5000 + szyna ISM - koordynacja zamykania
SET 7	2 - skrzydła	TS 5000 / TS 3000 + szyna E-ISM koordynacja zamykania z blokadami elektromagnetycznymi
SET 8	2 - skrzydła	TS 5000 / TS 5000 + szyna E-ISM koordynacja zamykania z blokadami elektromagnetycznymi
SET 9	1 - skrzydło	TS2000 + szyna

UWAGA!

1. Drzwi należy wyposażyć w system klucza generalnego na bazie wkładek cylindrycznych zgodnych z europejską normą EN1303:2007, Wkładki do drzwi nowo-projektowanych o wymiarach 50x50. Klucz do wkładek z mosiądzu wysokoniklowego, wykończenie satynowy nikiel o grubości 3,5 mm odporny na uszkodzenia, nie do skopiowania na maszynach typu Easy Entry (OLA) , dorobienie klucza systemowego na podstawie systemowej karty bezpieczeństwa.

2. Drzwi na drogach ewakuacyjnych należy wyposażyć w system zamknięć ogniowych. Pozostałe drzwi z wyłączeniem drzwi zewnętrznych wyposażyć w elektrozaczep rewersyjny ppoż. z możliwością wpięcia do kontroli dostępu.

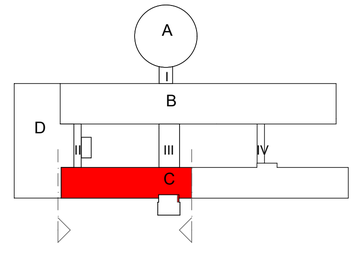

UWAGA:

- przed wykonaniem wszystkie wymiary* sprawdzić w naturze (*wszystkie wymiary podane w cm)
- wymiary podstawowe drzwi podane w "świetle ościeżnicy po otwarciu".
- wysokość drzwi min. 200 cm w "świetle ościeżnicy"

Rysunek należy rozpatrywać, łącznie z całą dokumentacją architektoniczną [w tym m.in. Z opisem / rysunkami /załącznikami] oraz ze wszystkimi projektami branżowymi.

- wszystkie zmiany należy uzgadniać, z jednostką projektową, (dopuszcza się zmiany, po uzgodnieniu z projektantem oraz przy zachowaniu parametrów technicznych materiałów)

- urządzenia i osprzęt związane z instalacjami wg projektów branżowych wykonawczych.

- wszystkie nowe elementy konstrukcyjne po dokonaniu odkrywek uzgodnić z jednostką projektową, przebicia dostosować do istniejącej konstrukcji

PROJEKT WYKONAWCZY PRZEBUDOWA SZPITALA WOJEWÓDZKIEGO W POZNANIU PRZY UL. JURASZÓW 7/19 POŁĘGAJĄCA NA DOSTOSOWANIU OBIEKTU DO OBOWIĄZUJĄCYCH PRZEPISÓW POŻAROWYCH - IV ETAP PRZEBUDOWY.

cube 27 architekci

STUDIO PROJEKTÓW CUBE 27
Studio Projektów Architekt Barbara Liber-Skarbek
Biuro: 60-189 Poznań, ul. Rolna45b/19, kom: 603 337 422,
e-mail: b.liber@cube27.pl
www.cube27.pl
www.przyklejeni.pl
www.fototapeta27.pl

Obiekt: **Szpital Wojewódzki w Poznaniu ul. Juraszów 7/19**

Inwestor: Szpital Wojewódzki w Poznaniu ul. Juraszów 7/19

Imię i nazwisko	Nr upr	Podpis
Projektant architektura: mgr inż. arch. Barbara Liber-Skarbek	15/08/DOIA	
Projektant konstrukcja: mgr inż. Wojciech Lewandowski	4163/Go/89	
Opracowanie konstrukcja: mgr inż. Tomasz Schneider		

Skala: 1:100 | Data: 09/2018 | Branża: Nr rys.

Tytuł rysunku: **RZUT III PIĘTRA BUD. "C, D".** | Arch./ Konstr. | PW/IV ETAP/ A_R/C_06