ACJI NADZORU I BEZPIECZEŃSTWA

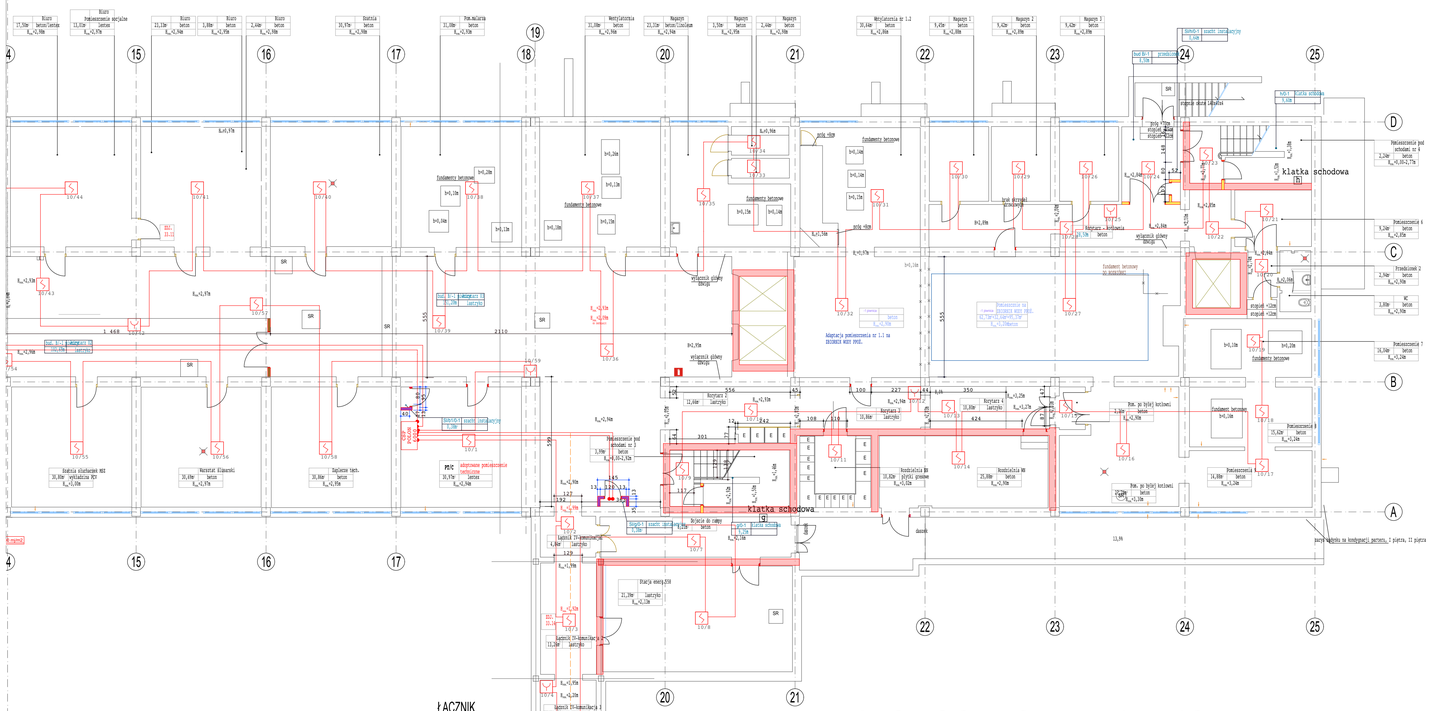

BUDYNEK DIAGNOSTYCZNY PIWNICA -45os.

BUDYNEK ŁÓŻKOWY PIWNICA - 25os.

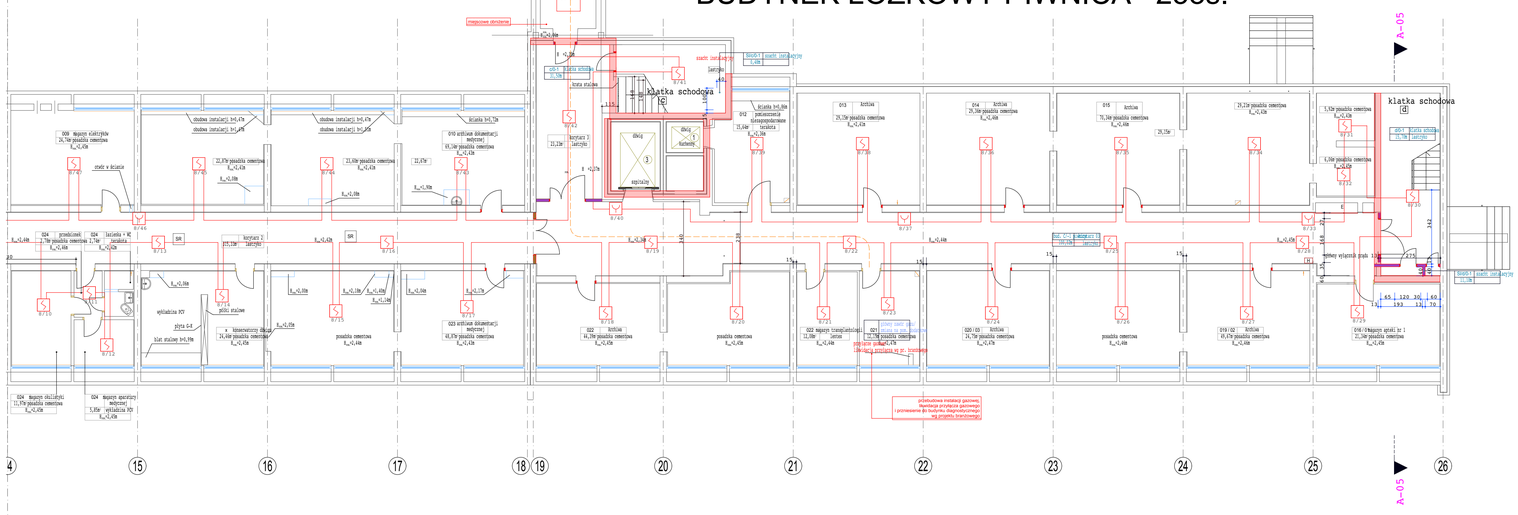

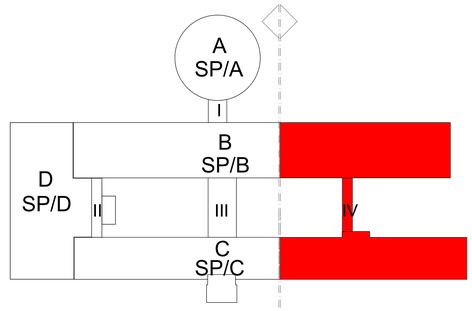

LEGENDA

4/11	OPTYCZNA CZUJKA DYMU
4/14	CZUJKA Z ZEWN. WSKAŹNIKIEM ZADZIAŁANIA
4/3	RĘCZNY OSTRZEGACZ POŻARU
4/24	CZUJKA DYMOWO – TEMPERATUROWA
CSP	CENTRALA SYGNALIZACJI POŻARU POLON 6000
	LINIA DOZOROWA (PĘTLOWA)
4/24	NR LINII DOZOROWEJ/ADRES CZUJKI LUB ROP
	ODDZIELENIE STREF POŻAROWYCH

UWAGA!
DOSTOSOWAĆ I ZACHOWAĆ KONTYNUACJĘ NUMERACJI PĘTLI DOZOROWYCH I ADRESÓW ELEMENTÓW SIP DO ZREALIZOWANYCH ETAPÓW PRZEBUDOWY.

UWAGA:
- PRZED WYKONANIEM WSZYSTKIE WYMIARY " SPRAWDZIĆ W NATURZE
("WSZYSTKIE WYMIARY PODANE W CM)

RYSUNEK NALEŻY ROZPATRYWAĆ, ŁĄCZNIE Z CAŁĄ DOKUMENTACJĄ ARCHITEKTONICZNĄ [W TYM M.IN. Z OPISEM / RYSUNKAMI /ZAŁĄCZNIKAMI] ORAZ ZE WSZYSTKIMI PROJEKTAMI BRANŻOWYMI.

- WSZYSTKIE ZMIANY NALEŻY UZGADNIAĆ, Z JEDNOSTKĄ PROJEKTOWĄ, (DOPUSZCZA SIĘ ZMIANY, PO UZGODNIENIU Z PROJEKTANTEM ORAZ PRZY ZACHOWANIU PARAMETRÓW TECHNICZNYCH MATERIAŁÓW)

PROJEKT WYKONAWCZY PRZEBUDOWA SZPITALA WOJEWÓDZKIEGO W POZNANIU PRZY UL. JURASZÓW 7/19 POLEGAJĄCA NA DOSTOSOWANIU OBIEKTU DO OBOWIĄZUJĄCYCH PRZEPISÓW POŻAROWYCH – IV ETAP PRZEBUDOWY

STUDIO PROJEKTÓW CUBE 27
Studio Projektów
Architekt Barbara Liber-Skarbek
Biuro: 60-169 Poznań,
ul. Rolna 69/71
NIP: 693-197-42-41
E-mail: b.liber@cube27.pl
tel. 61 8 70 70 70
www.michelalex.
www.fotowoltaika.

Obiekt: **Szpital Wojewódzki w Poznaniu ul. Juraszów 7/19**	Imię i nazwisko:	Nr uprn	Podpis
	Projektant architektura: mgr inż. arch. Barbara Liber-Skarbek		NDIA/ODIA
	Projektant inst. elektryczne:		
Inwestor: Szpital Wojewódzki w Poznaniu ul. Juraszów 7/19	mgr inż. Paweł Pomykalski		WKP/0589/PWOE/64
	Opracowanie inst. elektryczne: inż. Grzegorz Domański		rp/ap/PWI
Skala: 1:100	Data: 09/2018	Branża: inst. elektr.	Data: 02/PI/VETAP/02
Tytuł rysunku: **RZUT PIWNICY BUD. "B, C"**			