Schemat rozdzielnicy RIT7.1

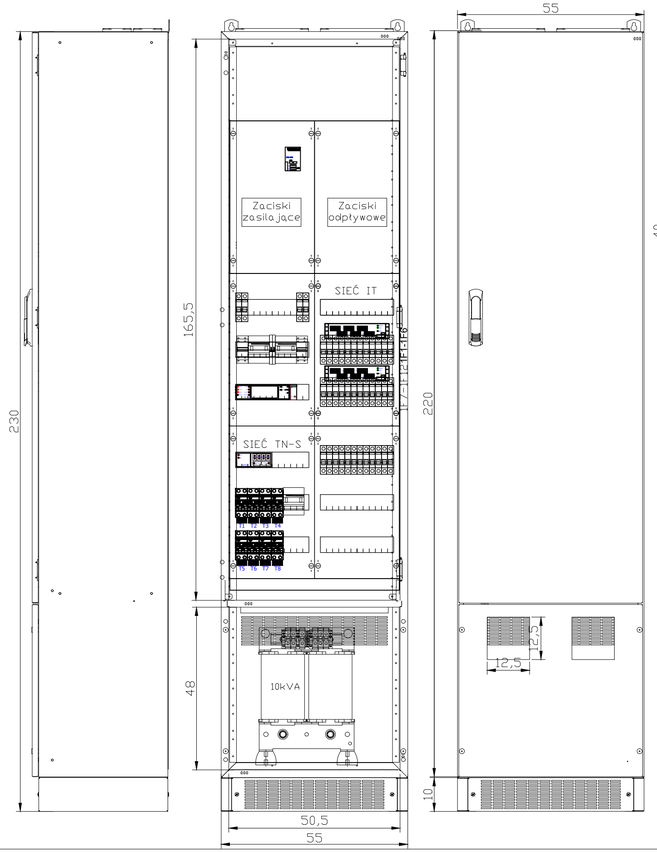

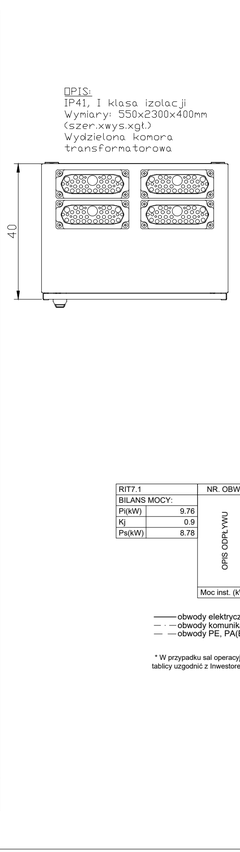

OPIS:
IP41, I klasa izolacji
Wymiary: 550x2300x400mm
(szer.xwys.xgł.)
Wydzielona komora transformatorowa

Urządzenia modułu ATiCS - UPL710-2-63-ISO-BP-12-B16

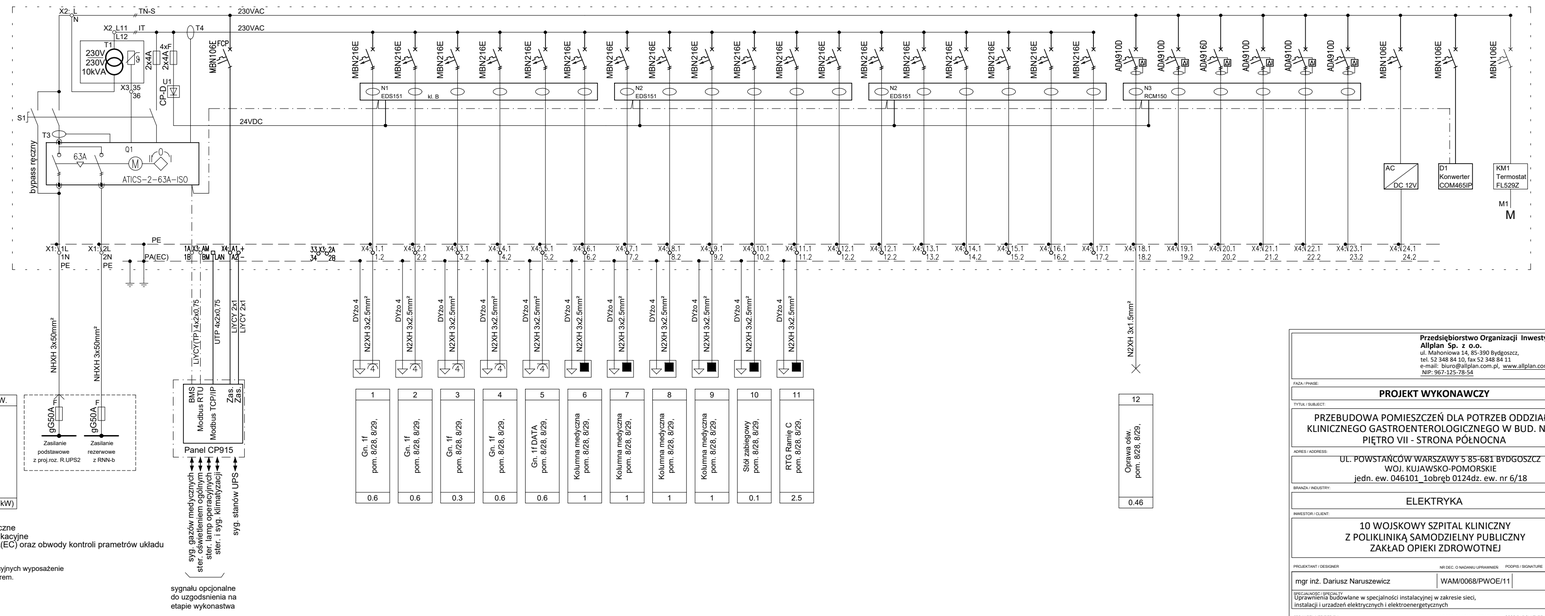

RIT7.1	NR. OBW.
BILANS MOCY:	
Pi(kW) 9.76	
Kj 0.9	
Ps(kW) 8.78	
	OPIS ODPŁYWU
Moc inst. (kW)	

obwody elektryczne
obwody komunikacyjne
obwody PE, PA(EC) oraz obwody kontroli prametrów układu

* W przypadku sal operacyjnych wyposażenie tablicy uzgodnić z Inwestorem.

sygnału opcjonalne do uzgodsnienia na etapie wykonastwa

Przedsiębiorstwo Organizacji Inwestycji Allplan Sp. z o.o.
ul. Mahoniowa 14, 85-390 Bydgoszcz,
tel. 52 348 84 10, fax 52 348 84 11
e-mail: biuro@allplan.com.pl, www.allplan.com.pl
NIP: 967-325-78-54

FAZA / PHASE
PROJEKT WYKONAWCZY

TYTUŁ / SUBJECT
PRZEBUDOWA POMIESZCZEŃ DLA POTRZEB ODDZIAŁU KLINICZNEGO GASTROENTEROLOGICZNEGO W BUD. NR 3, PIĘTRO VII - STRONA PÓŁNOCNA

ADRES / ADDRESS
UL. POWSTAŃCÓW WARSZAWY 5 85-681 BYDGOSZCZ
WOJ. KUJAWSKO-POMORSKIE
jedn. ew. 046101_1obręb 0124dz. ew. nr 6/18

BRANŻA / INDUSTRY
ELEKTRYKA

INWESTOR / CLIENT
10 WOJSKOWY SZPITAL KLINICZNY
Z POLIKLINIKĄ SAMODZIELNY PUBLICZNY
ZAKŁAD OPIEKI ZDROWOTNEJ

PROJEKTANT / DESIGNER	NR DEC. O TAŻSMIU UPRAWNIEŃ	PODPIS / SIGNATURE
mgr inż. Dariusz Naruszewicz	WAM/0068/PWOE/11	

SPECJALNOŚĆ / SPECIALTY
Uprawnienia budowlane w specjalności instalacyjnej w zakresie sieci, instalacji i urządzeń elektrycznych i elektroenergetycznych

SPRAWDZIŁ / VERIFIED BY	NR DEC. O TAŻSMIU UPRAWNIEŃ	PODPIS / SIGNATURE
mgr inż. Tomasz Niedźwiecki	PDL/0058/POOE/11	

SPECJALNOŚĆ / SPECIALTY
Uprawnienia budowlane w specjalności instalacyjnej w zakresie sieci, instalacji i urządzeń elektrycznych i elektroenergetycznych

OPRACOWAŁ / DRAWTED BY	PODPIS / SIGNATURE
inż. Zbigniew Szukis	

TEMAT / SUBJECT	NR RYSUNKU / DRAWING NUMBER	REWIZJA
Schemat rozdzielnicy RIT7.1	PW_E_12	

DATA / DATE	SKALA / SCALE
LUTY 2022	b/s