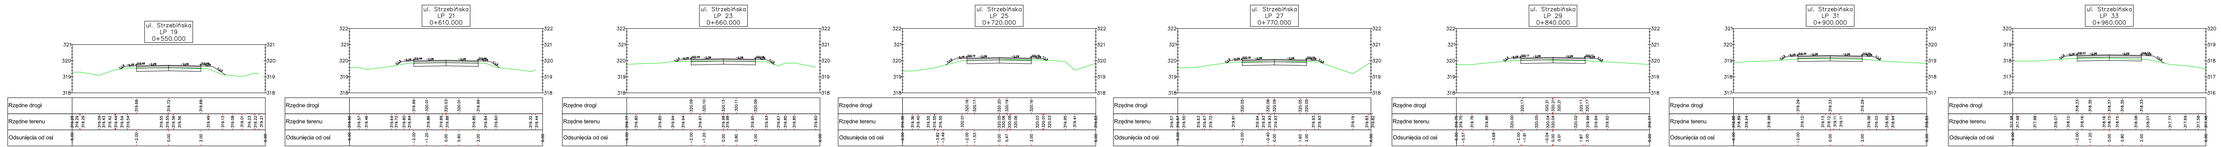

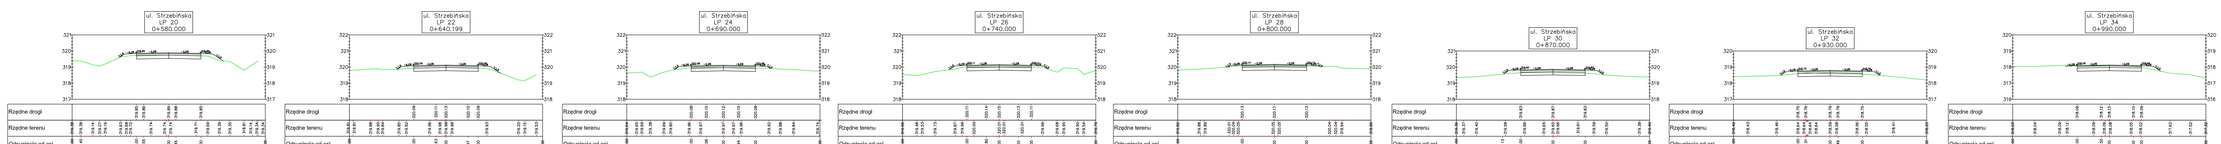

Biuro Projektów Budowlanych i Drogowych
mgr inż. Jacek Mainur
ul. Dworkowa 3, 32-300 Olkusz
tel. 32 623 00 00

Inwestor:	URZĄD MIASTA WOŹNIKI UL. RYNEK 11 42-280 WOŹNIKI			Skala/Format: PIX
Budowla:	Przebudowa drogi dojazdowej do pól i ulicy Strzebińskiej w miejscowości Pusty			Data: 05/2022
Nazwa rysunku:	Przekroje poprzeczne			Skala: 1 : 100
Funkcja:	Imię i Nazwisko:	Specjalność:	Nr Uprawnień:	Nr Rys. 4.2
Projektant:	Jacek Mainur	drogowa	SLK/0137/PBD/15	
Opracował:	Adam Pietrzyewic	.....	.....	
Sprawdzający:				
Projektant:				
Sprawdzający:				
Asystent projektanta:				