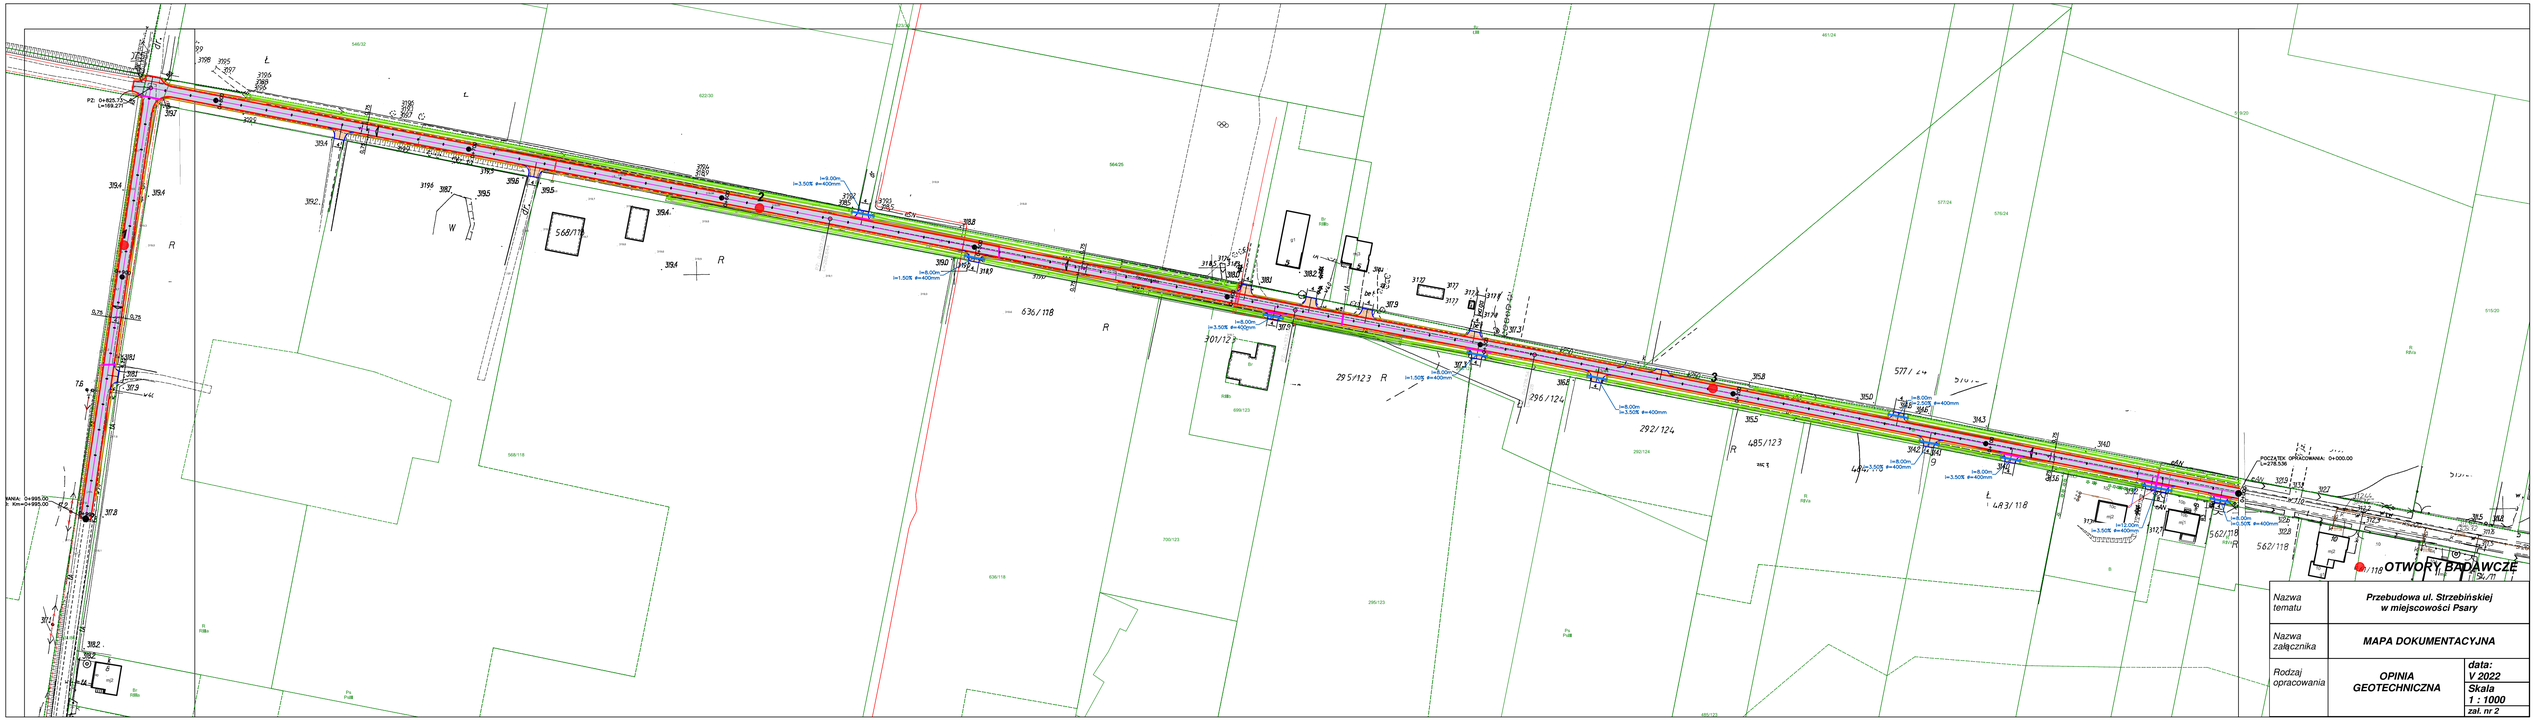

Nazwa tematu	**Przebudowa ul. Strzebińskiej w miejscowości Psary**
Nazwa załącznika	**MAPA DOKUMENTACYJNA**
Rodzaj opracowania	**OPINIA GEOTECHNICZNA**
	data: V 2022
	Skala 1 : 1000
	zał. nr 2