


NAPIĘCIE ZNAM.: 415 VAC/50Hz  
WYKONANIE: IP 30 , IK08, I KL. OCHR.  
ZASILANIE: GÓRA  
ODPŁYWY: DÓŁ  
WYSOKOŚĆ [mm]: 1560  
SZEROKOŚĆ [mm]: 600  
GŁĘBOKOŚĆ [mm]: 250

## Schemat rozdzielnicy RP7.2N

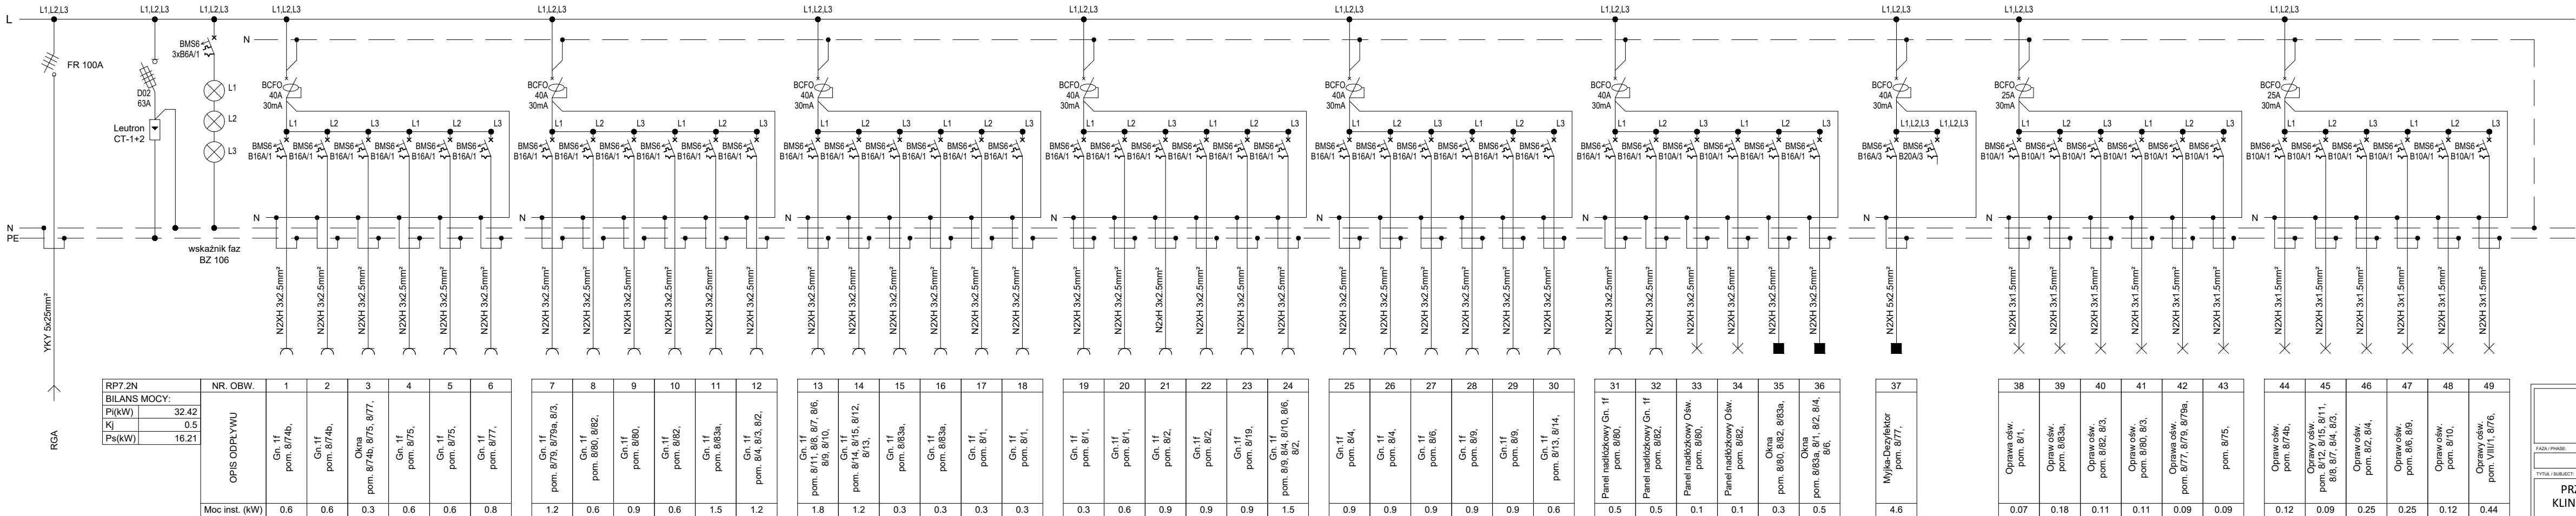

Przedsiębiorstwo Organizacji Inwestycji Allplan Sp. z o.o. ul. Młodzieżowa 14, 85-390 Bydgoszcz, tel. 52 348 84 10, fax 52 348 84 11 e-mail: biuro@allplan.com.pl, www.allplan.com.pl NIP: 567-135-78-54	
FAKTA/PRABE	
PROJEKT WYKONAWCZY	
PRZEBUDOWA POMIESZCZEŃ DLA POTRZEB ODDZIAŁU KLINICZNEGO GASTROENTEROLOGICZNEGO W BUD. NR 3, PIĘTRO VII - STRONA PÓŁNOCNA	
UL. POWSTAŃCÓW WARSZAWY 5 85-681 BYDGOSZCZ WOJ. KUIAWSKO-POMORSKIE jedn. ew. 046101 10bręb 0124dz. ew. nr 6/18	
ELEKTRYKA	
10 WOJSKOWY SZPITAL KLINICZNY Z POLIKLINIKĄ SAMODZIELNY PUBLICZNY ZAKŁAD OPIEKI ZDROWOTNEJ	
mgr inż. Dariusz Narusiewicz WAM/0068/PWOE/11	
mgr inż. Tomasz Niedzwiecki PDL/0058/POOE/11	
inż. Zbigniew Szukis	
Schemat rozdzielni RP7.2N PW_E_09	
LUTY 2022	