

POZIOM 7

POZIOM 6

POZIOM 5

POZIOM 4


POZIOM 3

POZIOM 2


POZIOM 1

POZIOM 0

POZIOM -1

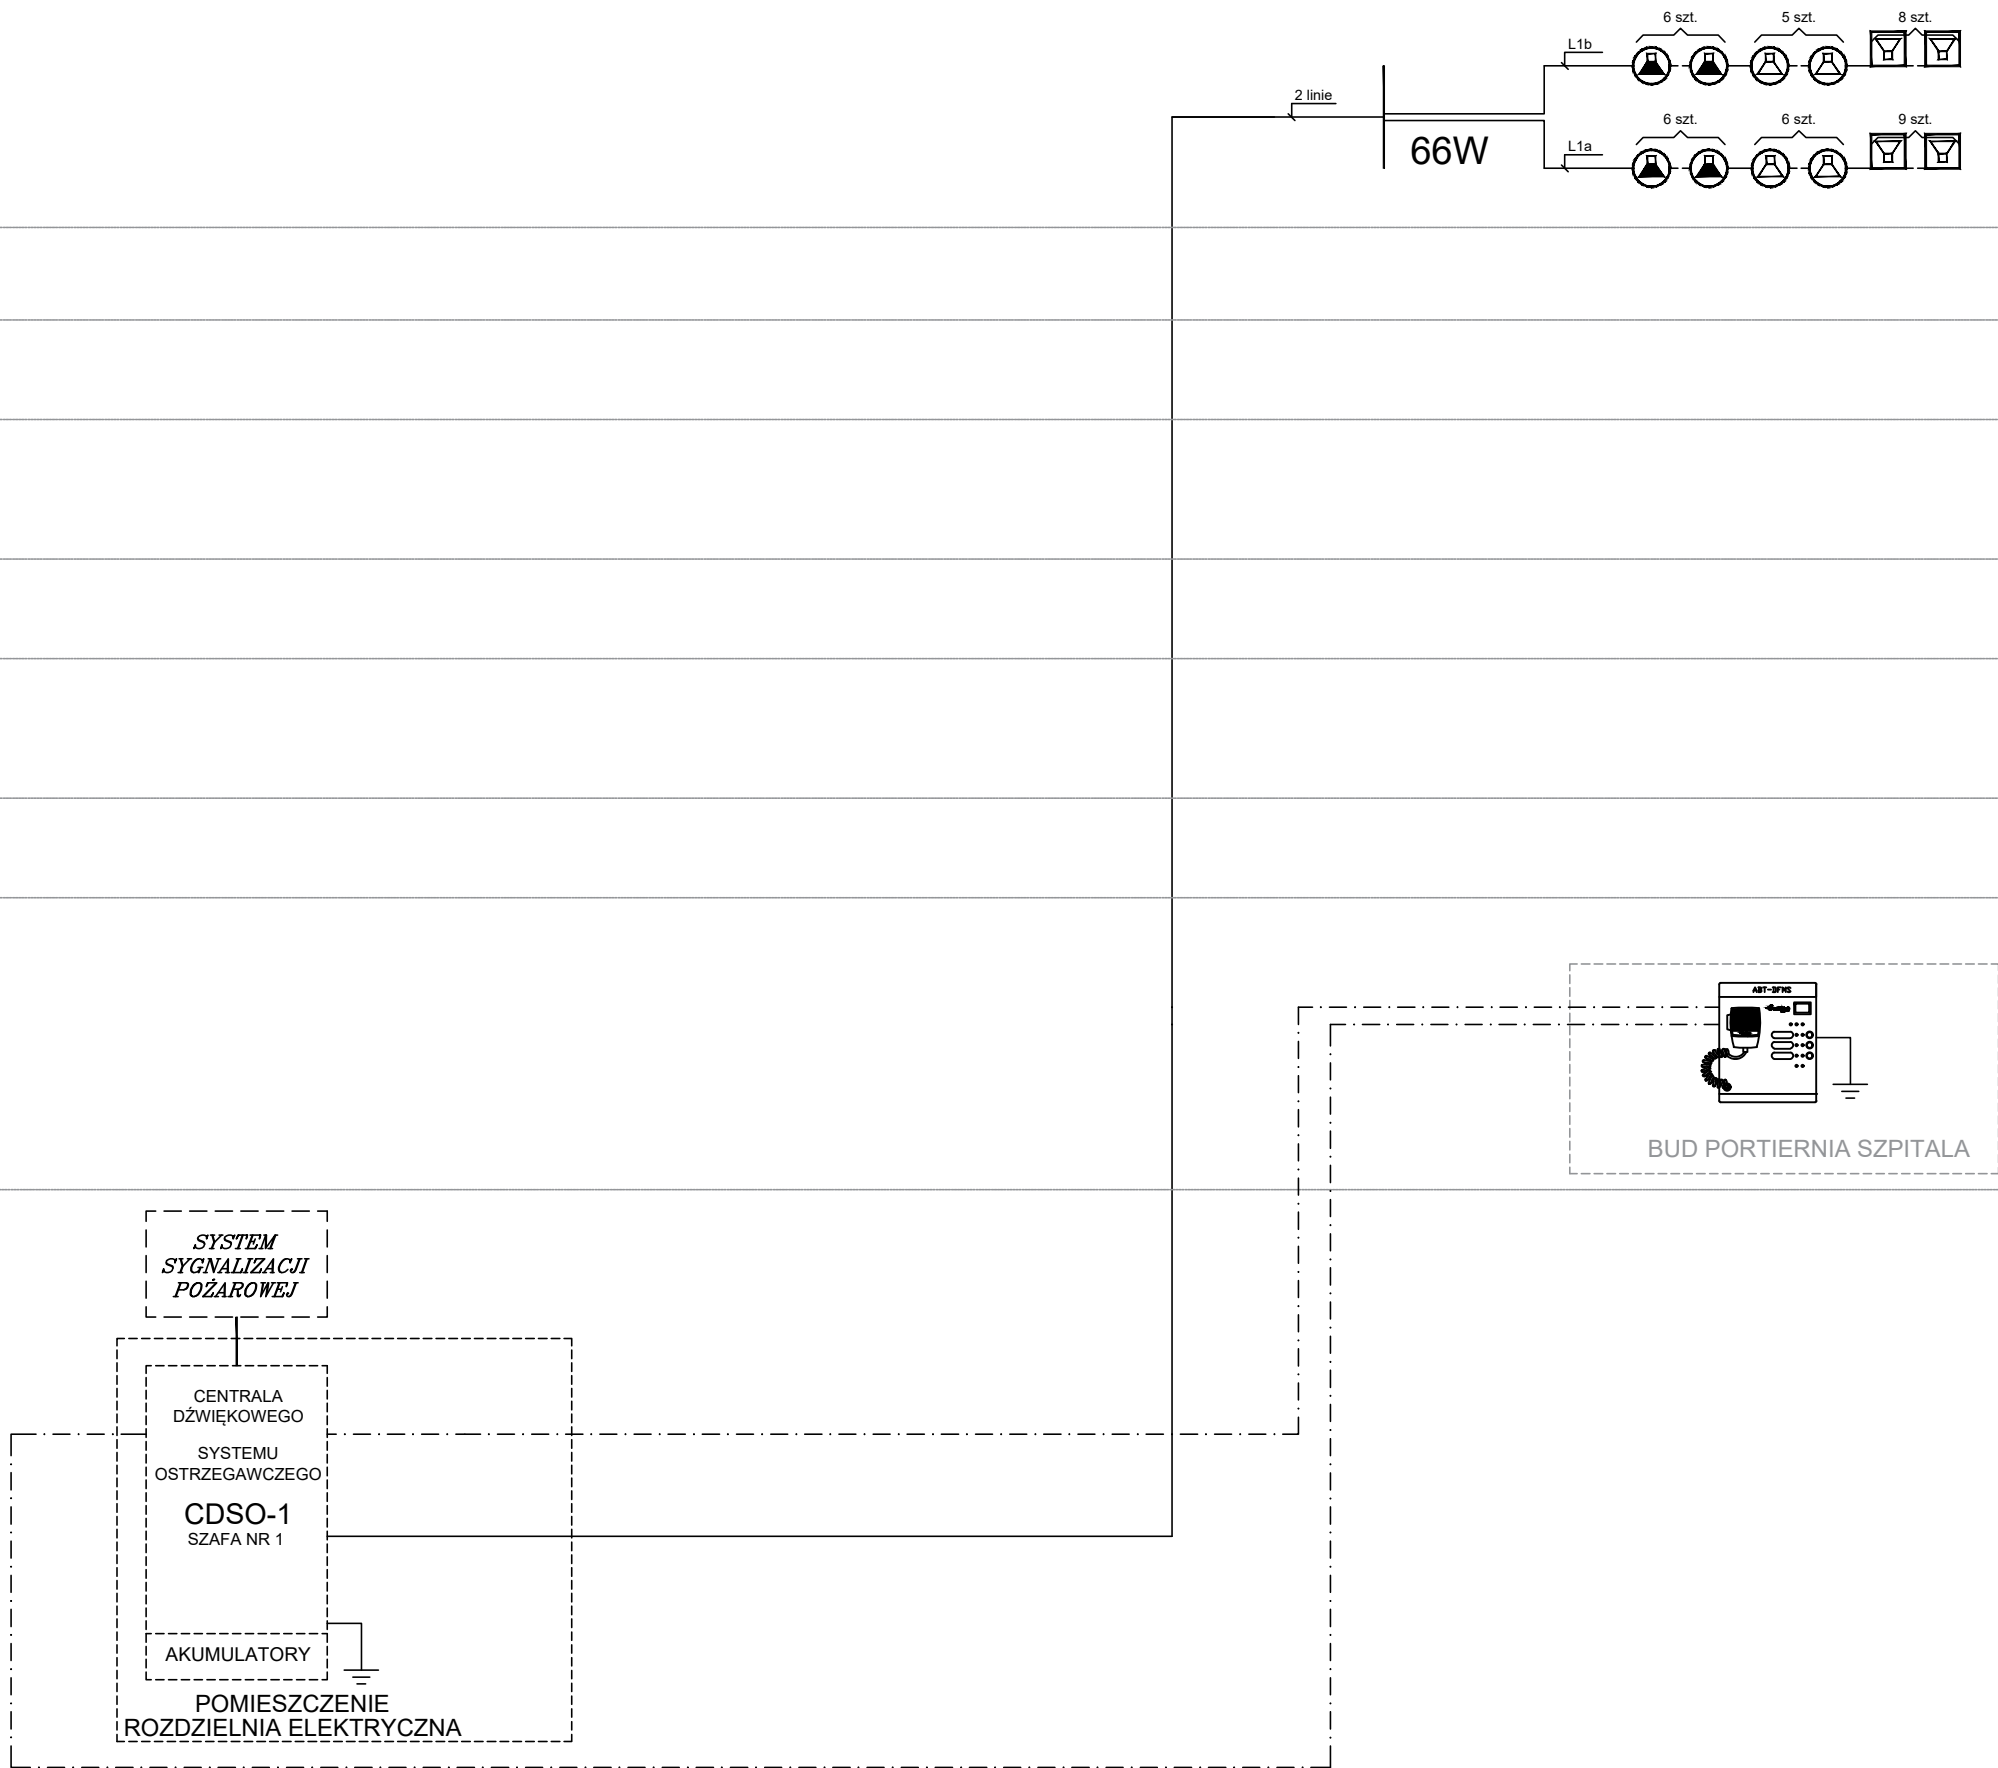

POZIOM 7  
STREFA NAGŁOŚNIENIA (1)

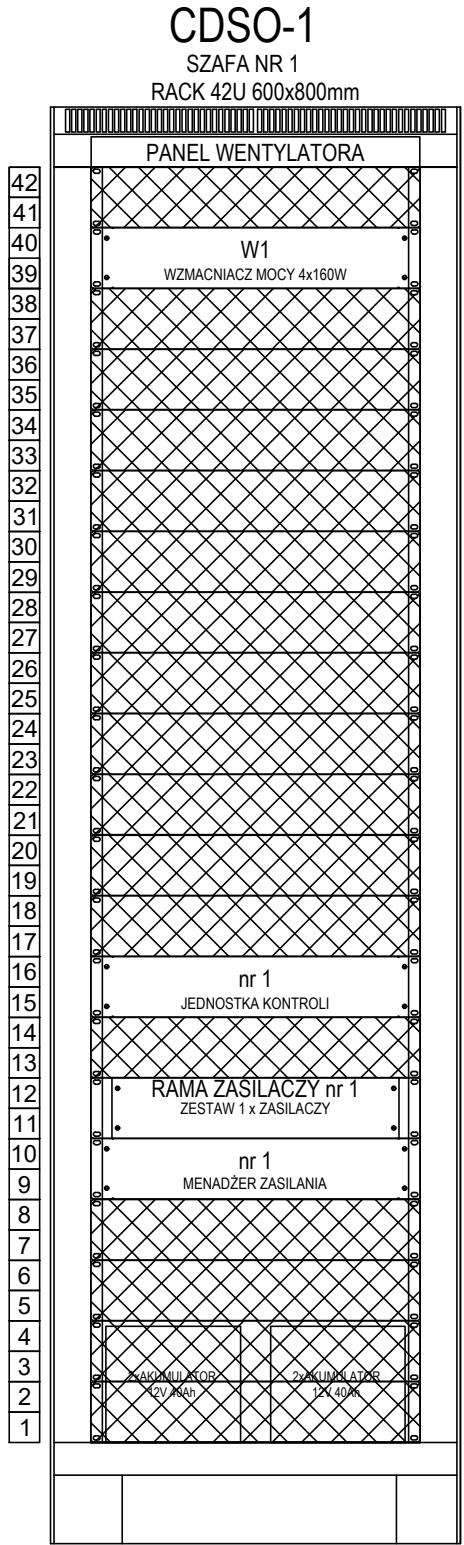

	POŻAROWY GŁOŚNIK SUFITOWY
	POŻAROWY GŁOŚNIK SUFITOWY
	POŻAROWY GŁOŚNIK NAŚCIENNY
	MIKROFON STRAŻAKA
	CENTRALA SYSTEMU DSO
	PRZEWÓD HTKSH 1x2x1,4mm PH90
	PRZEWÓD FOC-2-SLT-HFFR PH120/E30-E60
	PRZEWÓD HTKSHekw PH90

<b>Przedsiębiorstwo Organizacji Inwestycji</b> <b>Allplan Sp. z o.o.</b> ul. Mahoniowa 14, 85-390 Bydgoszcz, tel. 52 348 84 10, fax 52 348 84 11 e-mail: biuro@allplan.com.pl, www.allplan.com.pl NIP: 967-125-78-54		
FAZA / PHASE: <b>PROJEKT WYKONAWCZY</b>		
TYTUŁ / SUBJECT: <b>PRZEBUDOWA POMIESZCZEŃ DLA POTRZEB ODDZIAŁU KLINICZNEGO GASTROENTEROLOGICZNEGO W BUD. NR 3, PIĘTRO VII - STRONA PÓŁNOCNA</b>		
ADRES / ADDRESS: <b>UL. POWSTAŃCÓW WARSZAWY 5 85-681 BYDGOSZCZ WOJ. KUIAWSKO-POMORSKIE jedn. ew. 046101 1obręb 0124dz. ew. nr 6/18</b>		
BRANŻA / INDUSTRY: <b>TELEKOMUNIKACJA</b>		
INWESTOR / CLIENT: <b>10 WOJSKOWY SZPITAL KLINICZNY Z POLIKLINIKĄ SAMODZIELNY PUBLICZNY ZAKŁAD OPIEKI ZDROWOTNEJ</b>		
PROJEKTANT / DESIGNER: <b>MGR DARIUSZ RYBACZYK</b>	NR DEC. O NADANIU UPRAWNIEN <b>WAM/0052/ZH07/05</b>	PODPIS / SIGNATURE
SPECJALNOŚĆ / SPECIALTY: Uprawnienia budowlane w specjalności telekomunikacyjnej w zakresie telekomunikacji przewodowej wraz z infrastrukturą towarzyszącą		
SPRAWDZĄCY / VERIFIED BY: <b>MGR INŻ. PIOTR RACZYŃSKI</b>	NR DEC. O NADANIU UPRAWNIEN <b>WAM/0104/PO07/08</b>	PODPIS / SIGNATURE
SPECJALNOŚĆ / SPECIALTY: Uprawnienia budowlane w specjalności telekomunikacyjnej		
OPRACOWANIE / DRAFTED BY: <b>inż. Zbigniew Szukis</b>		PODPIS / SIGNATURE
TEMAT / SUBJECT: <b>Schemat instalacji DSO</b>		NR RYSUNKU / DRAWING NUMBER <b>PW_T_06</b>
DATA / DATE: <b>LUTY 2022</b>		SKALA / SCALE: <b>b/s</b>