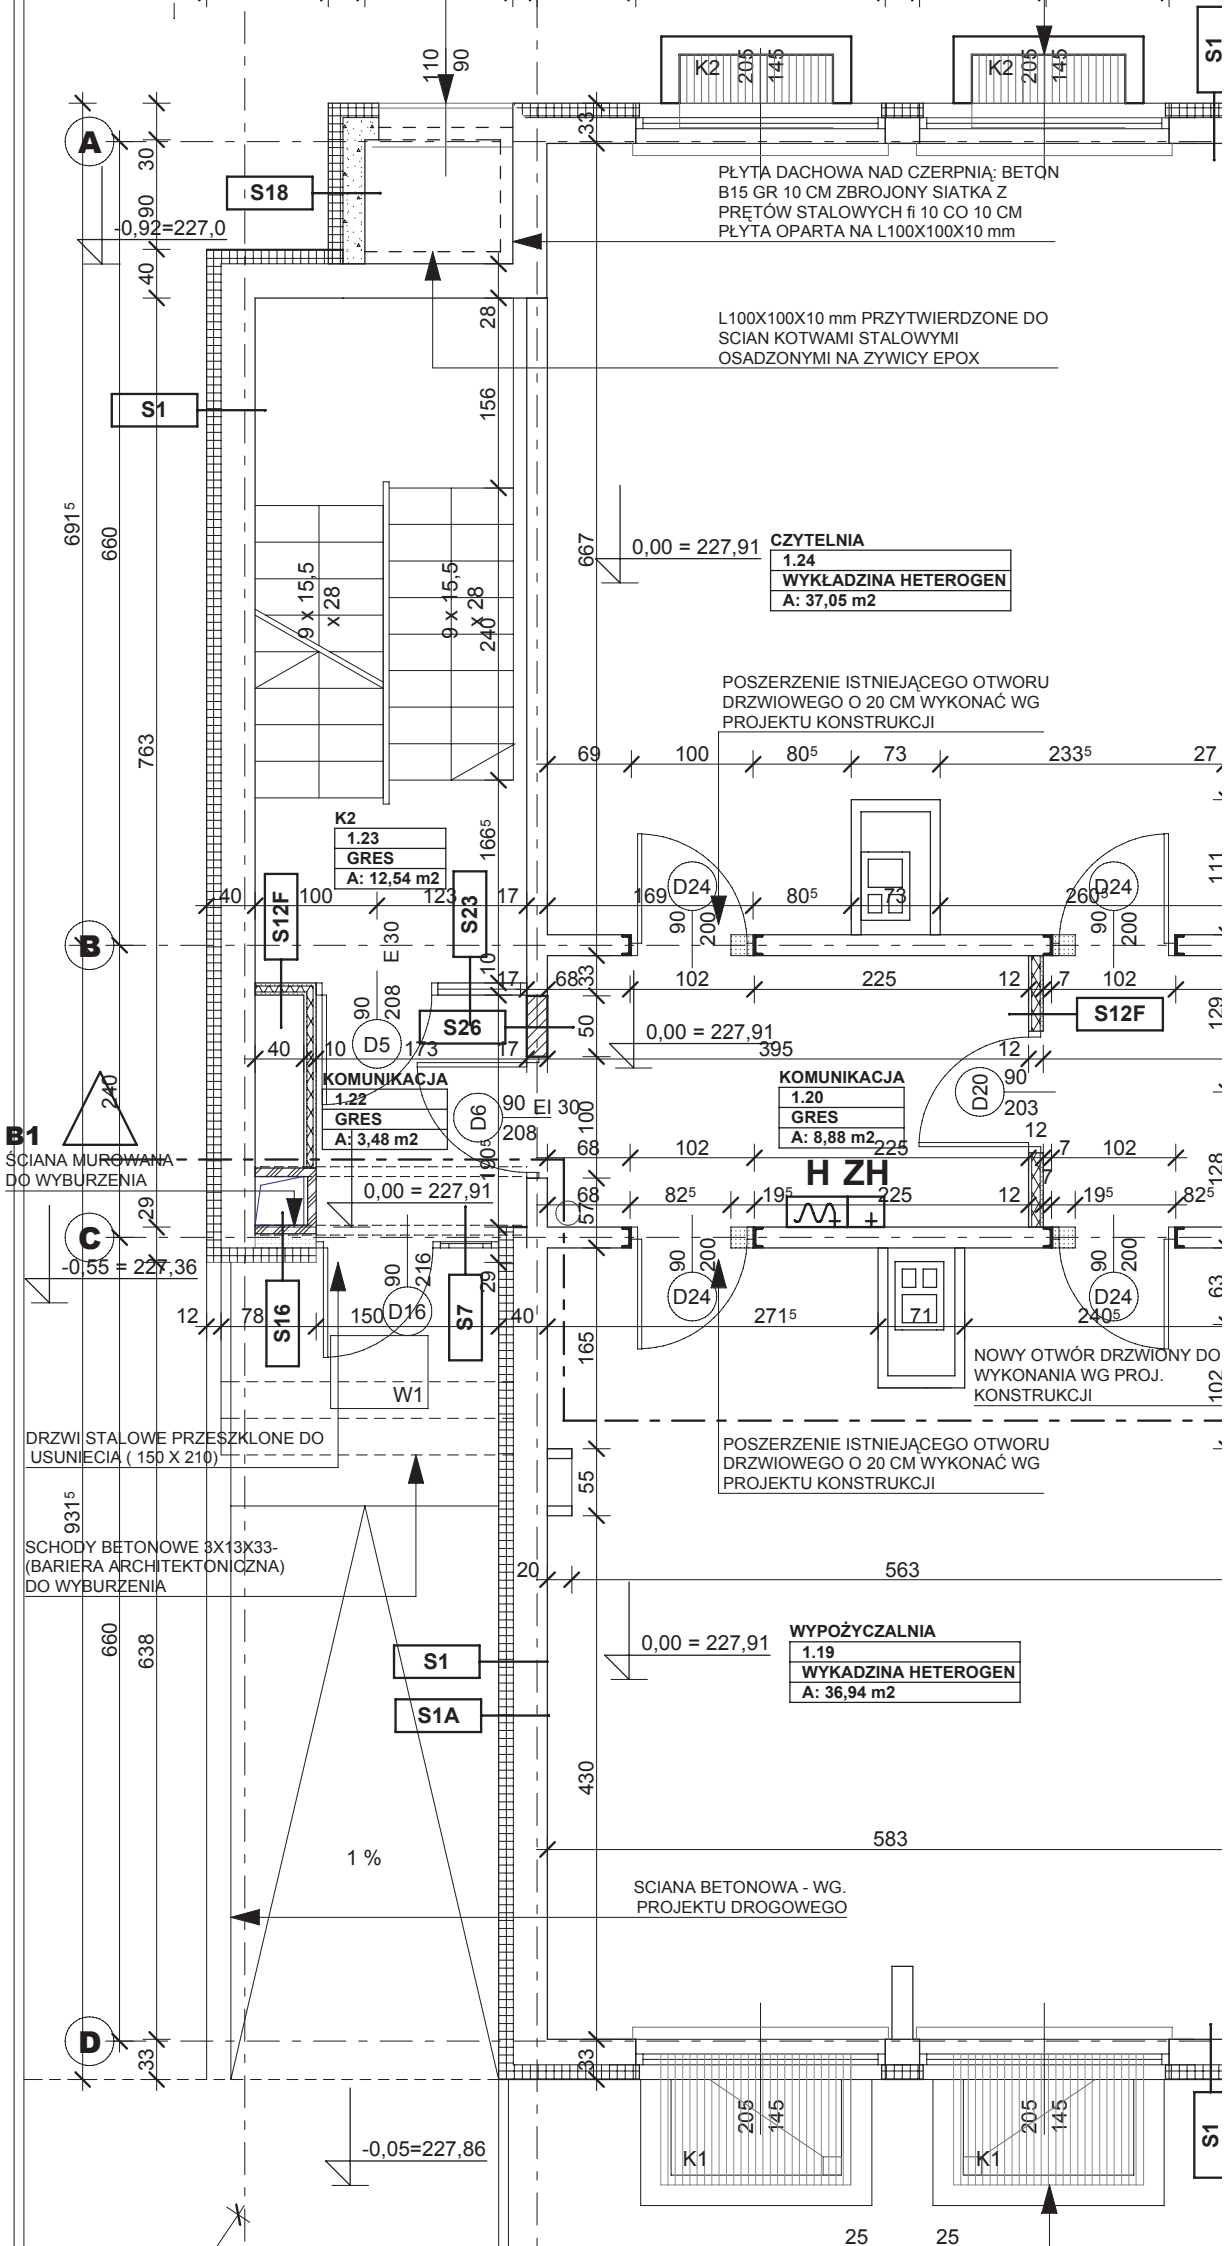
PŁYTA DACHOWA NAD CZERPNIĄ: BETON B15 GR 10 CM ZBROJONY SIATKA Z PRĘTÓW STALOWYCH fi 10 CO 10 CM PŁYTA OPARTA NA L100X100X10 mm
L100X100X10 mm PRZYTWIERDZONE DO SCIAN KOTWAMI STALOWYMI OSADZONYMI NA ZYWICY EPOX
S18
S1
S1A
S12F
S23
S26
S16
S7
K2
K1
-0,92=227,0
0,00 = 227,91
-0,55 = 227,36
-0,05=227,86
CZYTELNIA
1.24
WYKŁADZINA HETEROGEN
A: 37,05 m2
K2
1.23
GRES
A: 12,54 m2
KOMUNIKACJA
1.22
GRES
A: 3,48 m2
KOMUNIKACJA
1.20
GRES
A: 8,88 m2
WYPOŻYCZALNIA
1.19
WYKADZINA HETEROGEN
A: 36,94 m2
POSZERZENIE ISTNIEJĄCEGO OTWORU DRZWIOWEGO O 20 CM WYKONAĆ WG PROJEKTU KONSTRUKCJI
NOWY OTWÓR DRZWIONY DO WYKONANIA WG PROJ. KONSTRUKCJI
B1
ŚCIANA MUROWANA DO WYBURZENIA
DRZWI STALOWE PRZESZKLONE DO USUNIECIA (150 X 210)
SCHODY BETONOWE 3X13X33- (BARIERA ARCHITEKTONICZNA) DO WYBURZENIA
SCIANA BETONOWA - WG. PROJEKTU DROGOWEGO
1 %
H ZH
D5
D6
D16
D20
D24
W1
A
B
C
D