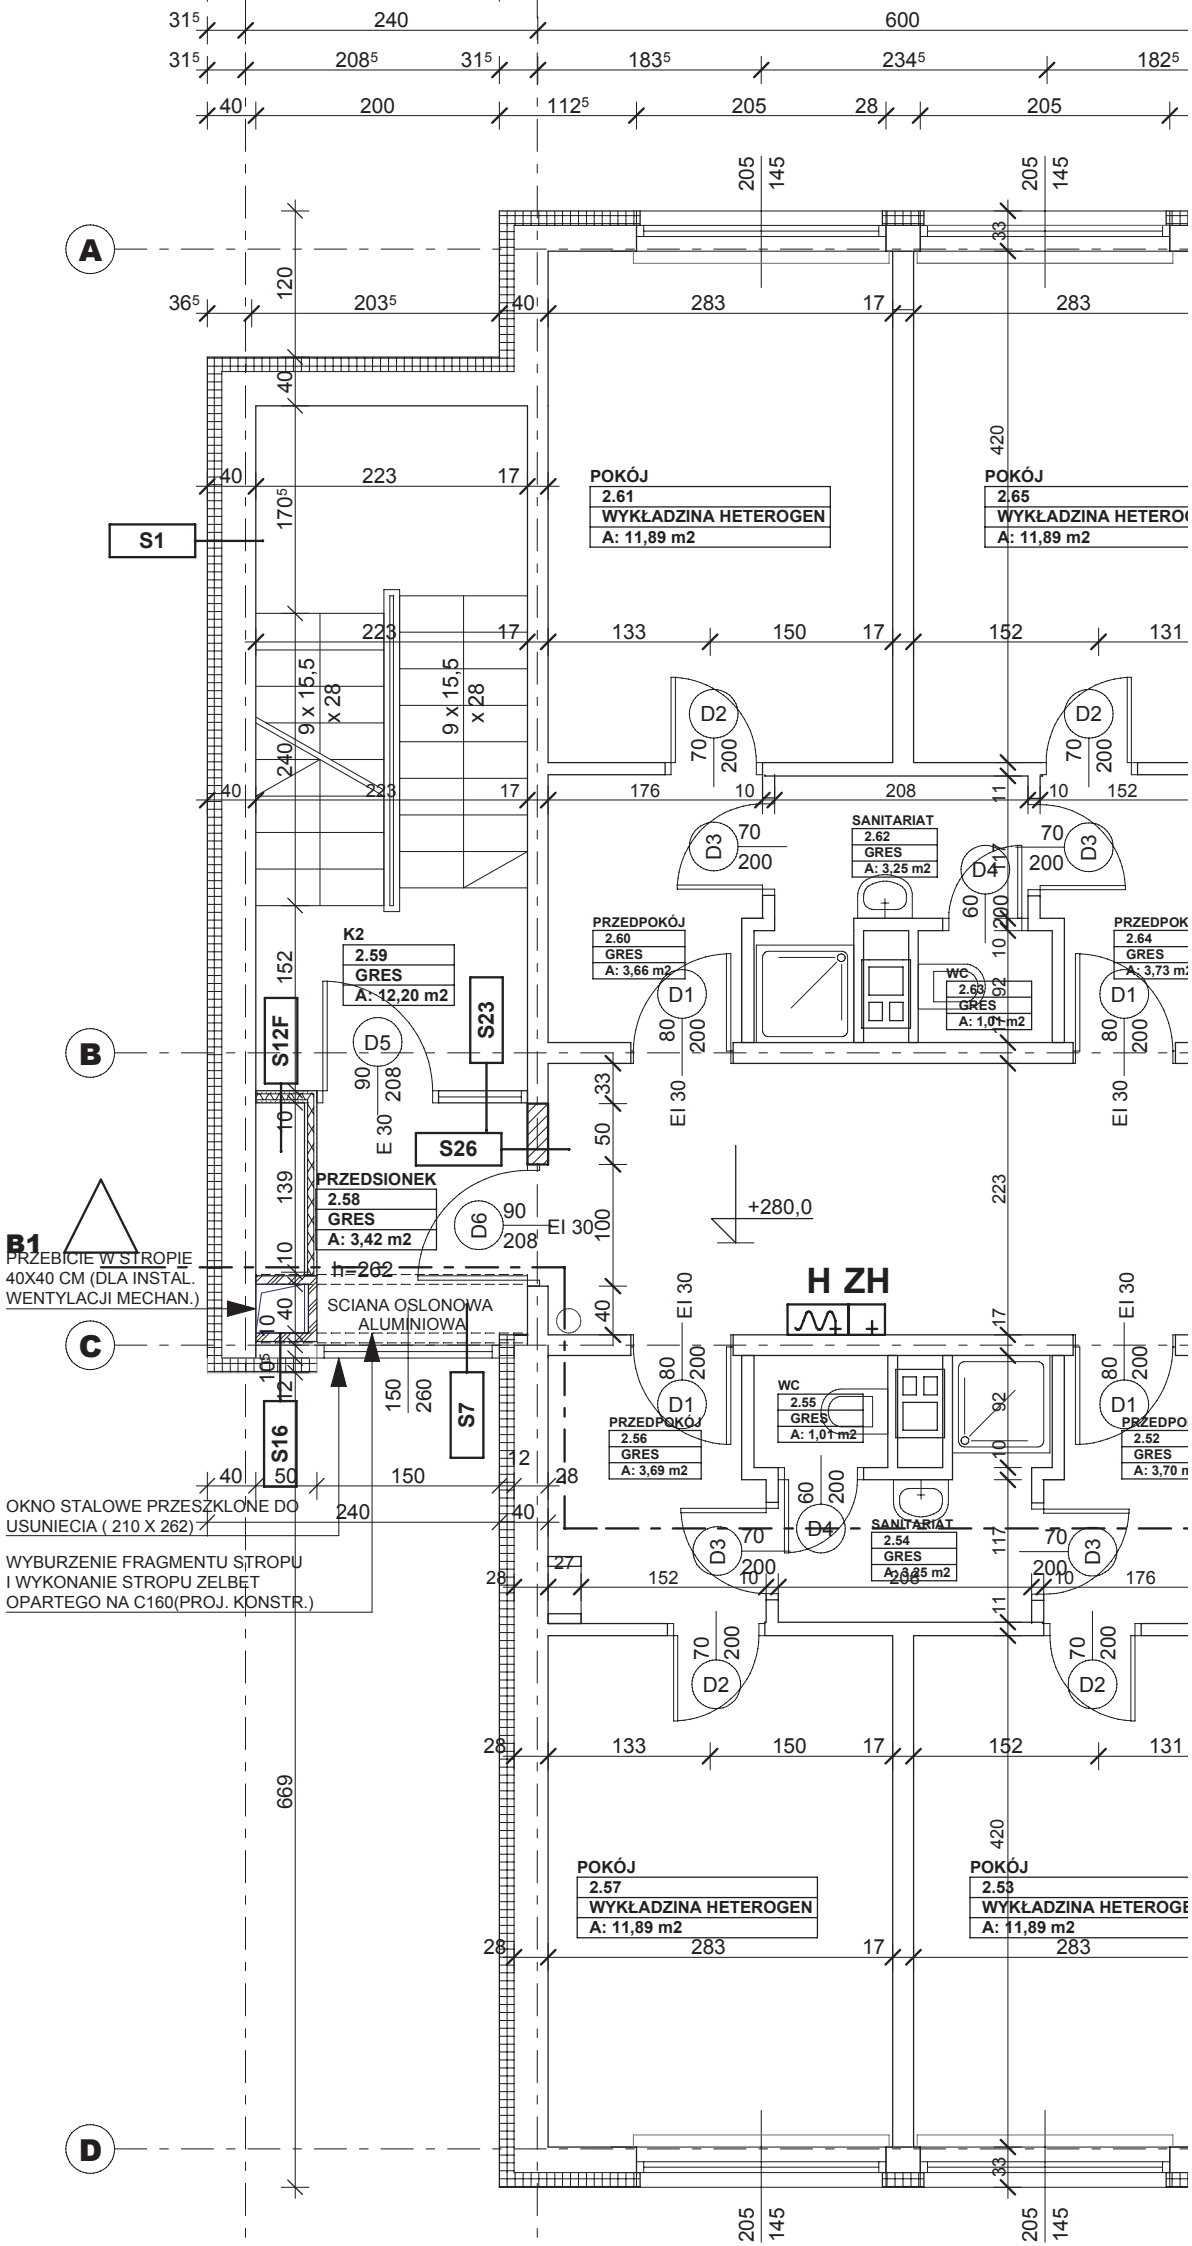
A
B
C
D
S1
S12F
S23
S26
S16
S7
K2
2.59
GRES
A: 12,20 m2
PRZEDSIONEK
2.58
GRES
A: 3,42 m2
POKÓJ
2.61
WYKŁADZINA HETEROGEN
A: 11,89 m2
POKÓJ
2.65
WYKŁADZINA HETEROG
A: 11,89 m2
PRZEDPOKÓJ
2.60
GRES
A: 3,66 m2
SANITARIAT
2.62
GRES
A: 3,25 m2
WC
2.63
GRES
A: 1,01 m2
PRZEDPOK
2.64
GRES
A: 3,73 m2
PRZEDPOKÓJ
2.56
GRES
A: 3,69 m2
WC
2.55
GRES
A: 1,01 m2
PRZEDPO
2.52
GRES
A: 3,70 m
SANITARIAT
2.54
GRES
A: 3,25 m2
POKÓJ
2.57
WYKŁADZINA HETEROGEN
A: 11,89 m2
POKÓJ
2.53
WYKŁADZINA HETEROGE
A: 11,89 m2
B1
PRZEBICIE W STROPIE
40X40 CM (DLA INSTAL.
WENTYLACJI MECHAN.)
SCIANA OSLONOWA
ALUMINIOWA
OKNO STALOWE PRZESZKLONE DO
USUNIECIA (210 X 262)
WYBURZENIE FRAGMENTU STROPU
I WYKONANIE STROPU ZELBET
OPARTEGO NA C160(PROJ. KONSTR.)
H ZH
+280,0
EI 30
E 30
9 x 15,5
x 28
h=262