

F1–9 Elementy wyposażenia wg. zestawienia


Drzwi przesuwne, systemowe. Pełne, gładkie. Otwór przygotować wg wskazań wybranego producenta. Uwaga: ościeżnicę należy wykończyć na pełną głębokość przejścia.

Elementy aranżacji i wykończenia wg zestawienia materiałowego

UWAGA: Wszystkie wymiary należy sprawdzić na budowie. Rozmiary okładzin należy pobierać z budowy.

- Fototapety [S2]
- Powierzchnia "beton" (wg zestawienia) [S5]
- Powierzchnie malowane (kolor zielony) [S4]

Marcin Wikłacz		ARCHITEKT	
+48 608 651 824 marcin.wiklacz@gmail.com		ul. Chłopickiego 6 31-525 Kraków NIP 675.127.89.40 REGON 123.080.587	
PROJEKT:	SALA REKREACYJNA DS.1 ul. Skarżyńskiego 3, KRAKÓW	ETAP:	KONCEPCJA
KLIENT:	ADMINISTRACJA OSIEDLA STUDENCKIEGO PK ul. Skarżyńskiego 5, 31-866 KRAKÓW	DATA:	04.2022
TEMAT:	ARANŻACJA RZUT OGÓLNY	SKALA:	1:35
AUTOR:	Natalia Kornecka Marcin Wikłacz	RYS:	R1

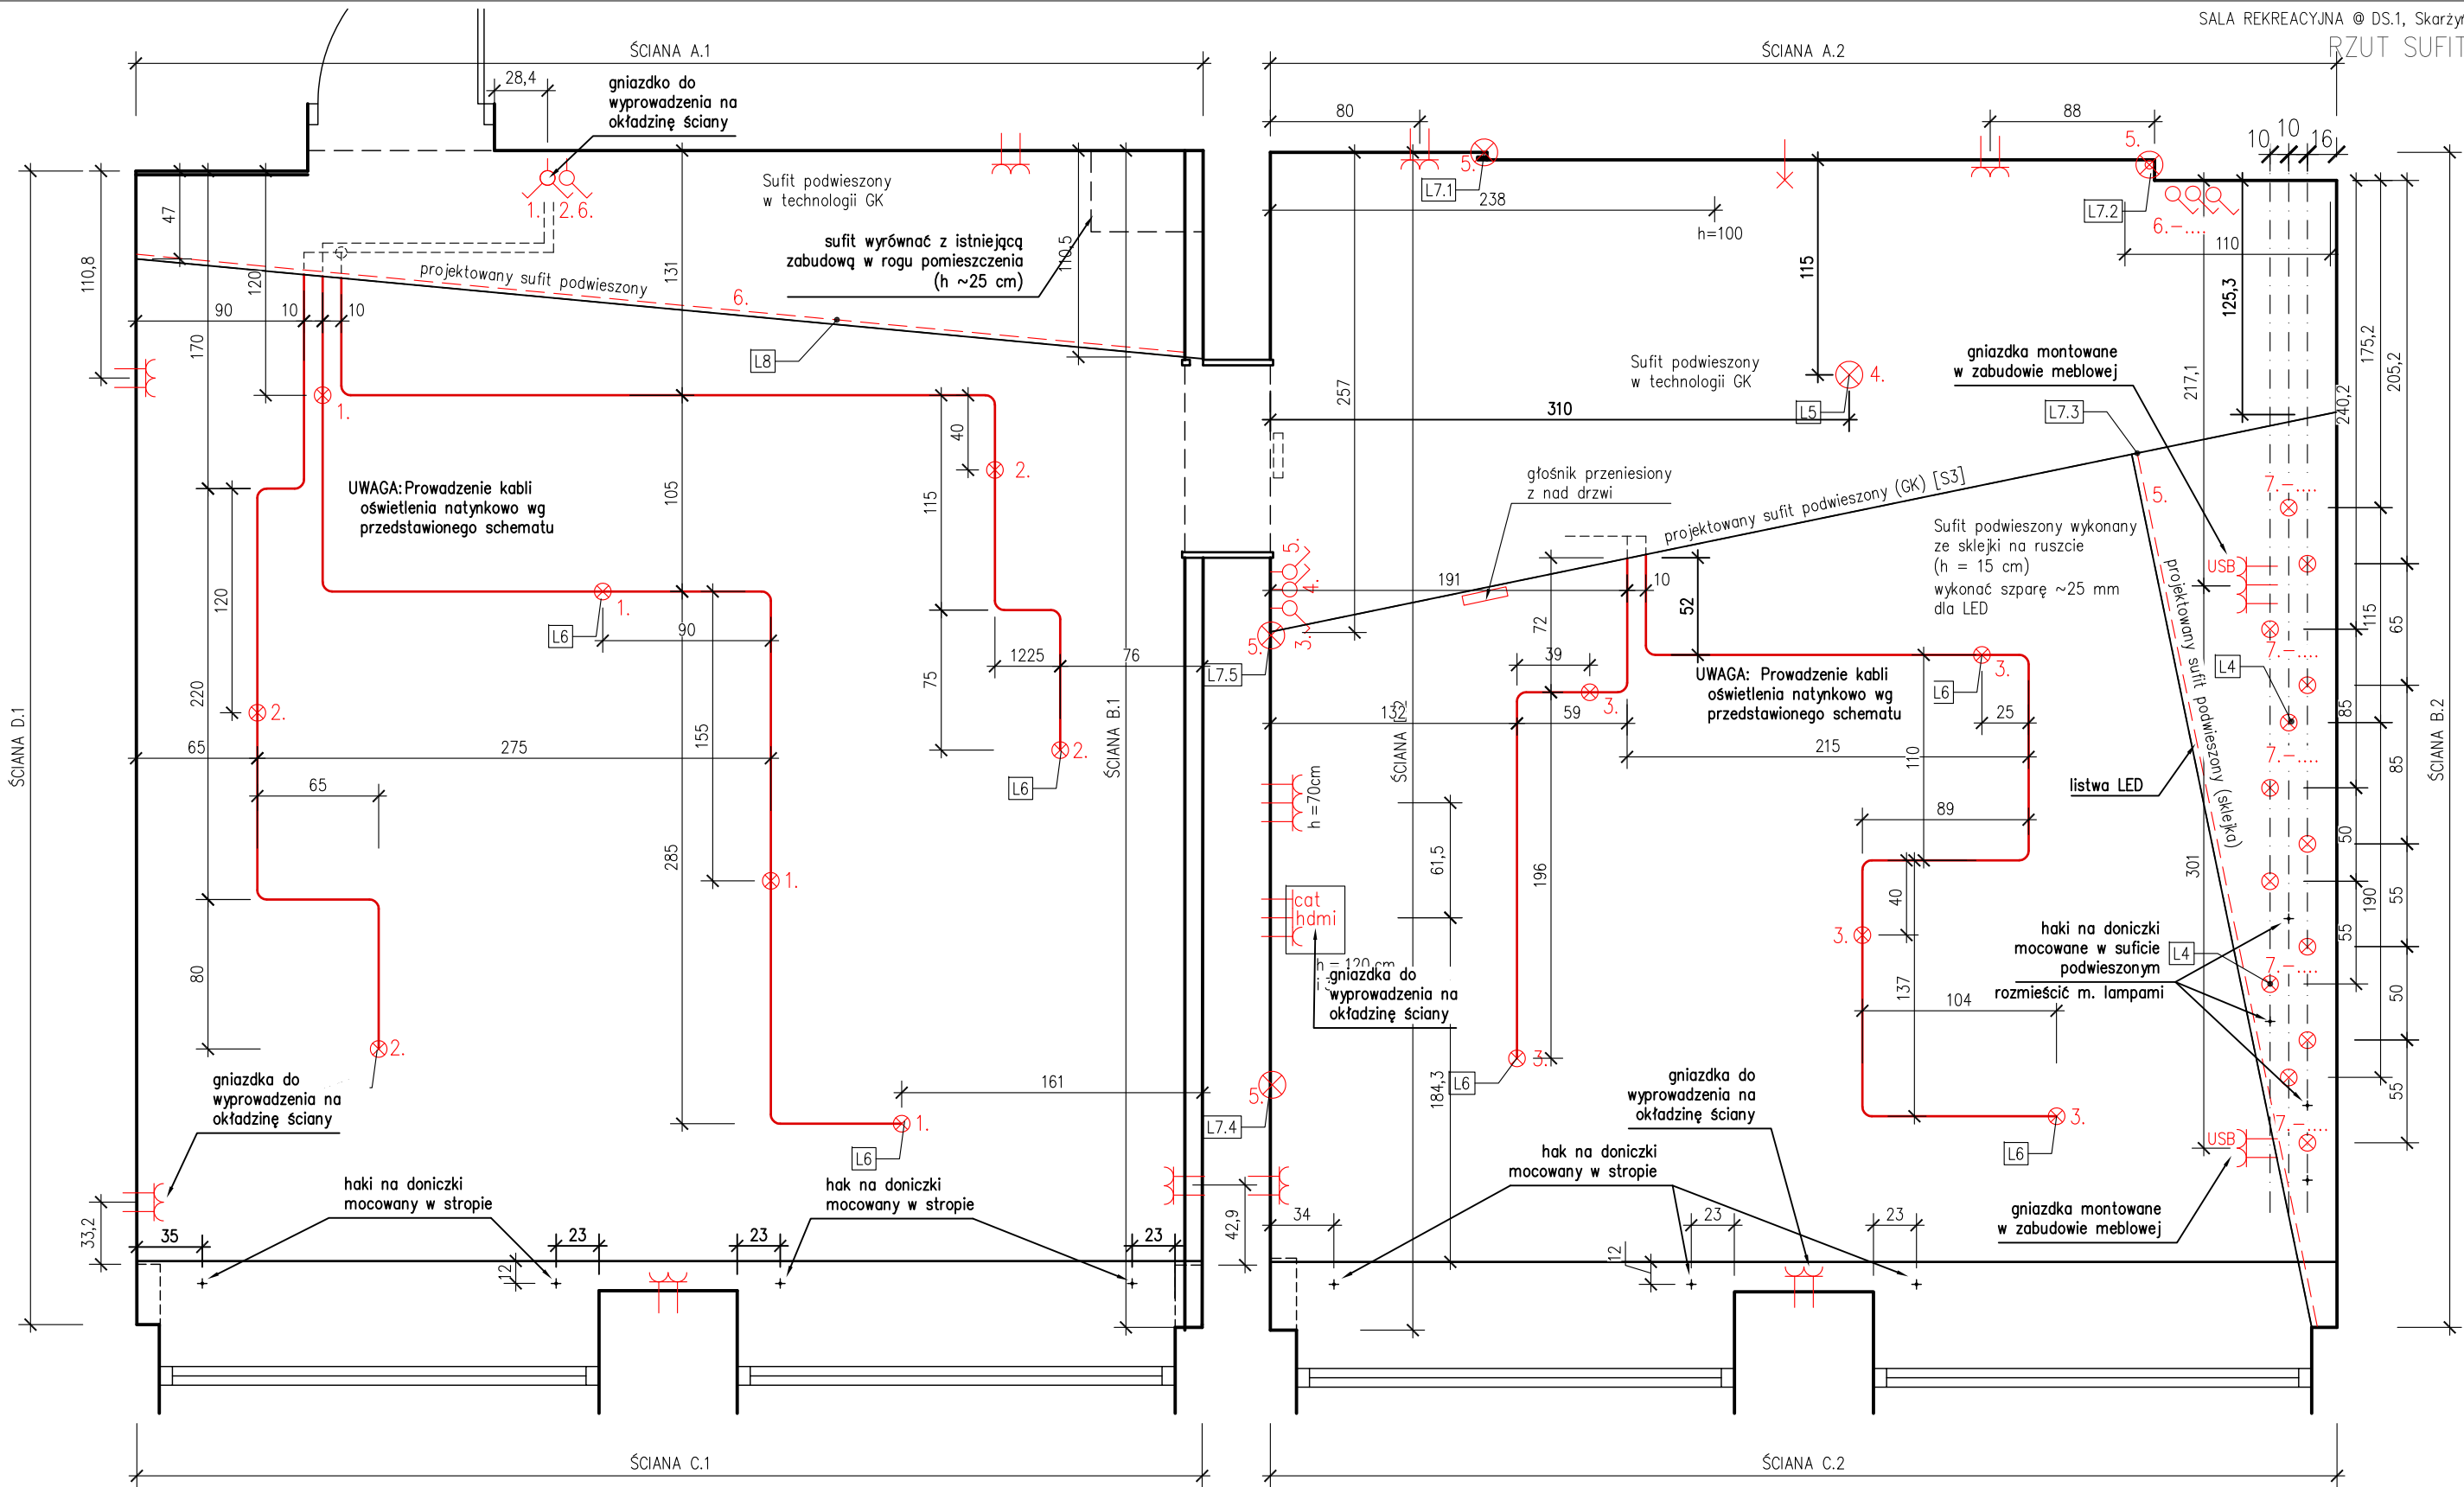

L1-8 Elementy oświetlenia wg zestawienia

Drzwi przesuwne, systemowe. Pełne, gładkie. Otwór przygotować wg wskazań wybranego producenta. Uwaga: ościeżnicę należy wykończyć na pełną głębokość przejsia.

☒ Kable do lamp mocowanych na suficie prowadzone wg schematu natynkowo

6. Włacznik 6. do listwy LED RGB: zastosować włacznik ze sterownikiem koloru i zmianą trybu świecenia lub pominięć w razie zastosowania kontroli przez pilota.

7.-... Właczniki i lampy na linii zasilającej nr 6. i powyż. UWAGA: ilość właczników i przypisane im lampy należy uzgodnić na budowie z administracją obiektu.

Elementy aranżacji i wykończenia wg zestawienia materiałowego

UWAGA: Wszystkie wymiary należy sprawdzić na budowie. Rozmiary okładzin należy pobierać z budowy.


Marcin Wikłacz | ARCHITEKT

+48 608 651 824
marcin.wiklacz@gmail.com

ul. Chłopickiego 6
31-525 Kraków

NIP 675.127.89.40 REGON 123.080.587

PROJEKT:	SALA REKREACYJNA DS.1 ul. Skarżyńskiego 3, KRAKÓW	ETAP:	KONCEPCJA
KLIENT:	ADMINISTRACJA OSIEDLA STUDENCKIEGO PK ul. Skarżyńskiego 5, 31-866 KRAKÓW	DATA:	04.2022
TEMAT:	ARANŻACJA RZUT SUFITU / ROZKŁAD PRĄDU	SKALA:	1:35
AUTOR:	Natalia Kornecka Marcin Wikłacz	RYS:	R2

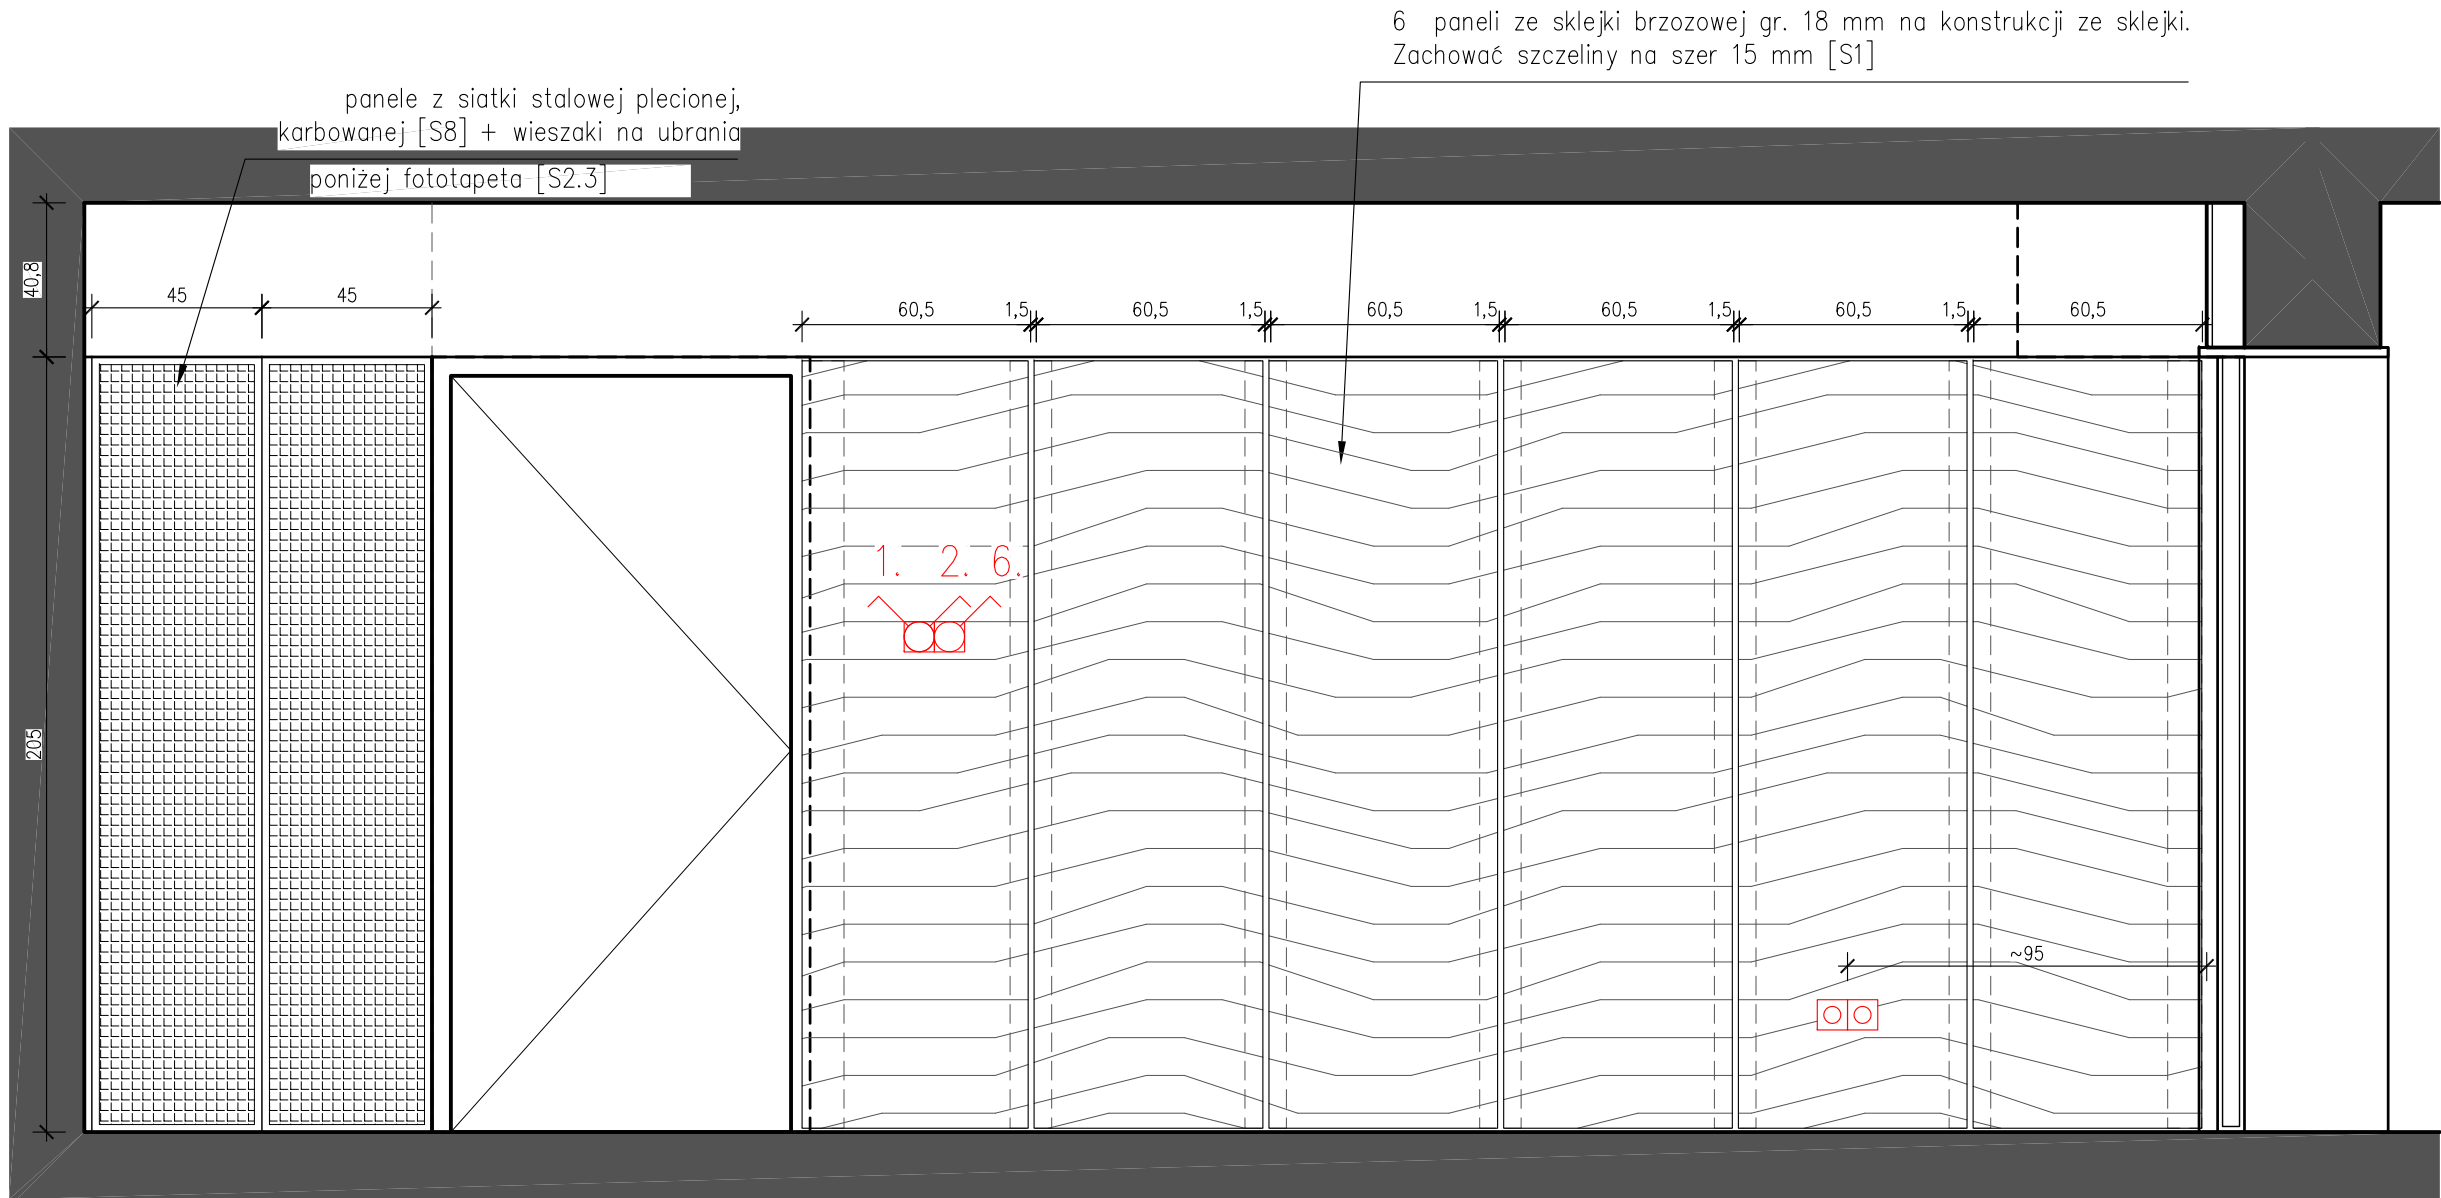


6. Włącznik 6. do listwy LED RGB: zastosować włącznik ze sterownikiem koloru i zmianą trybu świecenia lub pominąć w razie zastosowania kontroli przez pilota.

Elementy aranżacji i wykończenia wg zestawienia materiałowego

UWAGA: Wszystkie wymiary należy sprawdzić na budowie.
Rozmiary okładzin należy pobierać z budowy.


Marcin Wikłacz		ARCHITEKT	
+48 608 651 824 marcin.wiklacz@gmail.com		ul. Chłopickiego 6 31-525 Kraków NIP 675.127.89.40 REGON 123.080.587	
PROJEKT:	SALA REKREACYJNA DS.1 ul. Skarżyńskiego 3, KRAKÓW	ETAP:	KONCEPCJA
KLIENT:	ADMINISTRACJA OSIEDLA STUDENCKIEGO PK ul. Skarżyńskiego 5, 31-866 KRAKÓW	DATA:	04.2022
TEMAT:	ARANŻACJA Widok ściany A.1	SKALA:	1:20
AUTOR:	Natalia Kornecka Marcin Wikłacz	RYS:	R3

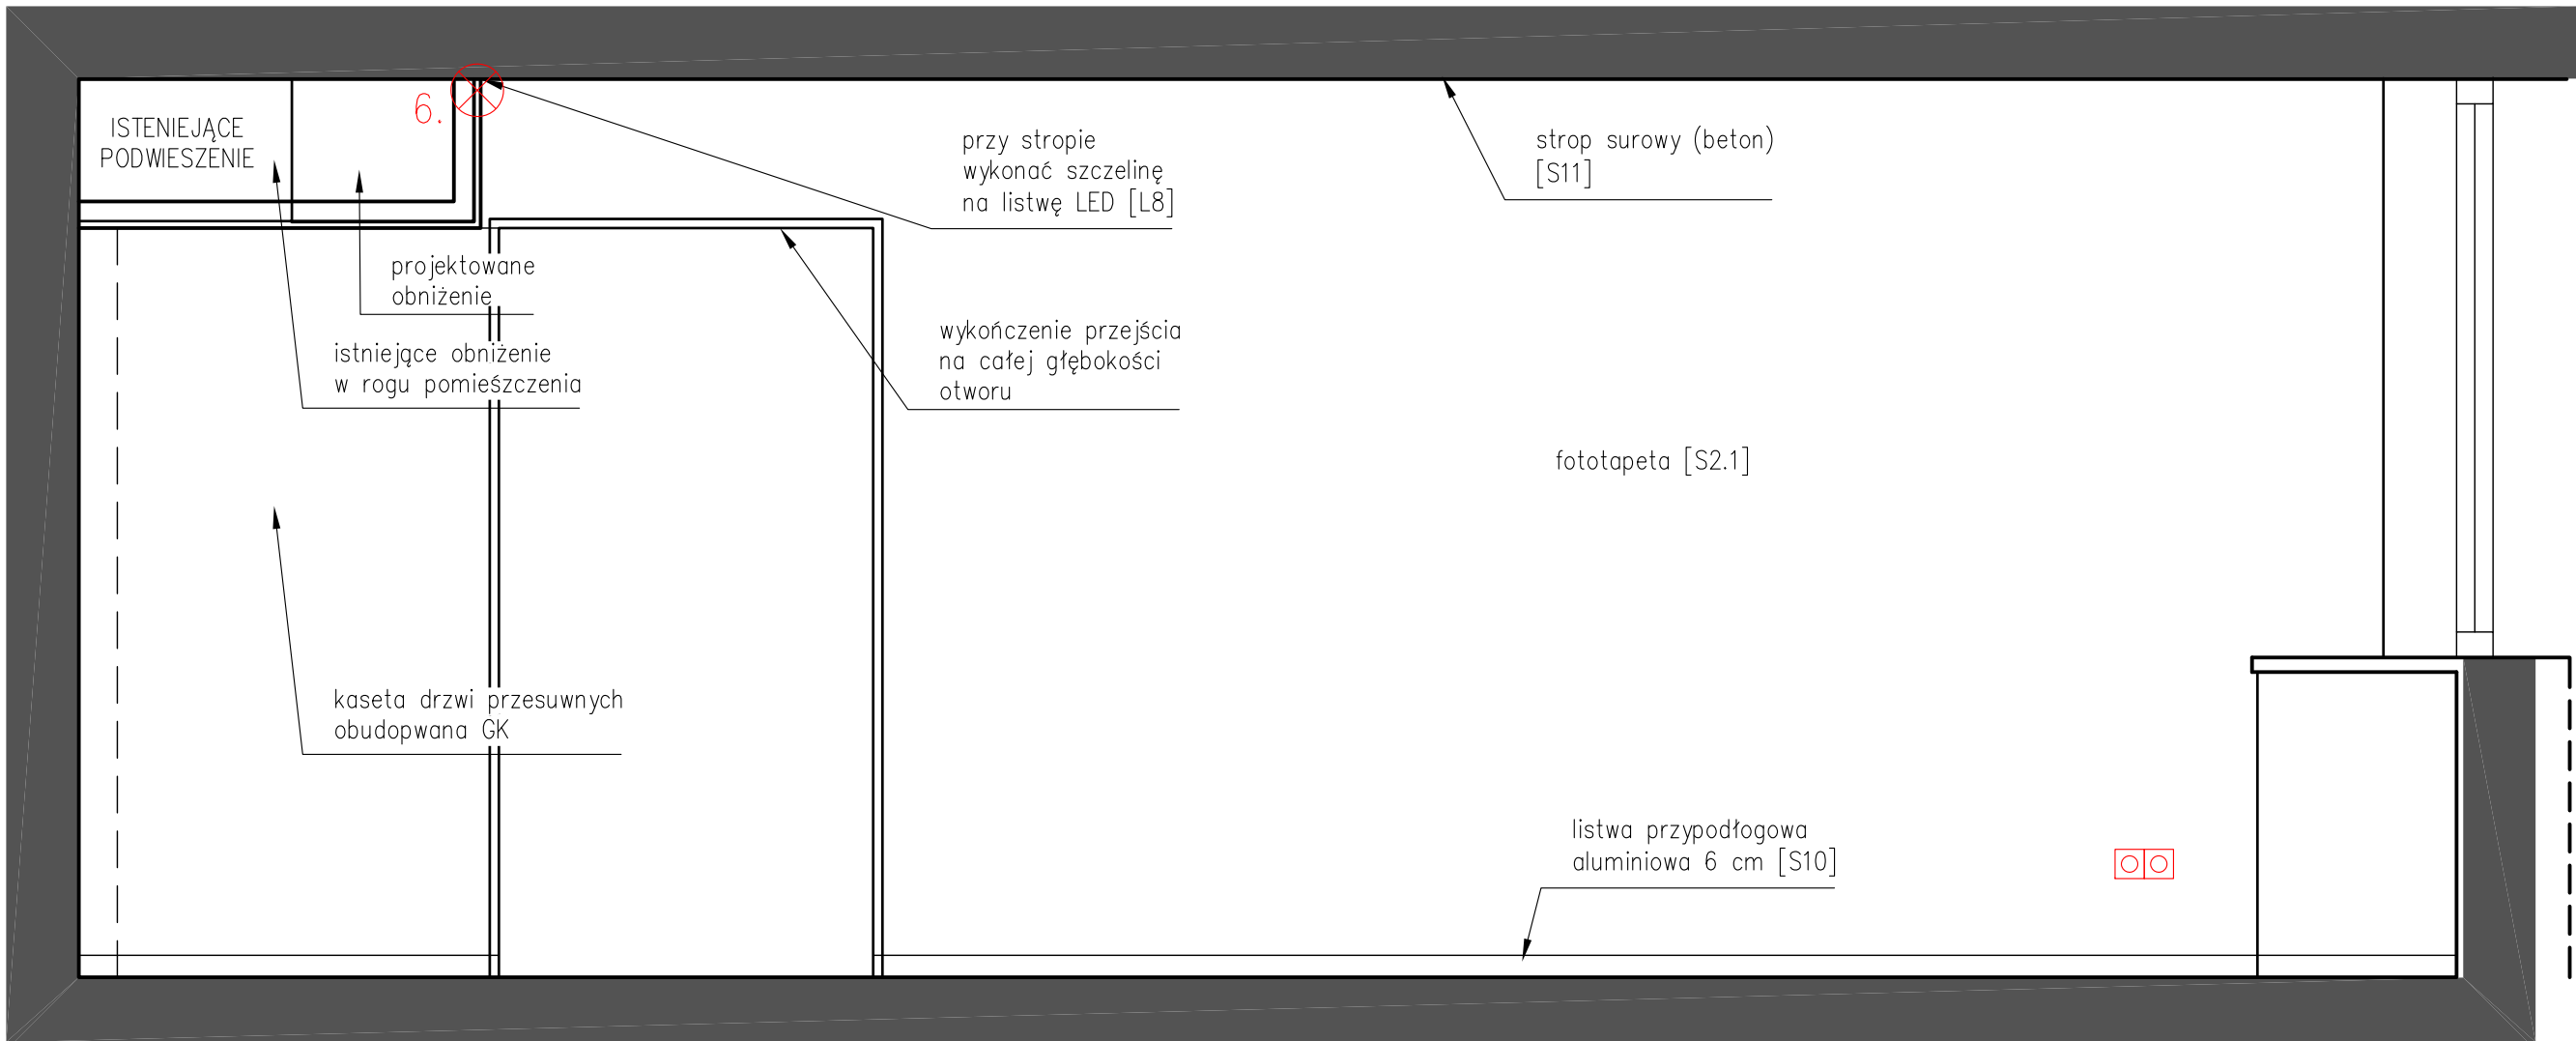

Elementy aranżacji i wykończenia wg zestawienia materiałowego

UWAGA: Wszystkie wymiary należy sprawdzić na budowie.
Rozmiary okładzin należy pobierać z budowy.


Marcin Wikłacz		ARCHITEKT	
+48 608 651 824 marcin.wiklacz@gmail.com		ul. Chłopickiego 6 31-525 Kraków NIP 675.127.89.4.0 REGON 123.080.587	
PROJEKT:	SALA REKREACYJNA DS.1 ul. Skarżyńskiego 3, KRAKÓW	ETAP:	KONCEPCJA
KLIENT:	ADMINISTRACJA OSIEDLA STUDENCKIEGO PK ul. Skarżyńskiego 5, 31-866 KRAKÓW	DATA:	04.2022
TEMAT:	ARANŻACJA Widok ściany B.1	SKALA:	1:20
AUTOR:	Natalia Kornecka Marcin Wikłacz	RYS:	R4

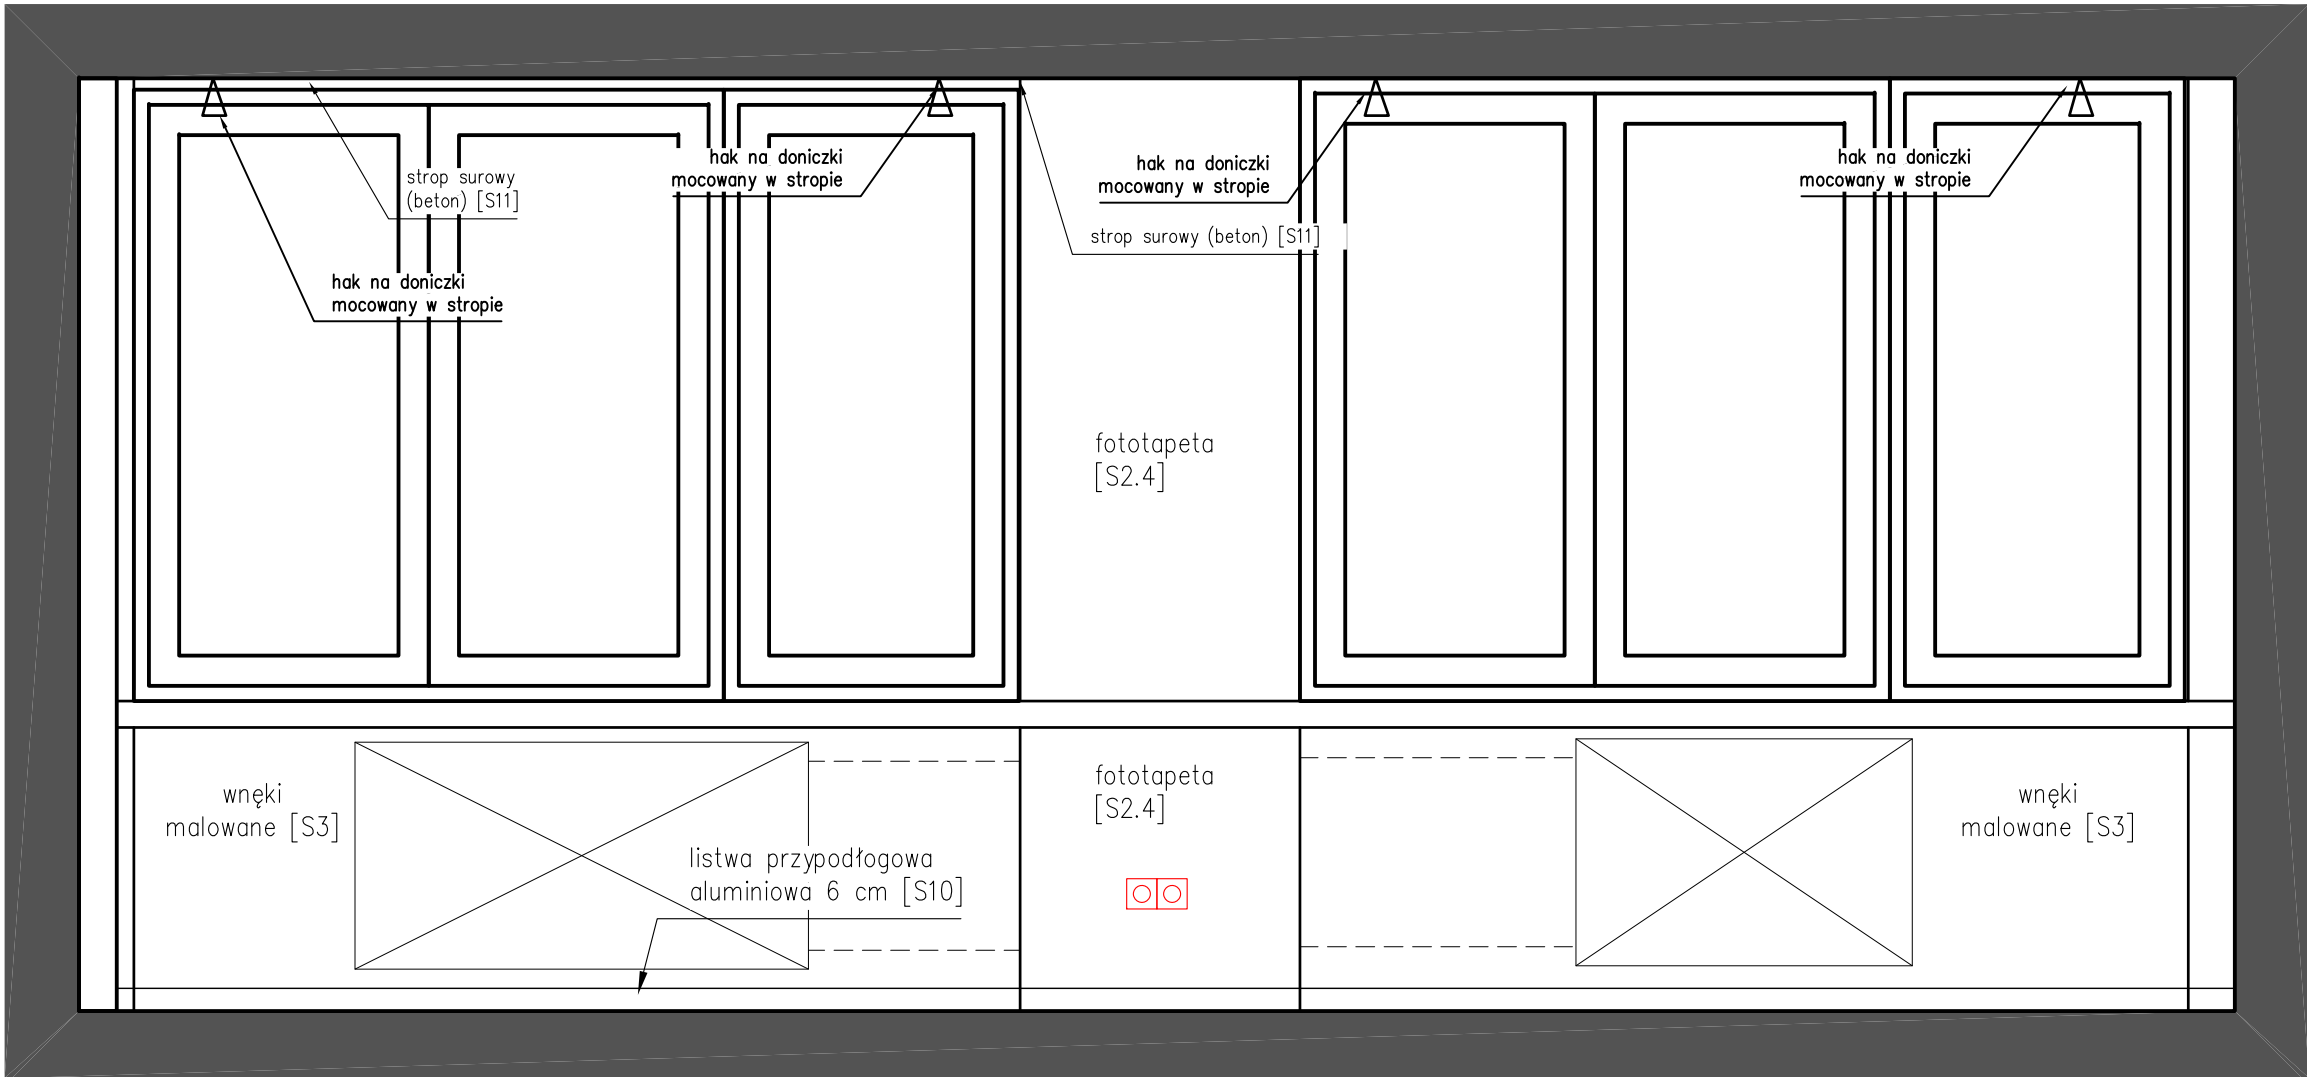

Elementy aranżacji i wykończenia wg zestawienia materiałowego

UWAGA: Wszystkie wymiary należy sprawdzić na budowie.
Rozmiary okładzin należy pobierać z budowy.


Marcin Wikłacz		ARCHITEKT	
+48 608 651 824 marcin.wiklacz@gmail.com		ul. Chłopickiego 6 31-525 Kraków NIP 675.127.89.4.0 REGON 123.080.587	
PROJEKT:	SALA REKREACYJNA DS.1 ul. Skarżyńskiego 3, KRAKÓW	ETAP:	KONCEPCJA
KLIENT:	ADMINISTRACJA OSIEDLA STUDENCKIEGO PK ul. Skarżyńskiego 5, 31-866 KRAKÓW	DATA:	04.2022
TEMAT:	ARANŻACJA Widok ściany C.1	SKALA:	1:20
AUTOR:	Natalia Kornecka Marcin Wikłacz	RYS:	R5

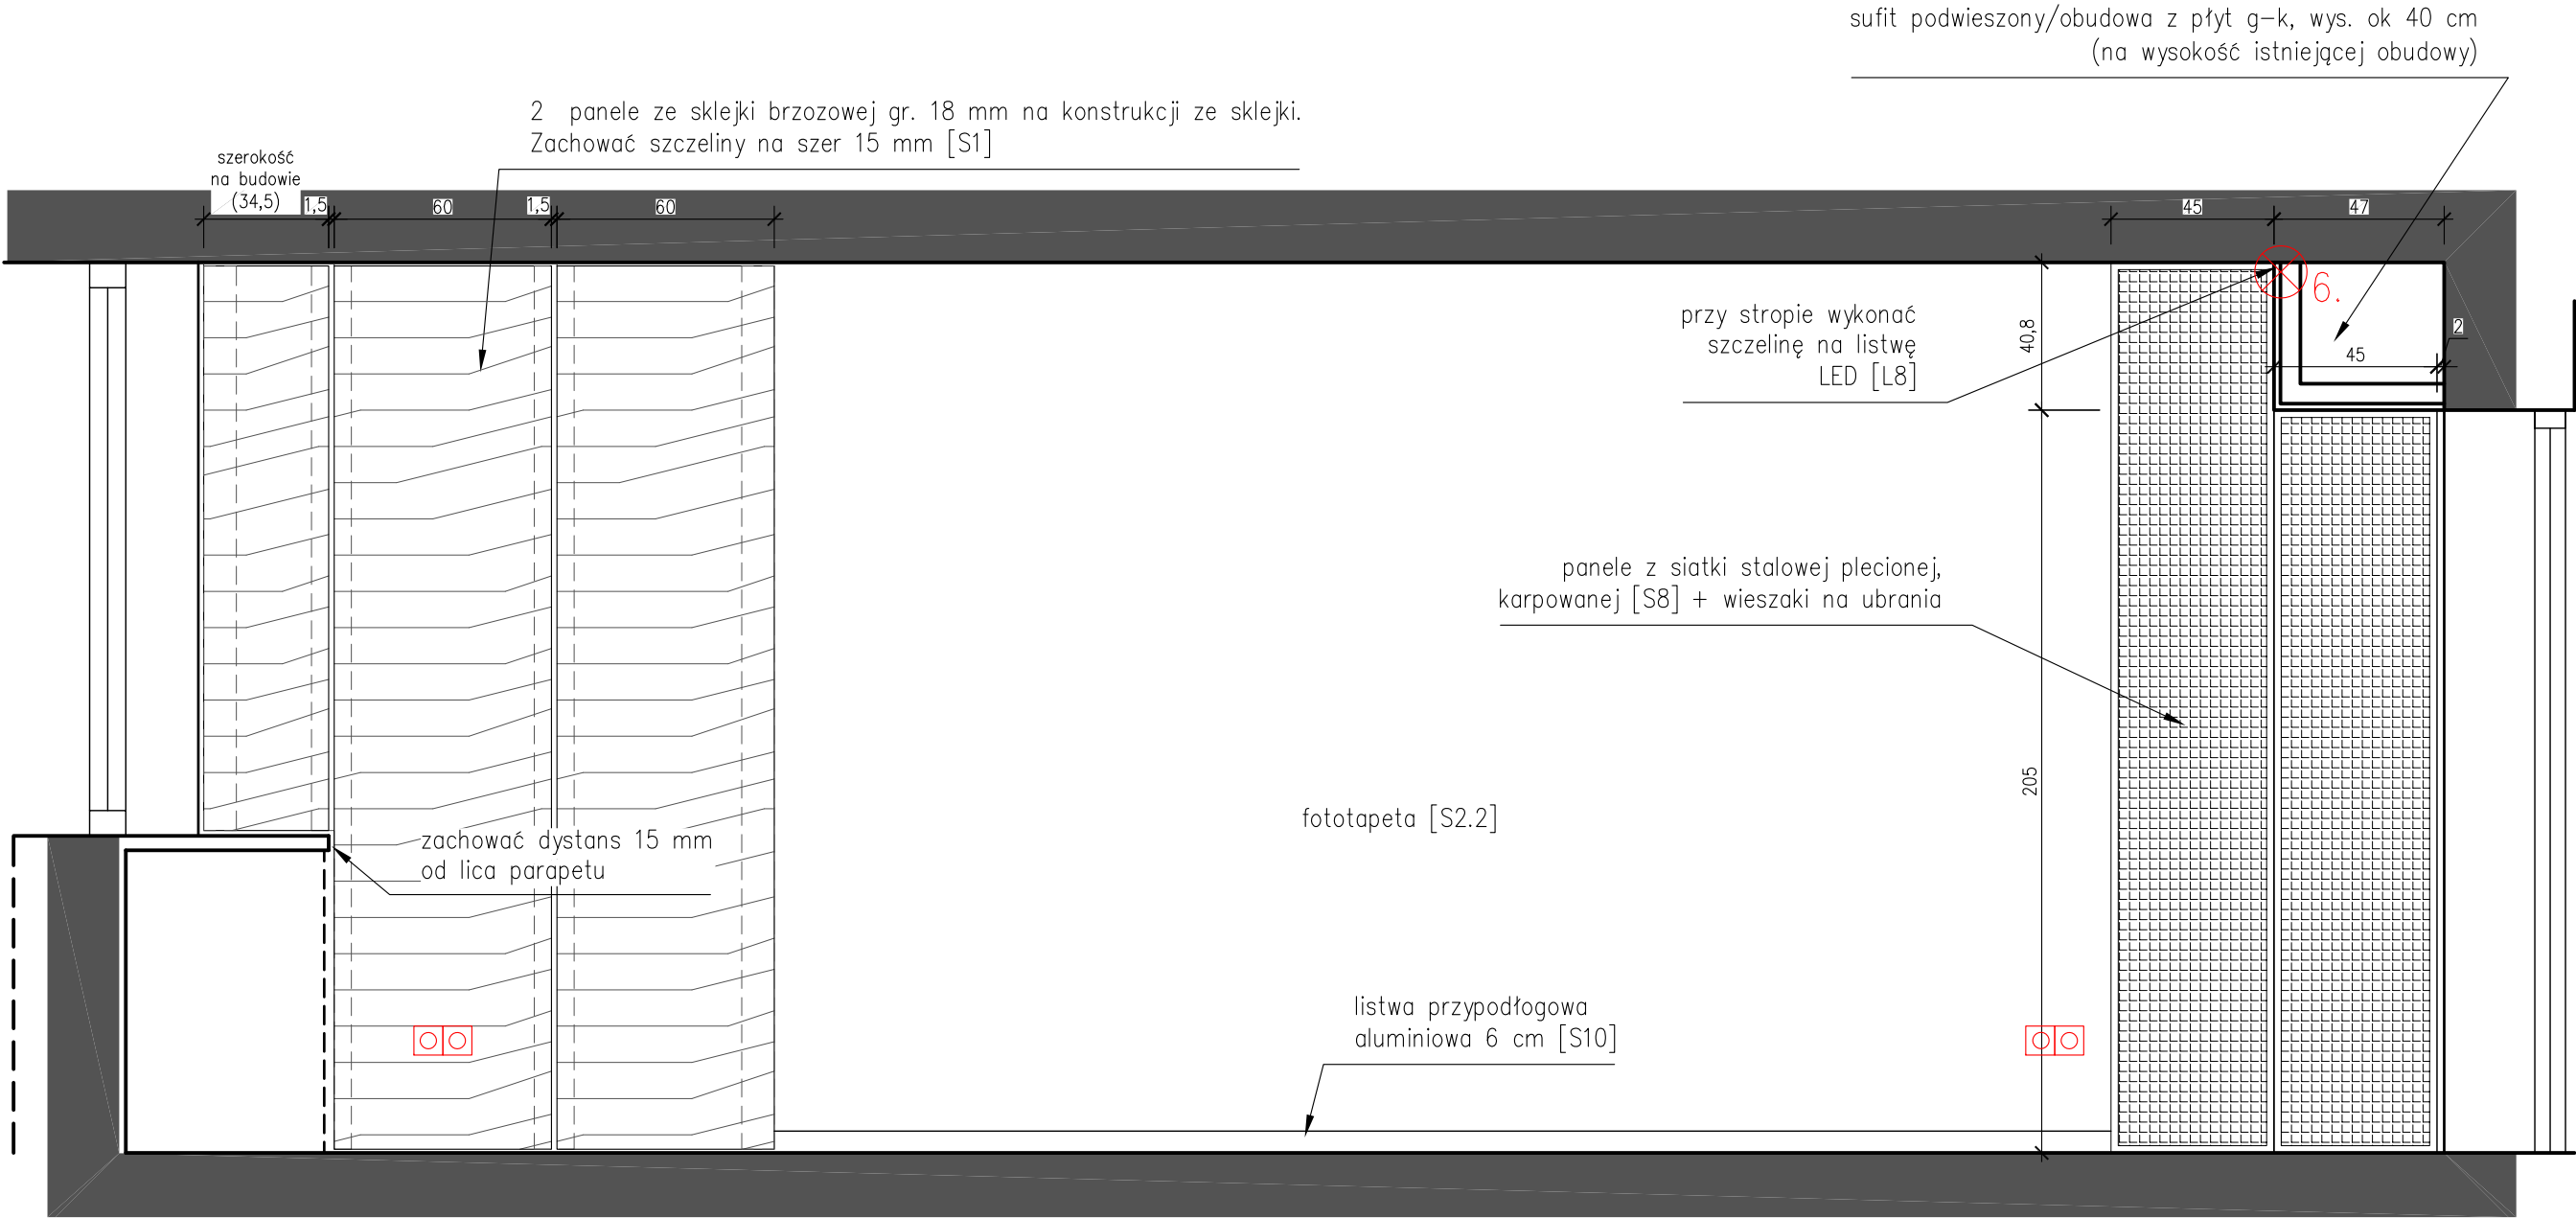

Elementy aranżacji i wykończenia wg zestawienia materiałowego

UWAGA: Wszystkie wymiary należy sprawdzić na budowie.
Rozmiary okładzin należy pobierać z budowy.

Marcin Wikłacz		ARCHITEKT	
+48 608 651 824 marcin.wiklacz@gmail.com		ul. Chłopickiego 6 31-525 Kraków NIP 675.127.89.40 REGON 123.080.587	
PROJEKT:	SALA REKREACYJNA DS.1 ul. Skarżyńskiego 3, KRAKÓW	ETAP:	KONCEPCJA
KLIENT:	ADMINISTRACJA OSIEDLA STUDENCKIEGO PK ul. Skarżyńskiego 5, 31-866 KRAKÓW	DATA:	04.2022
TEMAT:	ARANŻACJA Widok ściany D.1	SKALA:	1:20
AUTOR:	Natalia Kornecka Marcin Wikłacz	RYS:	R6

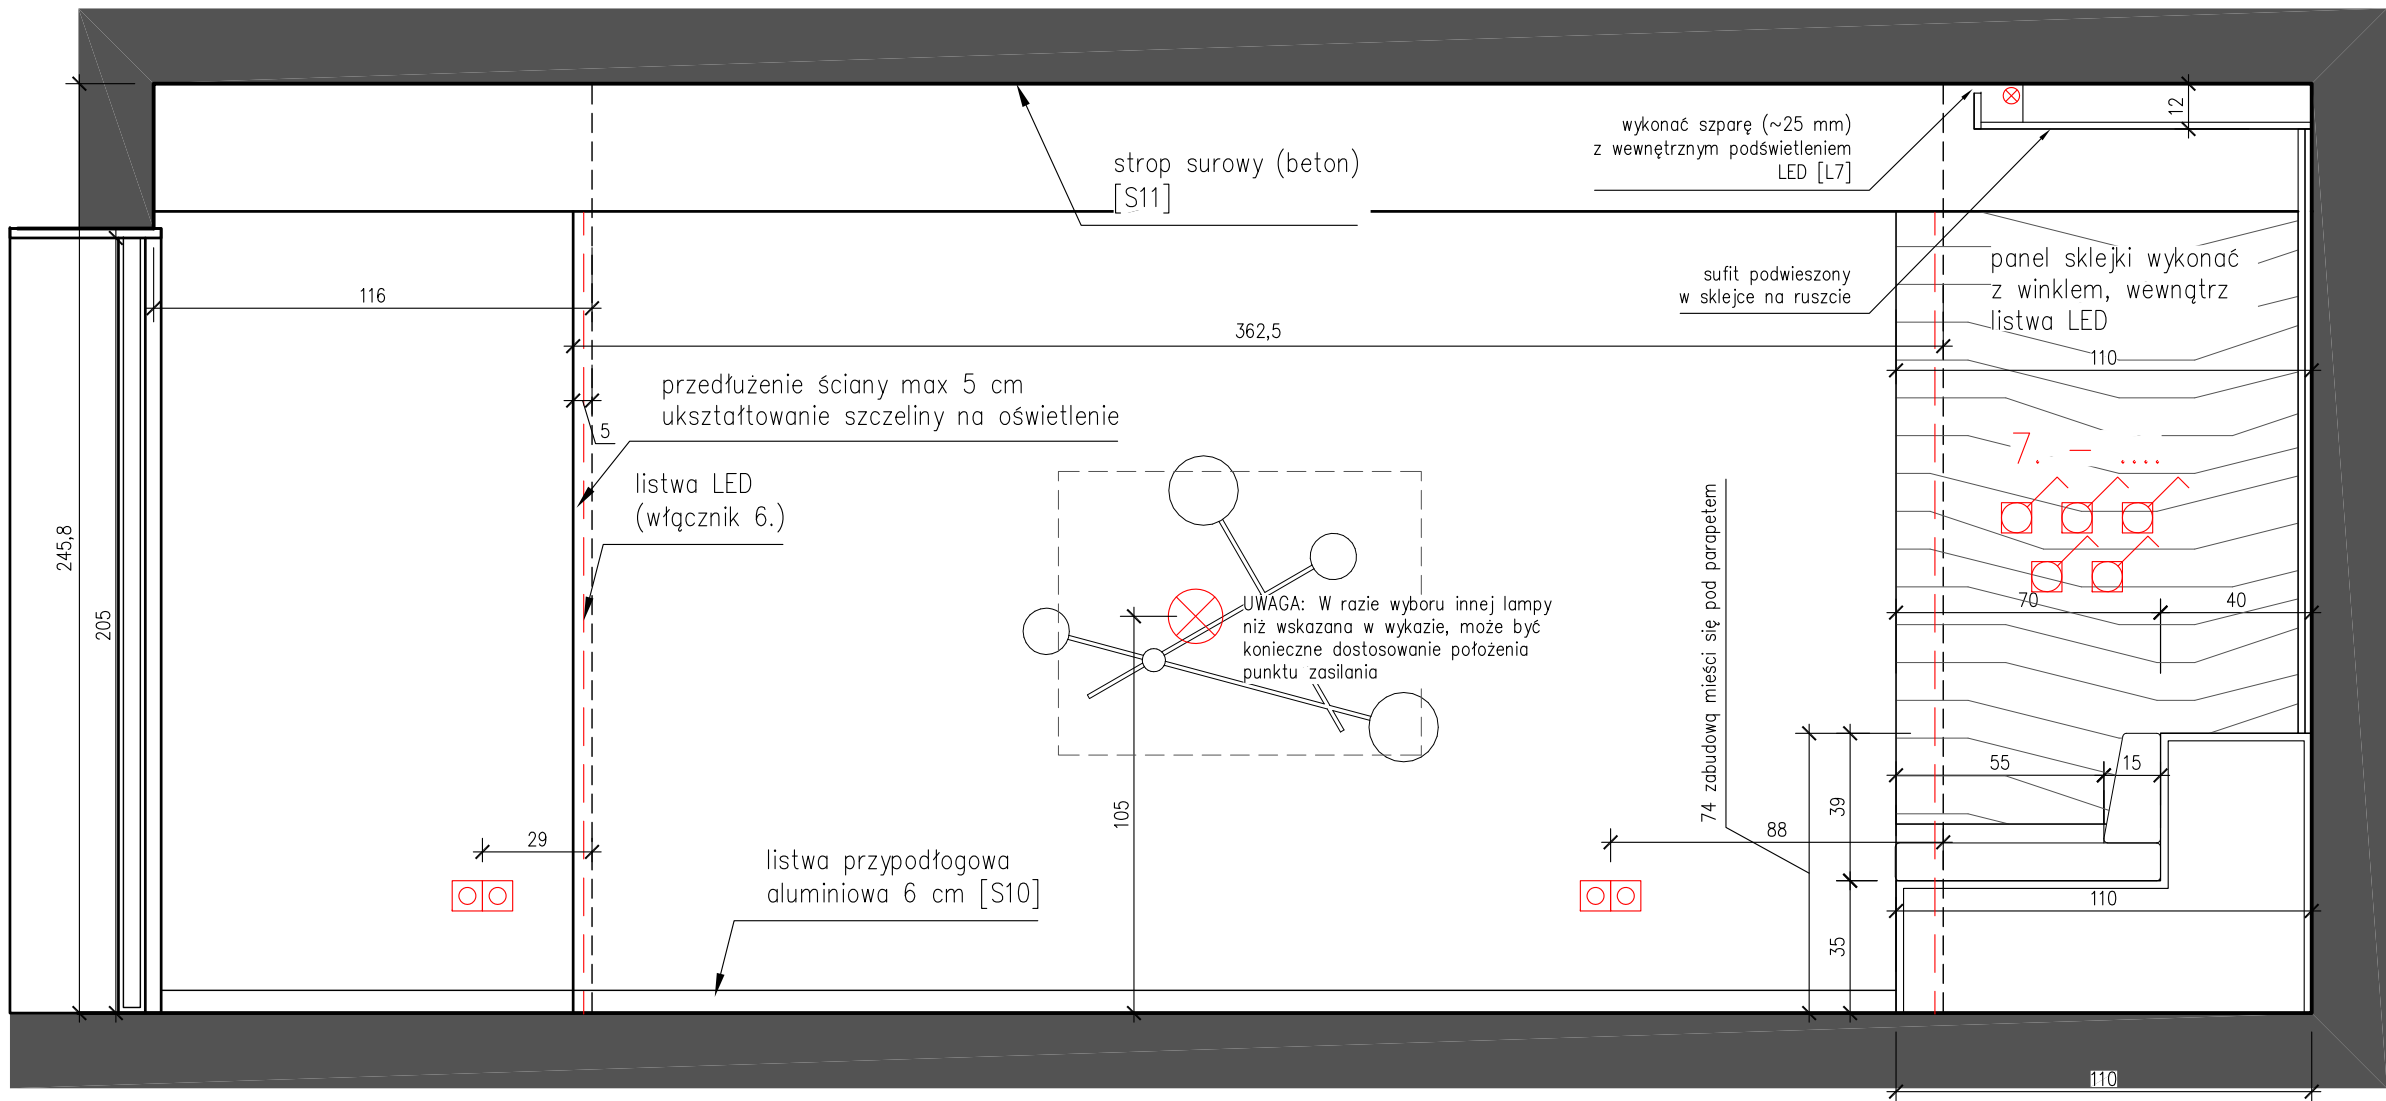


Włęczniki i lampy na linii zasilającej nr 6. i powyżej.
7.-... UWAGA: ilość włęczników i przypisane im lampy należy uzgodnić na budowie z administracją obiektu.


Elementy aranżacji i wykończenia wg zestawienia materiałowego

UWAGA: Wszystkie wymiary należy sprawdzić na budowie.
Rozmiary okładzin należy pobierać z budowy.

Marcin Wikłacz		ARCHITEKT	
+48 608 651 824 marcin.wiklacz@gmail.com		ul. Chłopickiego 6 31-525 Kraków NIP 675.127.89.40 REGON 123.080.587	
PROJEKT:	SALA REKREACYJNA DS.1 ul. Skarżyńskiego 3, KRAKÓW	ETAP:	KONCEPCJA
KLIENT:	ADMINISTRACJA OSIEDLA STUDENCKIEGO PK ul. Skarżyńskiego 5, 31-866 KRAKÓW	DATA:	04.2022
TEMAT:	ARANŻACJA Widok ściany A.2	SKALA:	1:20
AUTOR:	Natalia Kornecka Marcin Wikłacz	RYS:	R7

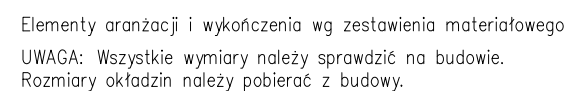


Marcin Wikłacz		ARCHITEKT	
+48 608 651 824 marcin.wiklacz@gmail.com		ul. Chłtopickiego 6 31-525 Kraków NIP 675.127.89.40 REGON 123.080.587	
PROJEKT:	SALA REKREACYJNA DS.1 ul. Skarżyńskiego 3, KRAKÓW	ETAP:	KONCEPCJA
KLIENT:	ADMINISTRACJA OSIEDLA STUDENCKIEGO PK ul. Skarżyńskiego 5, 31-866 KRAKÓW	DATA:	04.2022
TEMAT:	ARANŻACJA Widok ściany B.2	SKALA:	1:20
AUTOR:	Natalia Kornecka Marcin Wikłacz	RYS:	R8

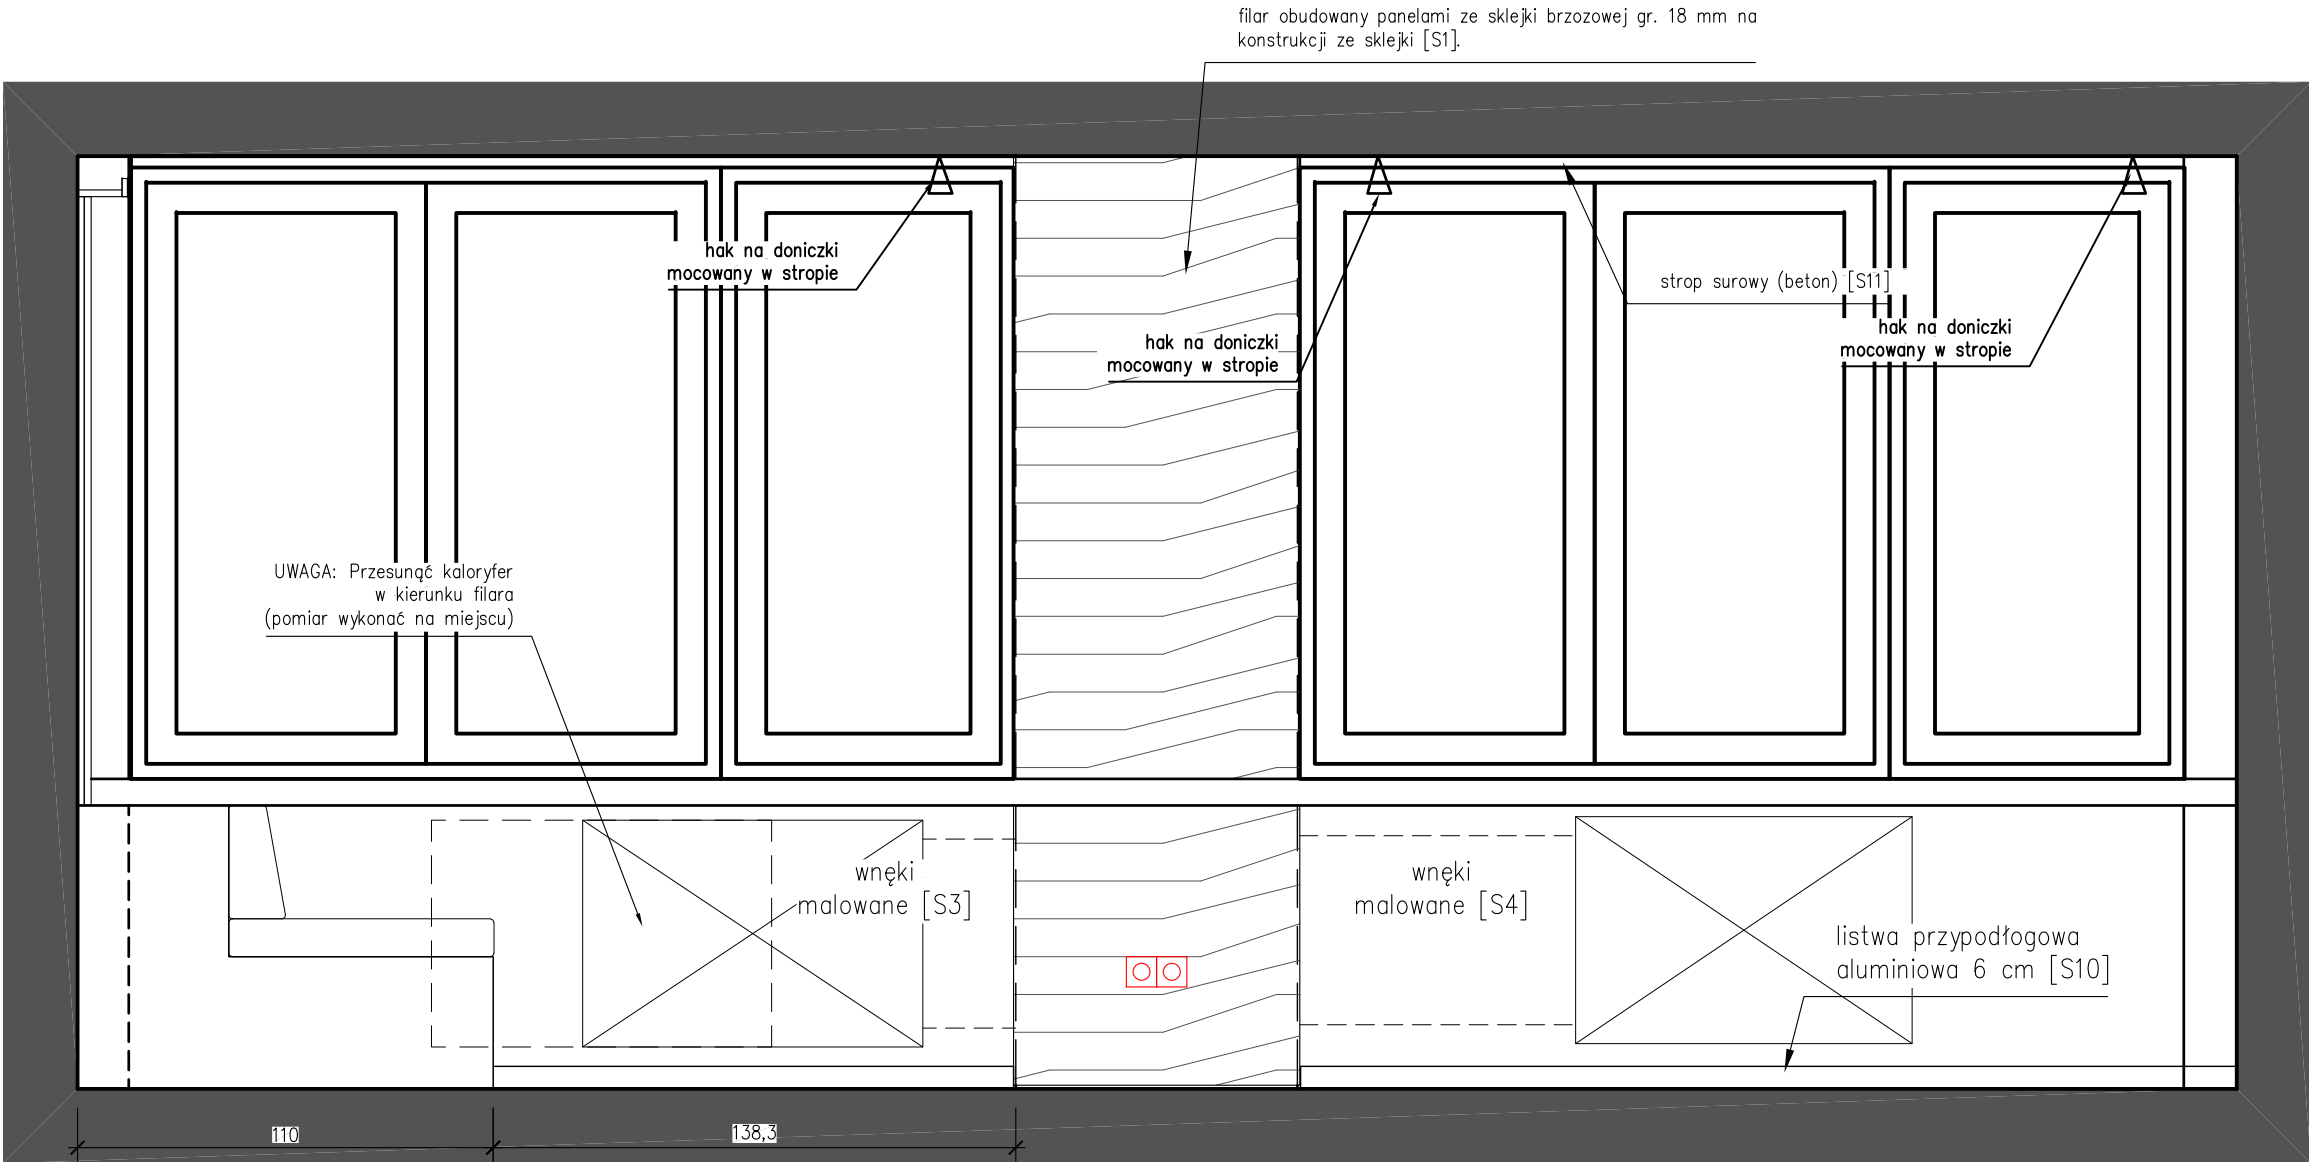

Elementy aranżacji i wykończenia wg zestawienia materiałowego

UWAGA: Wszystkie wymiary należy sprawdzić na budowie.
Rozmiary okładzin należy pobierać z budowy.

Marcin Wikłacz		ARCHITEKT	
+48 608 651 824 marcin.wiklacz@gmail.com		ul. Chłopickiego 6 31-525 Kraków NIP 675.127.89.40 REGON 123.080.587	
PROJEKT:	SALA REKREACYJNA DS.1 ul. Skarżyńskiego 3, KRAKÓW	ETAP:	KONCEPCJA
KLIENT:	ADMINISTRACJA OSIEDLA STUDENCKIEGO PK ul. Skarżyńskiego 5, 31-866 KRAKÓW	DATA:	04.2022
TEMAT:	ARANŻACJA Widok ściany C.2	SKALA:	1:20
AUTOR:	Natalia Kornecka Marcin Wikłacz	RYS:	R9

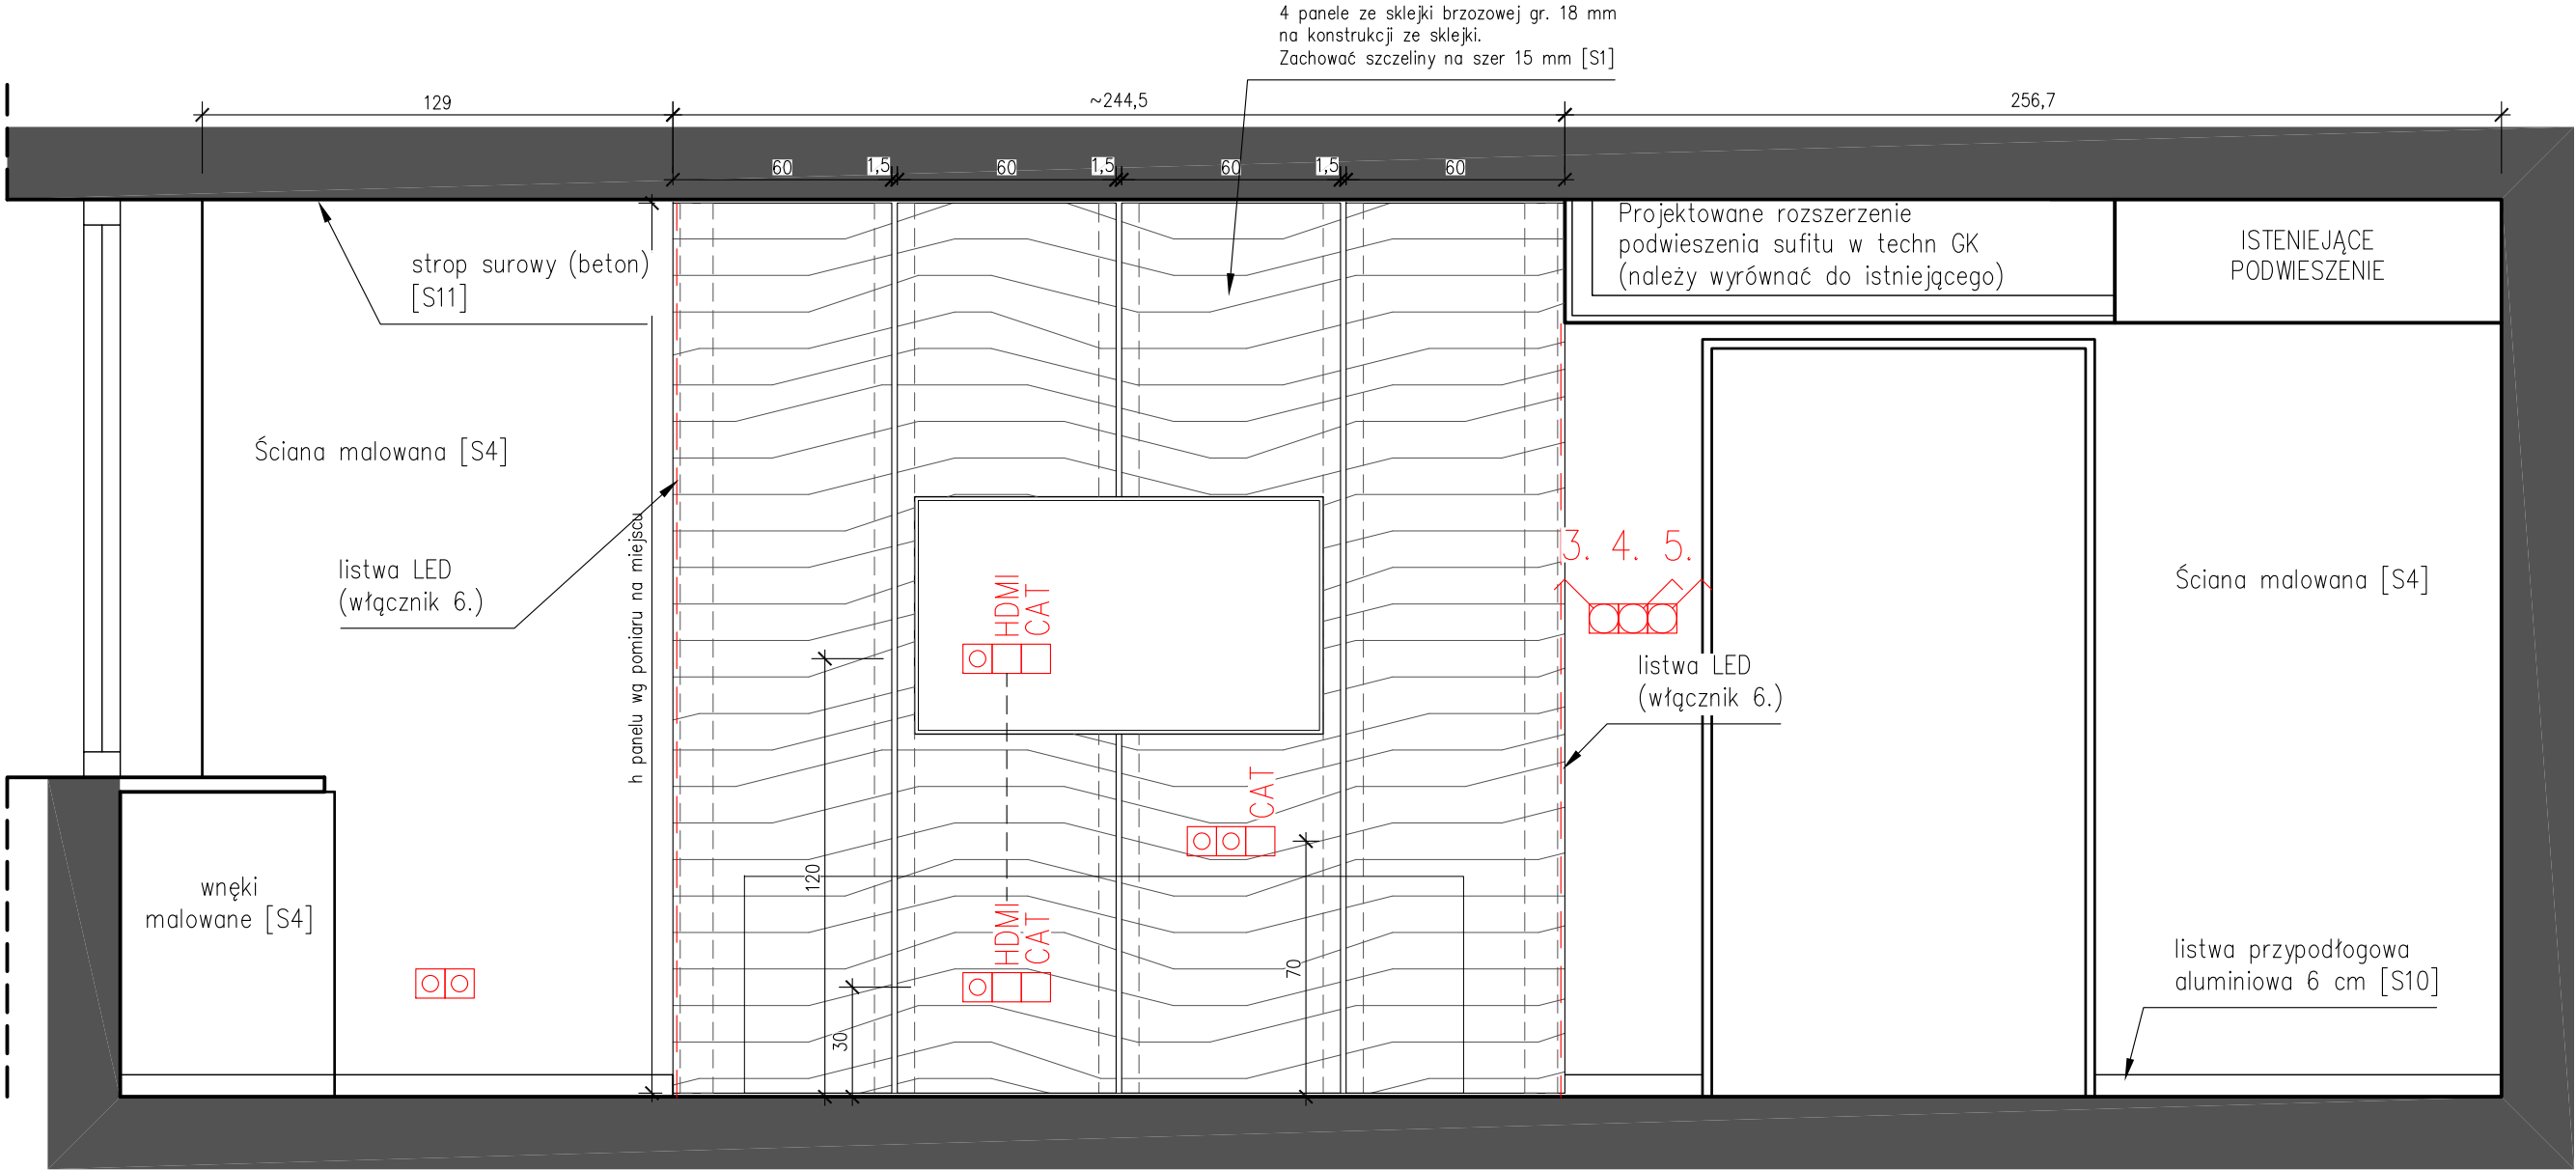

Elementy aranżacji i wykończenia wg zestawienia materiałowego
UWAGA: Wszystkie wymiary należy sprawdzić na budowie.
Rozmiary okładzin należy pobierać z budowy.

Marcin Wikłacz		ARCHITEKT	
+48 608 651 824 marcin.wiklacz@gmail.com		ul. Chłopickiego 6 31-525 Kraków NIP 675.127.89.40 REGON 123.080.587	
PROJEKT:	SALA REKREACYJNA DS.1 ul. Skarżyńskiego 3, KRAKÓW	ETAP:	KONCEPCJA
KLIENT:	ADMINISTRACJA OSIEDLA STUDENCKIEGO PK ul. Skarżyńskiego 5, 31-866 KRAKÓW	DATA:	04.2022
TEMAT:	ARANŻACJA Widok ściany D.2	SKALA:	1:20
AUTOR:	Natalia Kornecka Marcin Wikłacz	RYS:	R10