


2 Przekrój
1 : 50

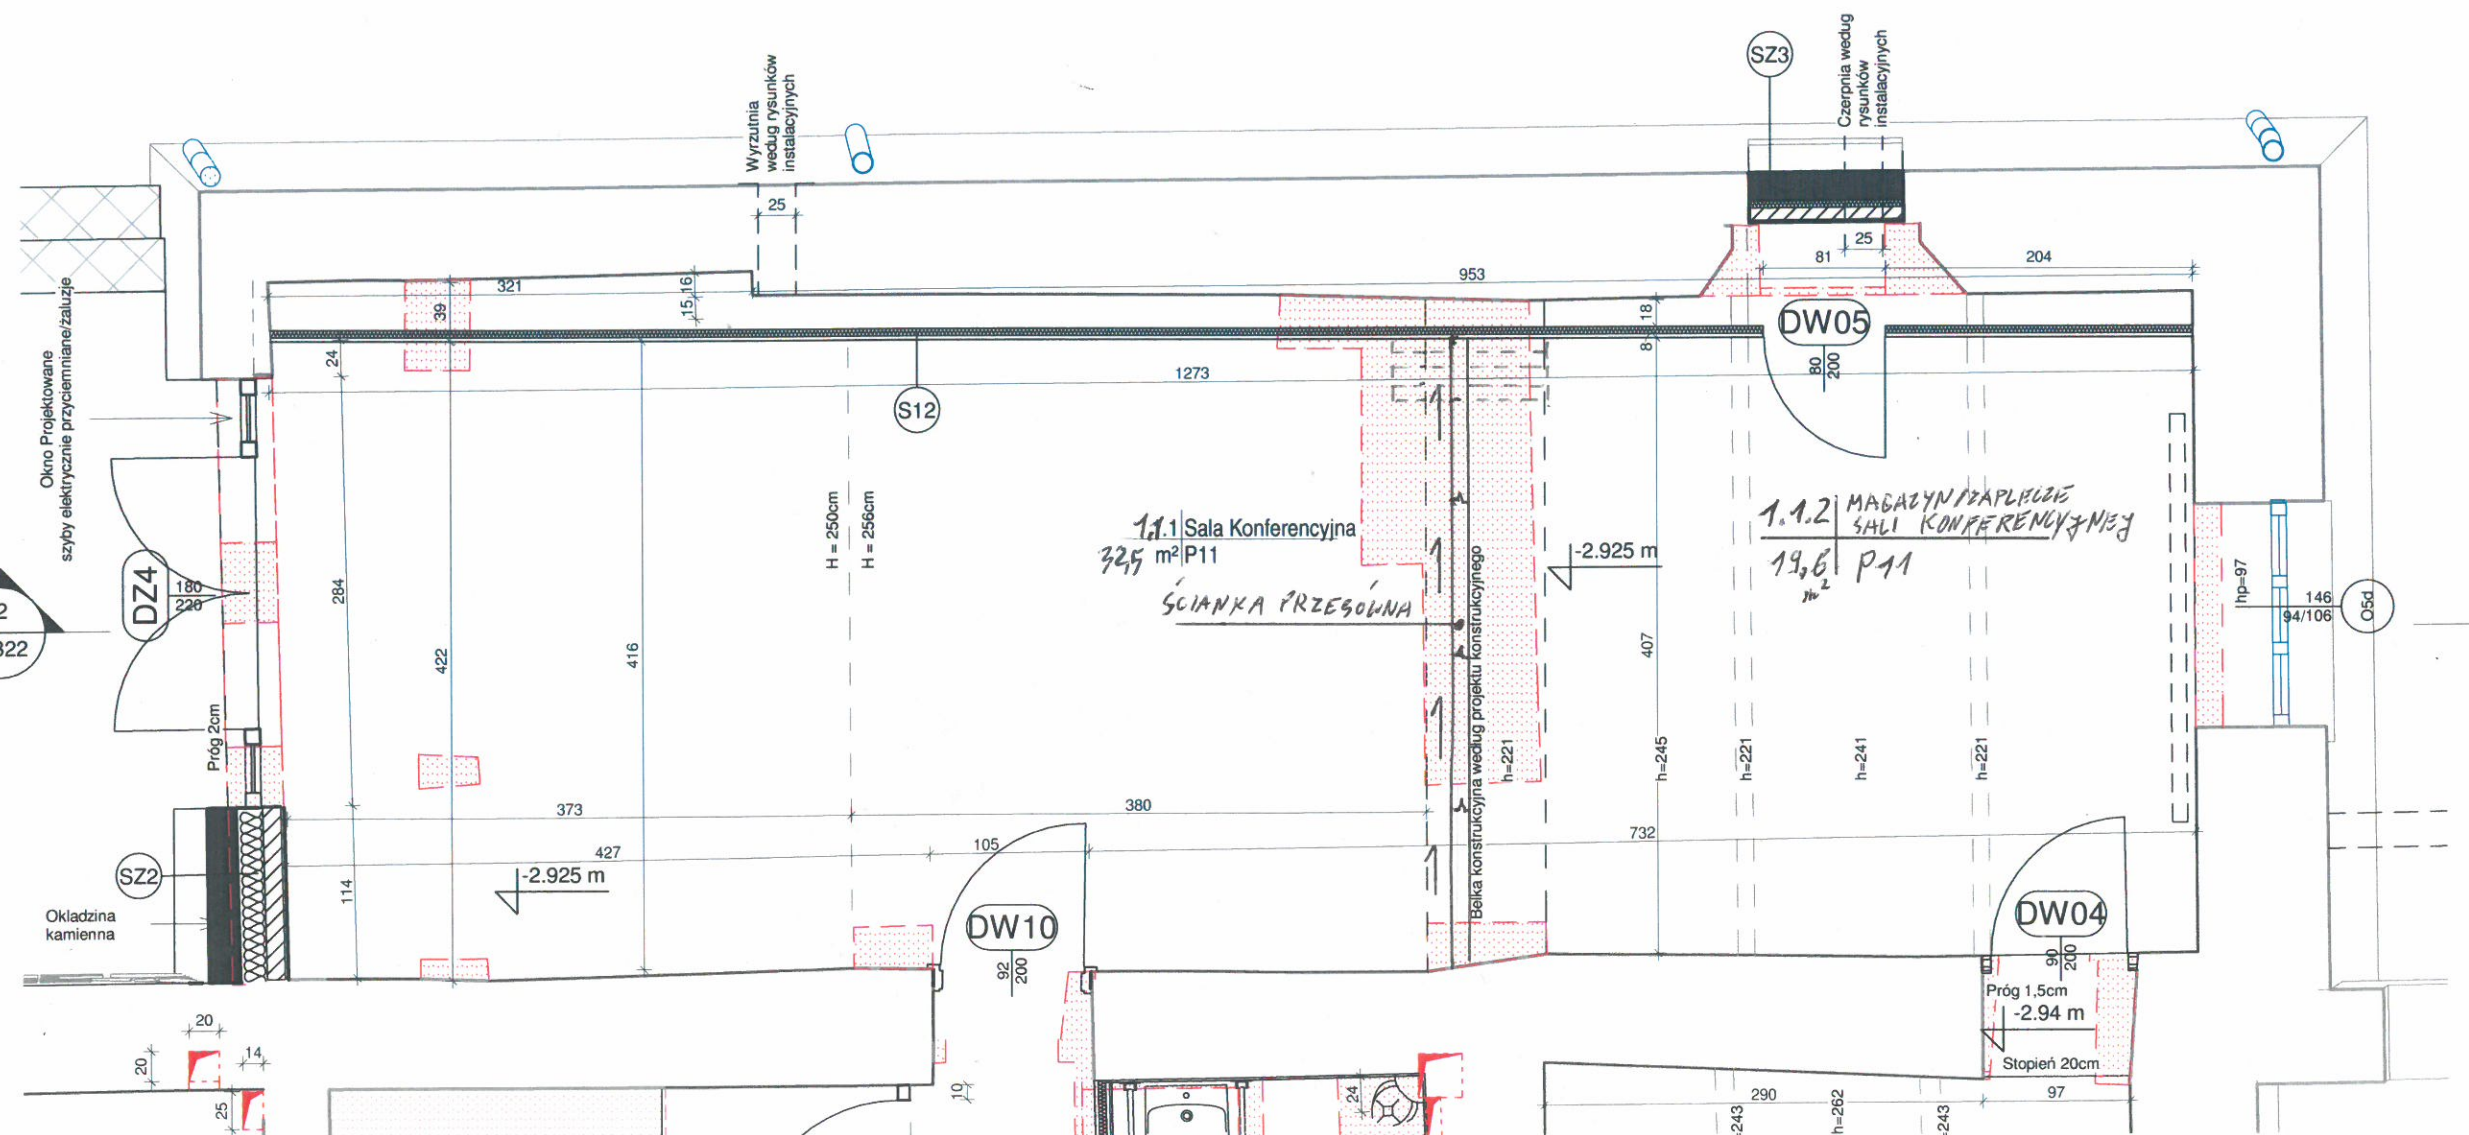

1 Rzut
1 : 50

±0 = 823,15
UWAGA:
1) Przed przystąpieniem do prac budowlanych wszystkie
wymiary sprawdzić w naturze

Inwestycja:
PRZEBUDOWA BUDYNKU DOMU
REGIONALNEGO „STARA POLANA”
WRAZ Z WEWNĘTRZNYMI
INSTALACJAMI ELEKTRYCZNYMI I
SANITARNYMI, PARKINGAMI Z
UKŁADEM KOMUNIKACYJNYM,
KANALIZACJĄ DESZCZOWĄ ZE
STUDNIAMI CHŁONNYMI I
SEPARATOREM SUBSTANCJI
ROPOPOCHODNYCH, PRZEBUDOWĄ
PRZYŁĄCZA NN Z WEWNĘTRZNĄ
LINIĄ ZASILAJĄCĄ BUDYNEK I
OŚWIETLENIEM TERENU ORAZ
PRZEBUDOWĄ OGRODZENIA W
STREFIE WJAZDU NA DZIAŁKĘ

Inwestor:
Politechnika Krakowska im Tadeusza
Kościuszki, ul. Warszawska 24, 31-155
Kraków

Pracownia
Inżynierska

Główny Projektant:	Nr Upr.	Podpis:
Mirosław Stepień	Upr. 53/89 MP 0793	
Projektant:		
Julian Wandzilak		
Sprawdzający:		
Bartosz Hodoruk	MPOIA/051/2019	
Opracowanie rysunku:		JW
Tytuł rysunku:		

Sala Konferencyjna -
Uzgodnienia

Faza:	Projekt Budowlany	
Branża:	Architektura	
Data:	Rewizja:	Skala:
		1:50
Numer arkusza:	PB22	