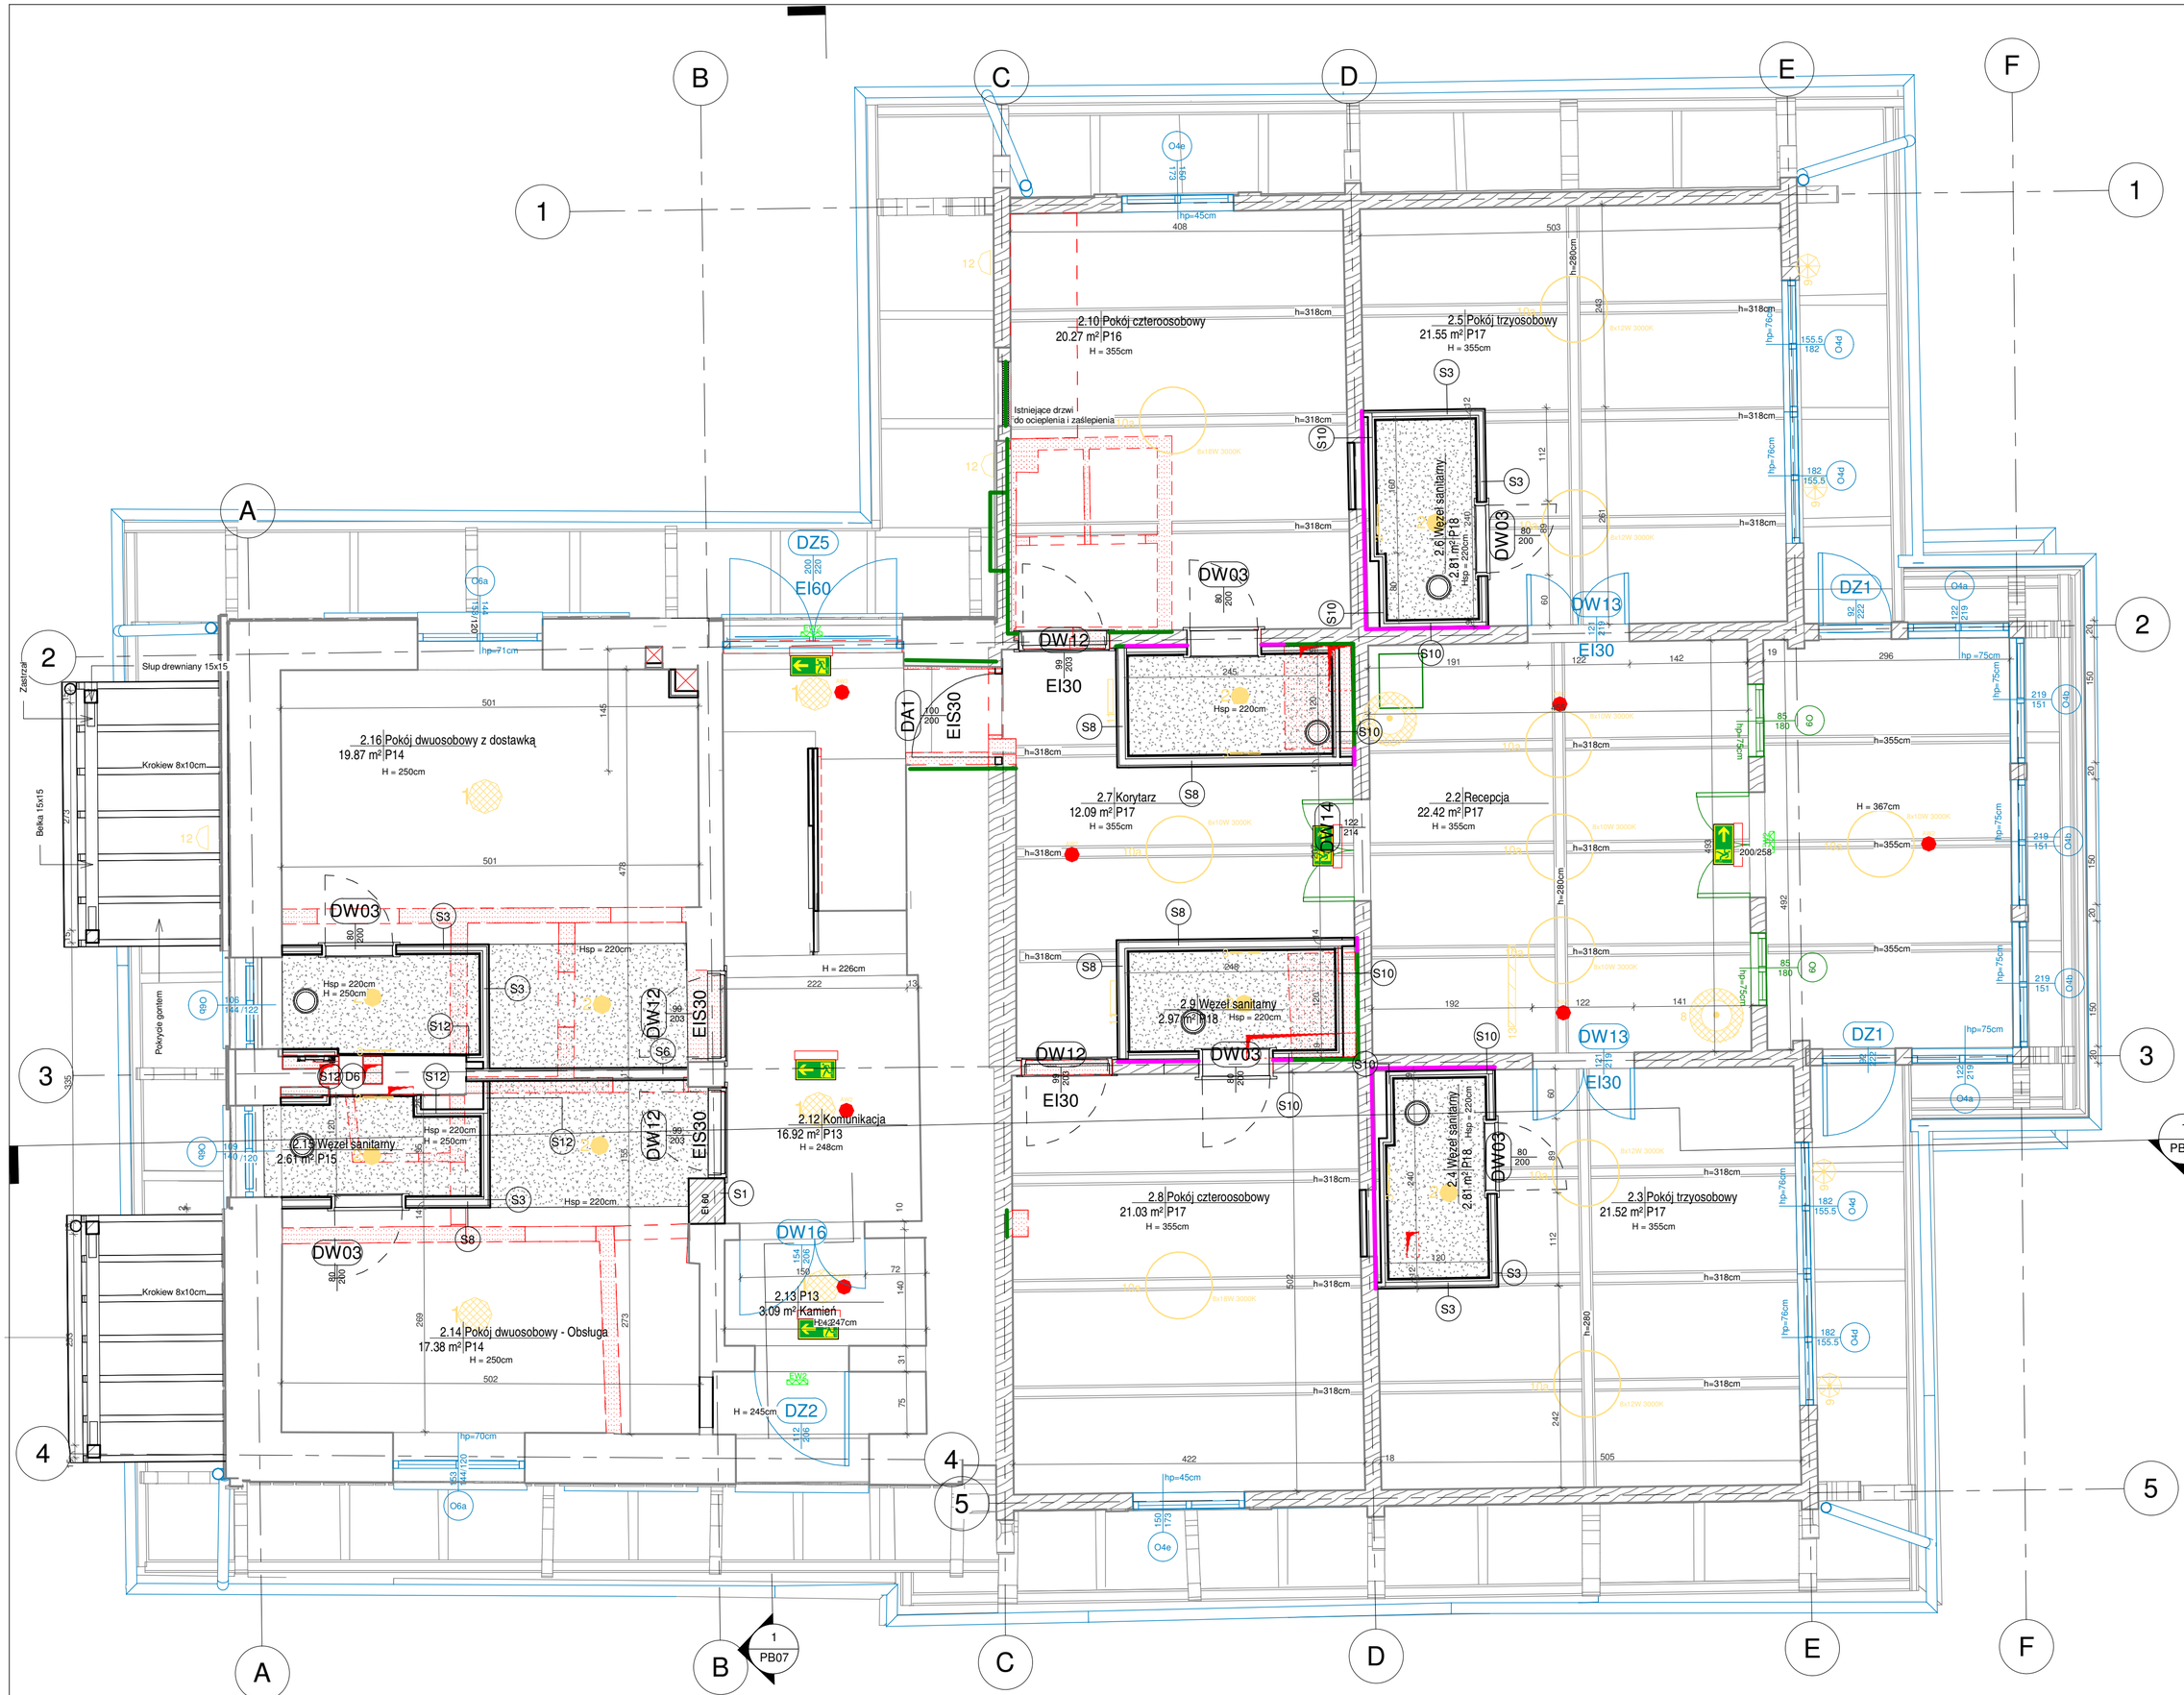

Elementy do wyburzenia

Elementy do odslonienia, zbadania i szczegolnej konserwacji

Elementy do specjalnego zabezpieczenia bez ingerencji w ich strukturę

Elementy do odtworzenia

Elementy projektowane

LEGENDA **SCHEMATU OŚWIETLENIA**

oprawa oświetlenia podstawowego do montażu nastropowego (+ czujnikiem ruchu na KATOWICE)

oprawa oświetlenia podstawowego do montażu w suficie podwieszanym

oprawa oświetlenia podstawowego do montażu naściennego

oprawa oświetlenia podstawowego do montażu nastropowego

oprawa oświetlenia podstawowego do montażu w suficie podwieszanym

oprawa oświetlenia podstawowego do montażu awaryjnego

oprawa oświetlenia podstawowego do montażu awaryjnego

oprawa oświetlenia podstawowego do montażu naściennego

Oprawa stojąca - podłogowa

oprawa oświetlenia zewnętrznego, przeznaczona do montażu naściennego

downlight/a oprawa oświetlenia podstawowego do montażu awaryjnego

downlight/b oprawa oświetlenia podstawowego do montażu nastropowego

downlight/c oprawa oświetlenia podstawowego do montażu nastropowego

downlight/d oprawa oświetlenia podstawowego do montażu naściennego

oprawa oświetlenia zewnętrznego, przeznaczona do montażu naściennego

downlight/e oprawa oświetlenia podstawowego do montażu awaryjnego

oprawa oświetlenia ewakuacyjnego przeznaczona do montażu naściennego/nastropowego

oprawa oświetlenia awaryjnego przeznaczona do montażu nastropowego

oprawa oświetlenia awaryjnego przeznaczona do montażu w suficie podwieszanym

oprawa oświetlenia ewakuacyjnego zewnętrznego przeznaczona do montażu naściennego/nastropowego

Inwestycja:

PRZEBUDOWA BUDYNKU DOMU REGIONALNEGO „STARA POLANA" WRAZ Z WEWNĘTRZNYMI INSTALACJAMI ELEKTRYCZNYMI I SANITARNYMI, PARKINGAMI Z UKŁADEM KOMUNIKACYJNYM, KANALIZACJĄ DESZCZOWĄ ZE STUDNIAMI CHŁONNYMI I SEPARATOREM SUBSTANCJI ROPOPOCHODNYCH, PRZEBUDOWĄ PRZYŁĄCZA NN Z WEWNĘTRZNĄ LINIĄ ZASILAJĄCĄ BUDYNEK I OŚWIETLENIEM TERENU ORAZ PRZEBUDOWĄ OGRODZENIA W STREFIE WJAZDU NA DZIAŁKĘ

Inwestor:

Politechnika Krakowska im Tadeusza Kościuszki, ul. Warszawska 24, 31-155 Kraków

Pracownia Inżynierska — mgr inż. Czesław Hodurek

Główny Projektant:	Nr Upr.	Podpis:
Mirosław Stępień	Upr. 53/89 MP 0793	
Projektant:		
Julian Wandzilak	-	
Sprawdzający:		
Bartosz Hodurek	MPOIA/051/2019	
Opracowanie rysunku:		JW

Tytuł rysunku:

Rzut Sufitów Poziom 0

Faza:		Projekt Wykonawczy
Branża:		Architektura
Data: 15.06.2021	Rewizja:	Skala: 1:50

Numer arkusza:

PB14