

PRZEBUDOWA BUDYNKU DOMU
REGIONALNEGO „STARA POLANA” WRAZ
Z WEWNĘTRZNYMI INSTALACJAMI
ELEKTRYCZNYMI I SANITARNYMI,
PARKINGAMI Z UKŁADEM
KOMUNIKACYJNYM, KANALIZACJĄ
DESZCZOWĄ ZE STUDNIAMI CHŁONNYMI
I SEPARATOREM SUBSTANCJI
ROPOPOCHODNYCH, PRZEBUDOWĄ
PRZYŁĄCZA NN Z WEWNĘTRZNĄ LINIĄ
ZASILAJĄCĄ BUDYNEK I OŚWIECENIEM
TERENU ORAZ PRZEBUDOWĄ
OGRODZENIA W STREFIE WJAZDU NA
DZIAŁKĘ

Politechnika Krakowska im Tadeusza
Kościuszki, ul. Warszawska 24, 31-155
Kraków

Główny Projektant:		Nr Upr.	Podpis:
mgr inż. Mariusz Słowiński	Upr.LOD/2686/PWOS/15		
Asystent Projektant:			
mgr inż.Katarzyna Rutkowska-Błaszczyk			
Sprawdzający:			
mgr inż. Jakub Mik	Upr.LOD/2149/POOS/13		

Tytuł rysunku:



Rzut piętra-c.o. i c.t

Branza:	SANITARNA
---------	-----------

Data:	Rewizja:	Skala:
19.04.2021		1:100

Numer arkusza:

IS17

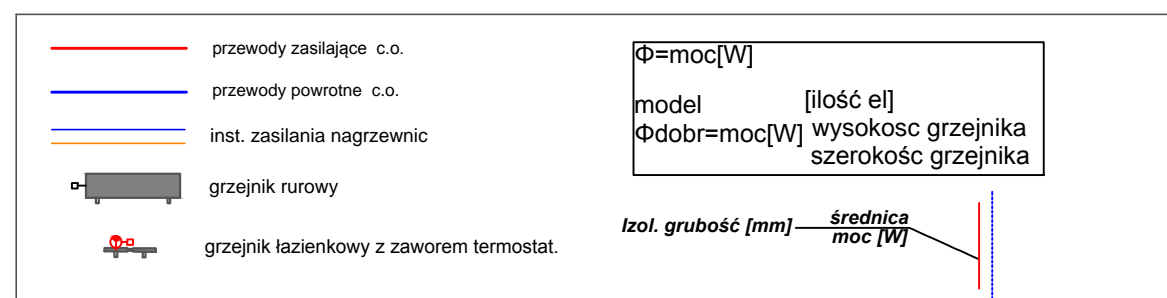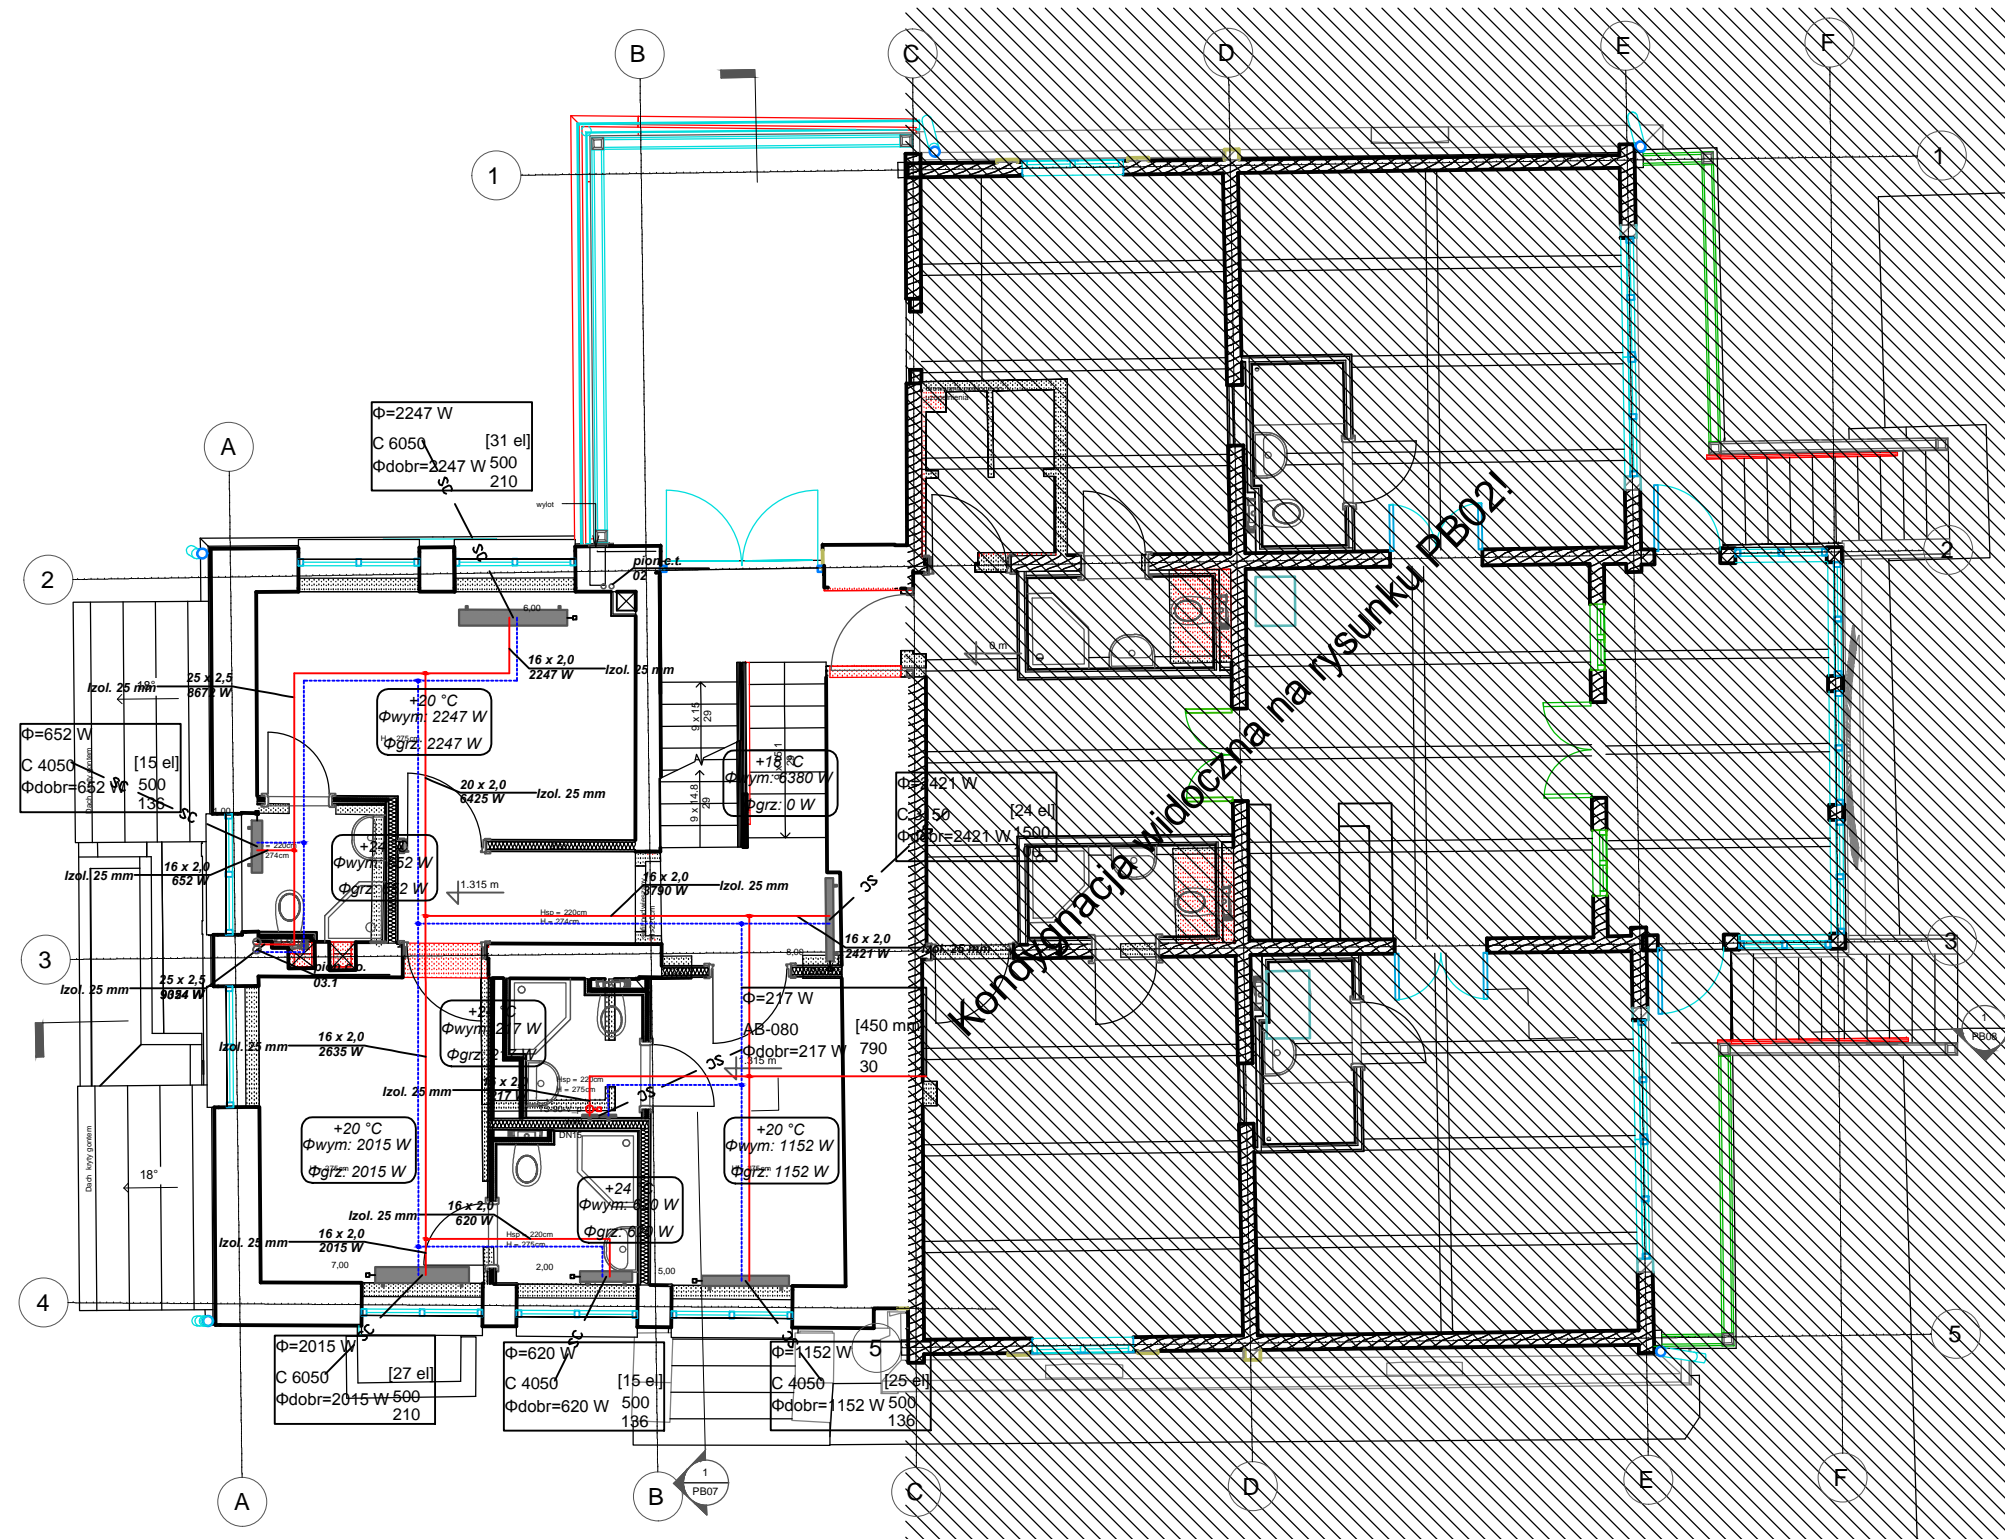

1) Przed przystąpieniem do prac budowlanych wszystkie wymiary sprawdzić w naturze