


Schemat rozdzielnicy R.WENT2

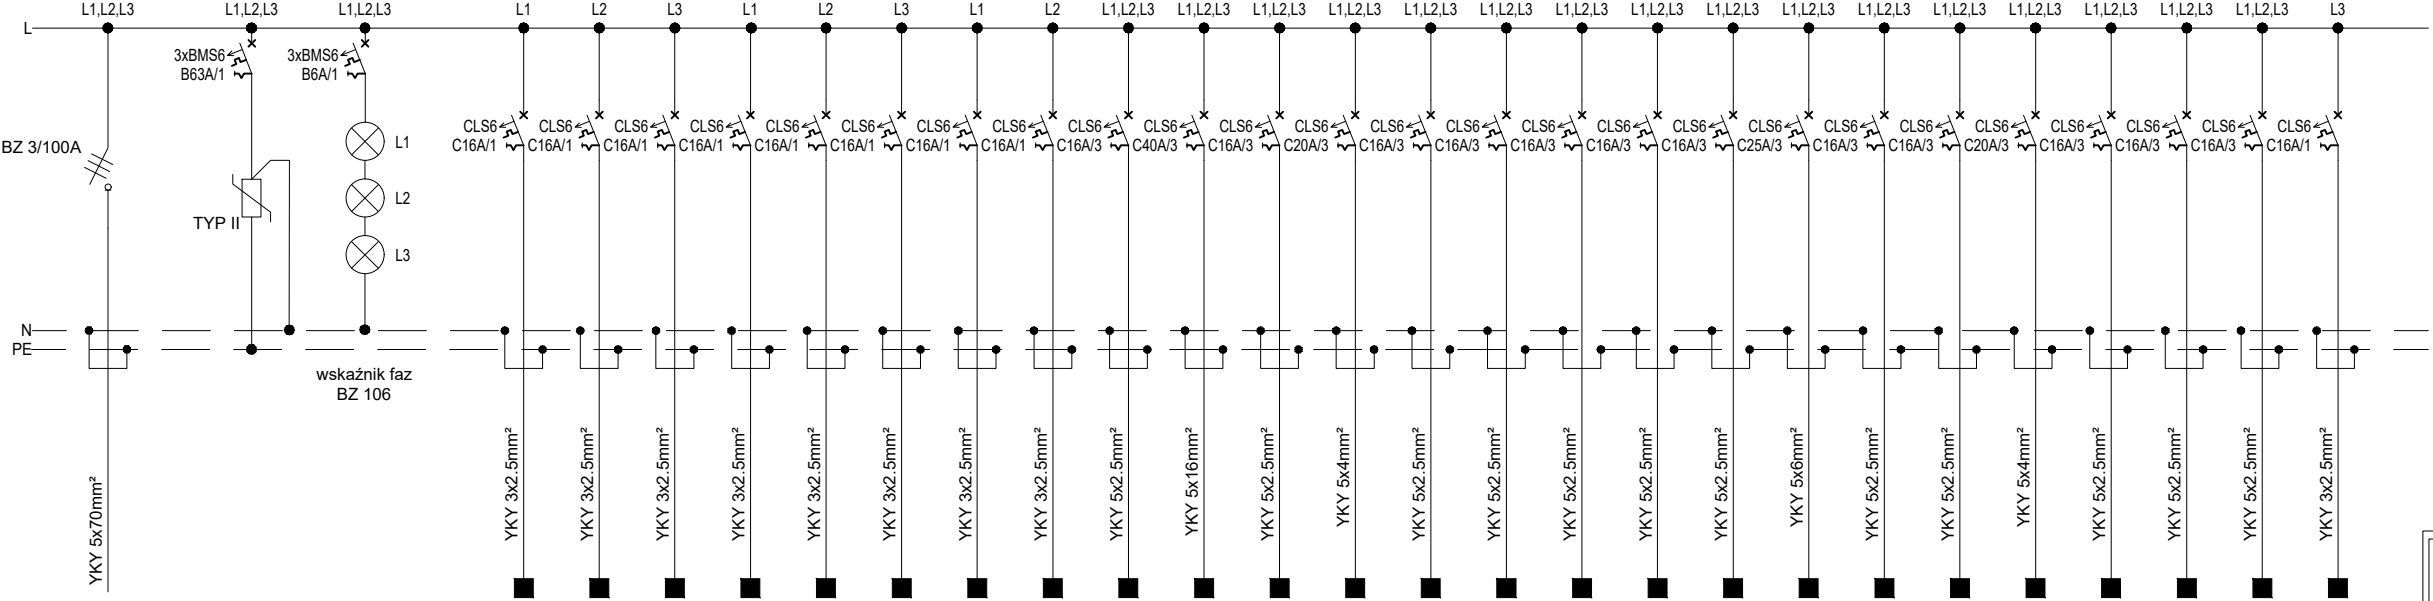

R.WENT2	NR. OBW.	1	2	3	4	5	6	7	8	9	10	11	12	13	14	15	16	17	18	19	20	21	22	23	24	25
BILANS MOCY:																										
Pi(kW)		98.95																								
Kj		0.76																								
Ps(kW)		75.2																								
Moc inst. (kW)		0.1	0.35	0.1	0.2	0.5	0.1	0.1	0.1	3.5	21	4.5	7.2	2.5	6	2.5	4	3.5	12	6.5	4	9	4	3.1	3.1	1
		OPIS ODPŁYWU	Wentylator W-06	Wentylator W-02	Wentylator W-01	Wentylator W-07	Wentylator W-01, W-02, W-05, W-16, W-30	Wentylator W-09	Wentylator W-10	Wentylator W-11	Centrala wentylacyjna AHU 01	Nagrzewnica ele. AHU01	Pompa ciepła AHU01 CH	Pompa ciepła AHU01 G	Centrala wentylacyjna AHU 02	Nagrzewnica ele. AHU02	Pompa ciepła AHU02 CH	Pompa ciepła AHU02 G	Centrala wentylacyjna AHU 03	Nagrzewnica ele. AHU03	Pompa ciepła AHU03 G	Pompa ciepła AHU03 CH	Jedn. zewnętrzna - sale pacjentów	Jednostka zewnętrzna sale zabiegowe	Jednostka zewnętrzna sale zabiegowe	Jednostka zewnętrzna sale serwerownia

NAPIĘCIE ZNAM.: 415 VAC/50Hz
WYKONANIE: IP 30 , IK08, I KL. OCHR.
ZASILANIE: GÓRA
ODPŁYWY: DÓŁ
WYSOKOŚĆ [mm]: 1560
SZEROKOŚĆ [mm]: 600
GŁĘBOKOŚĆ [mm]: 250

Przedsiębiorstwo Organizacji Inwestycji Allplan Sp. z o.o. ul. Mahoniowa 14, 85-390 Bydgoszcz, tel. 52 348 84 10, fax 52 348 84 11 e-mail: biuro@allplan.com.pl, www.allplan.com.pl NIP: 967-125-78-54		
FAZA / PHASE: PROJEKT WYKONAWCZY		
TYTUŁ / SUBJECT: PRZEBUDOWA POMIESZCZEŃ DLA POTRZEB ODDZIAŁU KLINICZNEGO GASTROENTEROLOGICZNEGO W BUD. NR 3, PIĘTRO VII - STRONA PÓŁNOCNA		
ADRES / ADDRESS: UL. POWSTAŃCÓW WARSZAWY 5 85-681 BYDGOSZCZ WOJ. KUIAWSKO-POMORSKIE jedn. ew. 046101 1obręb 0124dz. ew. nr 6/18		
BRANŻA / INDUSTRY: ELEKTRYKA		
INWESTOR / CLIENT: 10 WOJSKOWY SZPITAL KLINICZNY Z POLIKLINIKĄ SAMODZIELNY PUBLICZNY ZAKŁAD OPIEKI ZDROWOTNEJ		
PROJEKTANT / DESIGNER: mgr inż. Dariusz Naruszewicz WAM/0068/PWOE/11		
SPECJAŁNOŚĆ / SPECIALTY: Uprawnienia budowlane w specjalności instalacyjnej w zakresie sieci, instalacji i urządzeń elektrycznych i elektroenergetycznych		
SPRAWDZONY / VERIFIED BY: mgr inż. Tomasz Niedźwiecki PDL/0058/POOE/11		
SPECJAŁNOŚĆ / SPECIALTY: Uprawnienia budowlane w specjalności instalacyjnej w zakresie sieci, instalacji i urządzeń elektrycznych i elektroenergetycznych		
OPRACOWANIE / DRAFTED BY: inż. Zbigniew Szukis		
TEMAT / SUBJECT: Schemat rozdzielnicy R.WENT		NR RYSUNKU / DRAWING NUMBER: PW_E_11
DATA / DATE: LUTY 2022		SKALA / SCALE: b/s