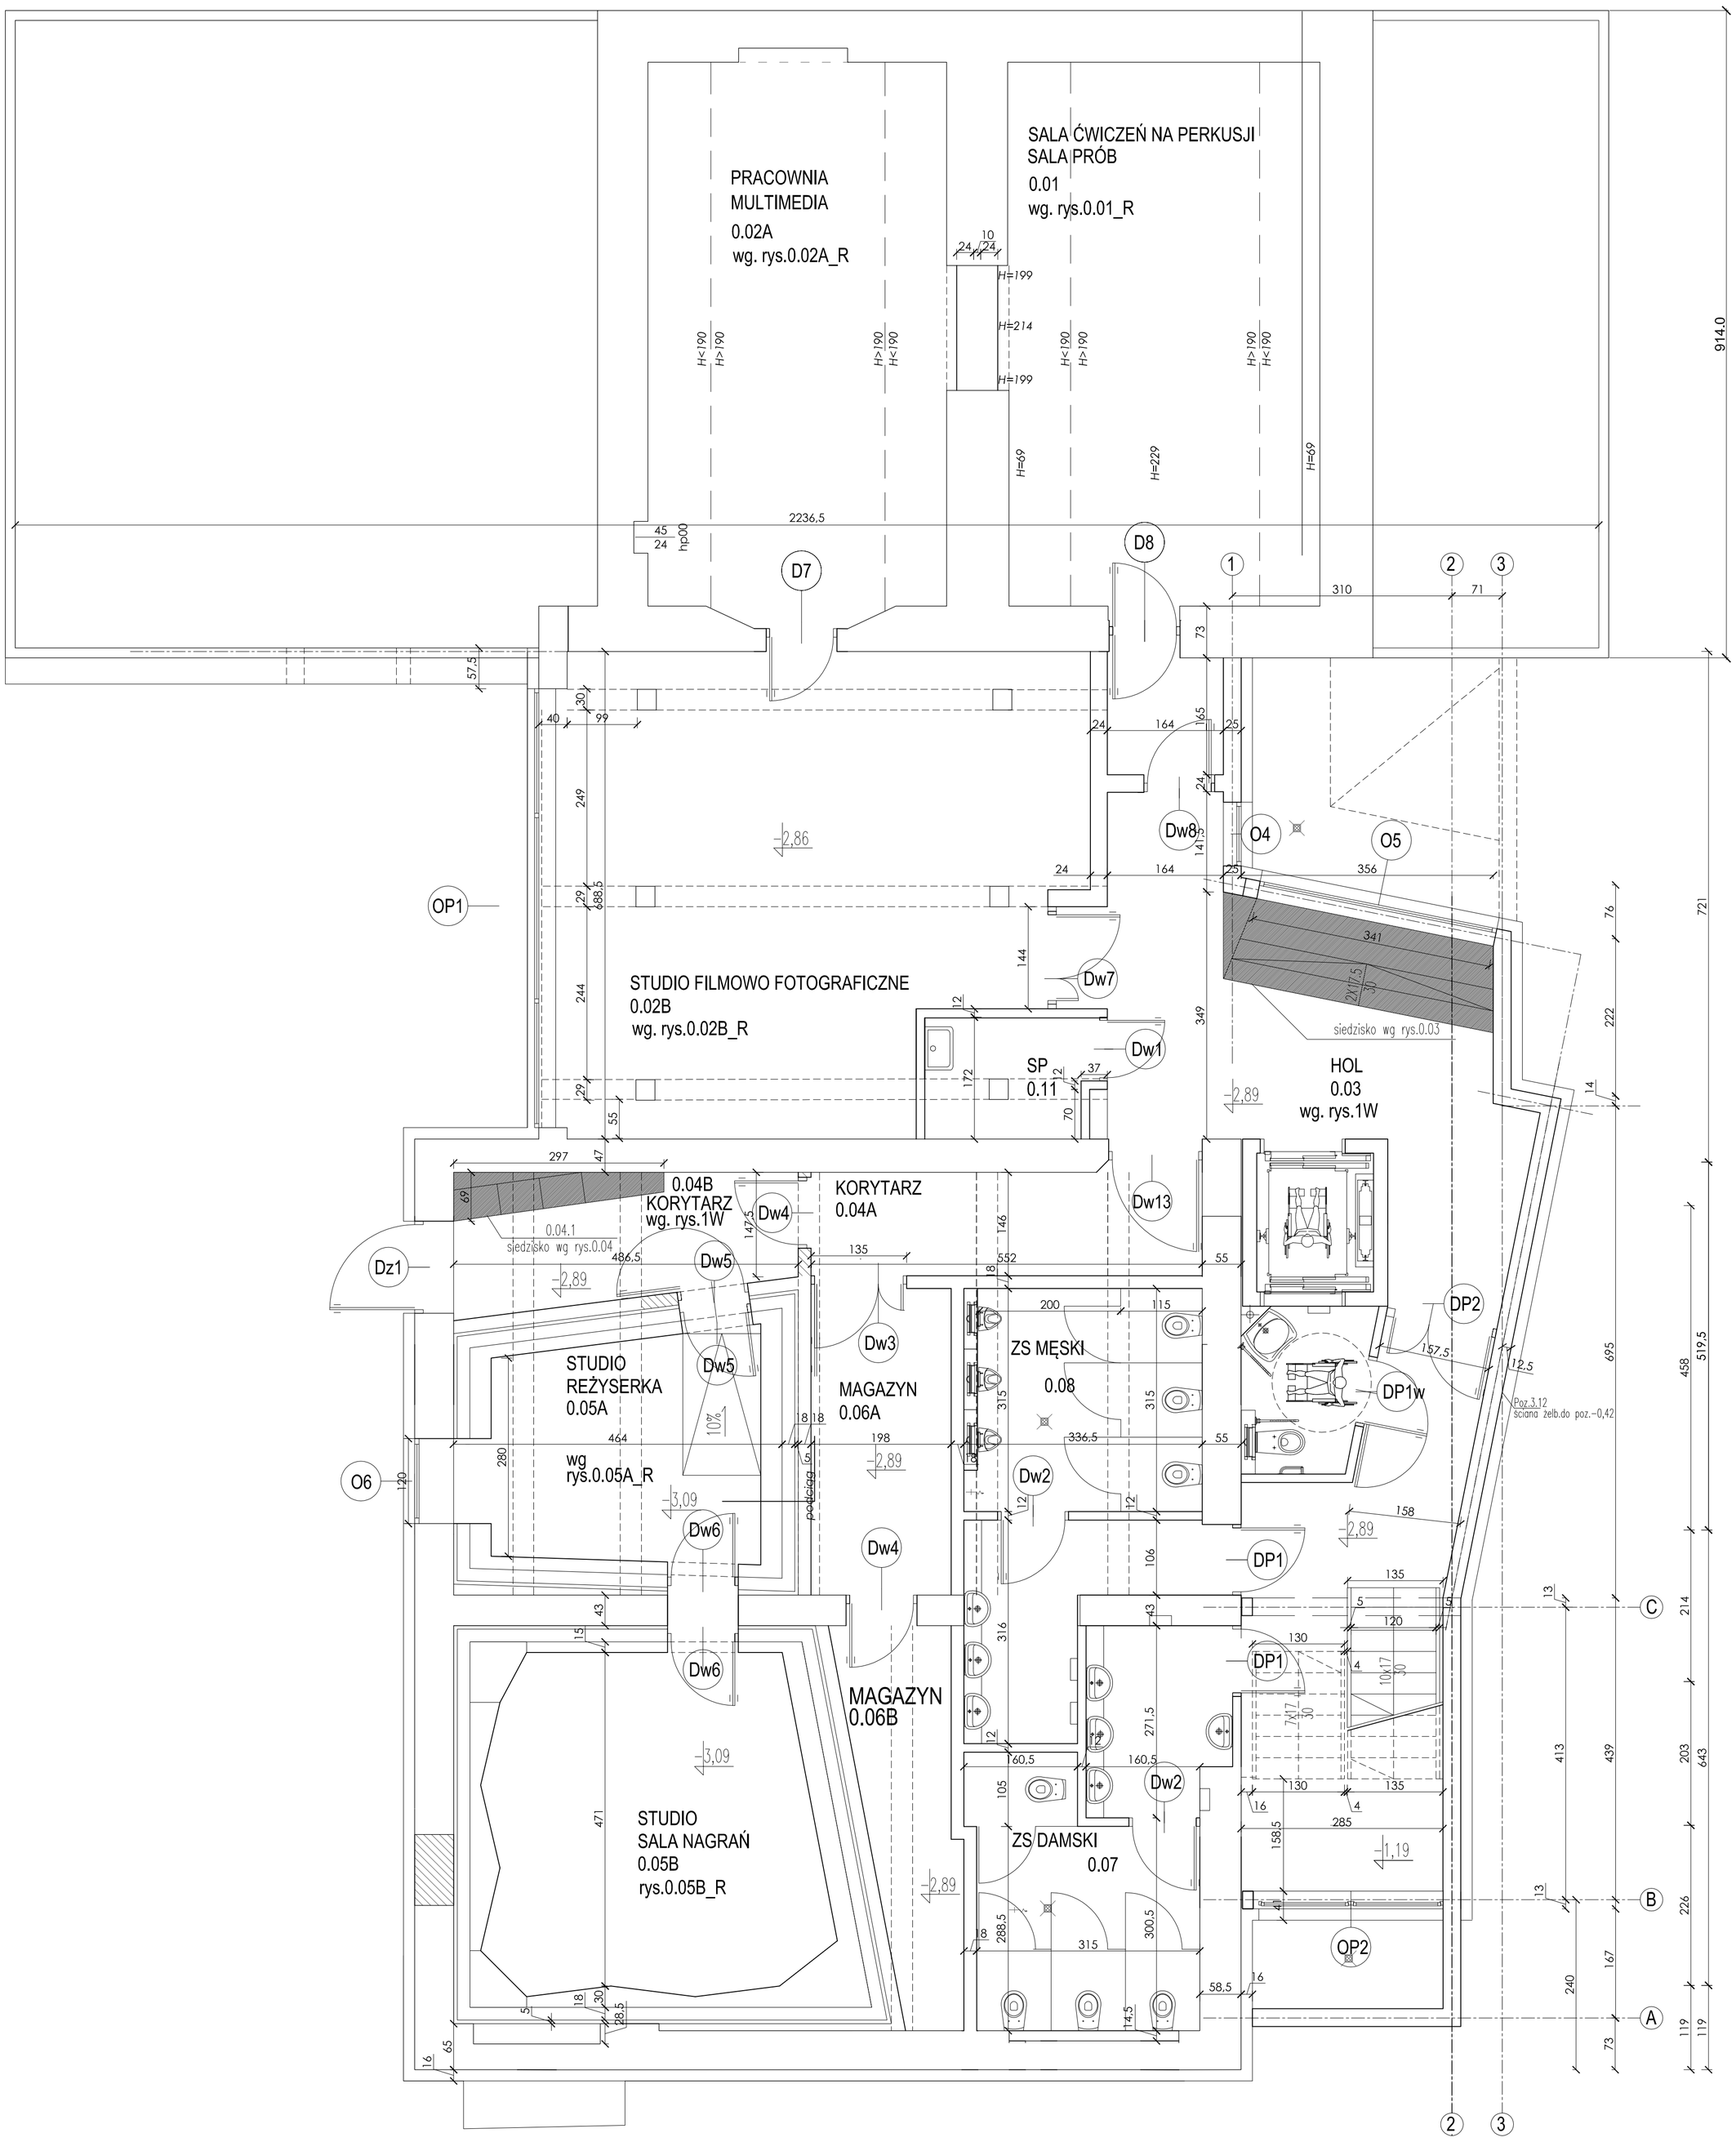

NAZWA OBIEKTU BUDOWLANEGO	"PIEKARNIA SZTUKI" MIEJSCE ODDANE NIEPEŁNOSPRAWNYM modernizacja wpisanego do rejestru zabytków "Dom na Kazimierzu" (A-685) pod funkcję aktywizacji, integracji i samozatrudnienia osób niepełnosprawnych Niepołomice ul.Spółdzielcza 7		
TYTUŁ RYSUNKU	PT RZUT PIWNIC		
IMIĘ NAZWISKO PROJEKTANTA	mgr inż.architekt Jolanta Paszkowska	PODPIS PROJEKTANTA	NUMER RYSUNKU 1W
NUMER UPRAWNIEŃ PROJEKTANTA	GP III 7342/121/94		
IMIĘ NAZWISKO SPRAWDZAJĄCEGO	mgr inż.architekt Urszula Mazur	PODPIS SPRAWDZAJĄCEGO	SKALA RYS. 1:50
NUMER UPR. SPRAWDZAJĄCEGO	RP-Upr.339/92		DATA SPORZĄDZENIA 01.2023