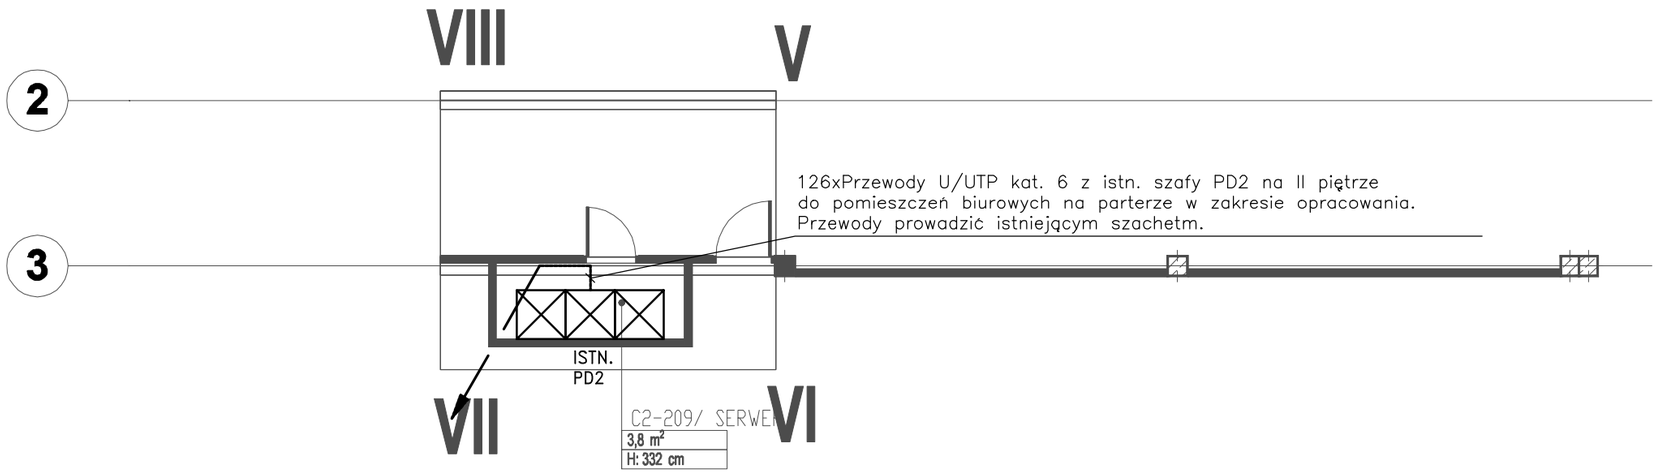

MARIUSZ WIŚNIEWSKI ARCHITEKT SP. Z O.O.
UL. WIŚNIOWA 12 62-081 PRZEŹMIEROWO
TEL./ FAX +61 814 21 31 mwa.sp.zoo@gmail.com

PROJEKTOWAŁ	mgr inż. Patryk Kluba	Nr uprawnień	WKP/0222/PWOE/19	Podpis/pieczęć
	-		-	
SPRAWDZAJĄCY	-		-	

Biuro: ul. Wiśniowa 12, 62-081 Przeźmierowo tel./ faks +48 601 769 472 e-mail: mwa.sp.zoo@gmail.com

	BRANŻA	ELEKTRYCZNA	**STADIUM DOKUMENTACJI**	**PT-REMONT**	
INWESTOR	UAM im. Adama Mickiewicza, ul. H. Wieniawskiego 1, 61-712 Poznań			**EGZ.**	
NAZWA INWESTYCJI/ ADRES	Przebudowa pomieszczeń Biura Obsługi Studentów Collegium Geographicum ul. Bogumiła Krygowskiego 10, 61-680 Poznań				
TREŚĆ RYSUNKU	Segment A1 - kondygnacja II - punkt dystrybucyjny - trasy kablowe				
DATA ROZPOCZĘCIA PROJEKTU	**2021/2022**	Data	**10.2022**	Skala	1:100
NUMER PROJEKTU	**320-Z/22**	Numer rysunku		E05	

UWAGA ! PROJEKT ARCHITEKTONICZNY ROZPATRYWAĆ, ŁĄCZNIE Z PROJEKTAMI BRANŻOWYMI

Wszelkie prawa zastrzeżone. Powielanie lub wykorzystywanie niezgodne z przeznaczeniem bez zgody właściciela i projektanta dokumentacji zabronione.